



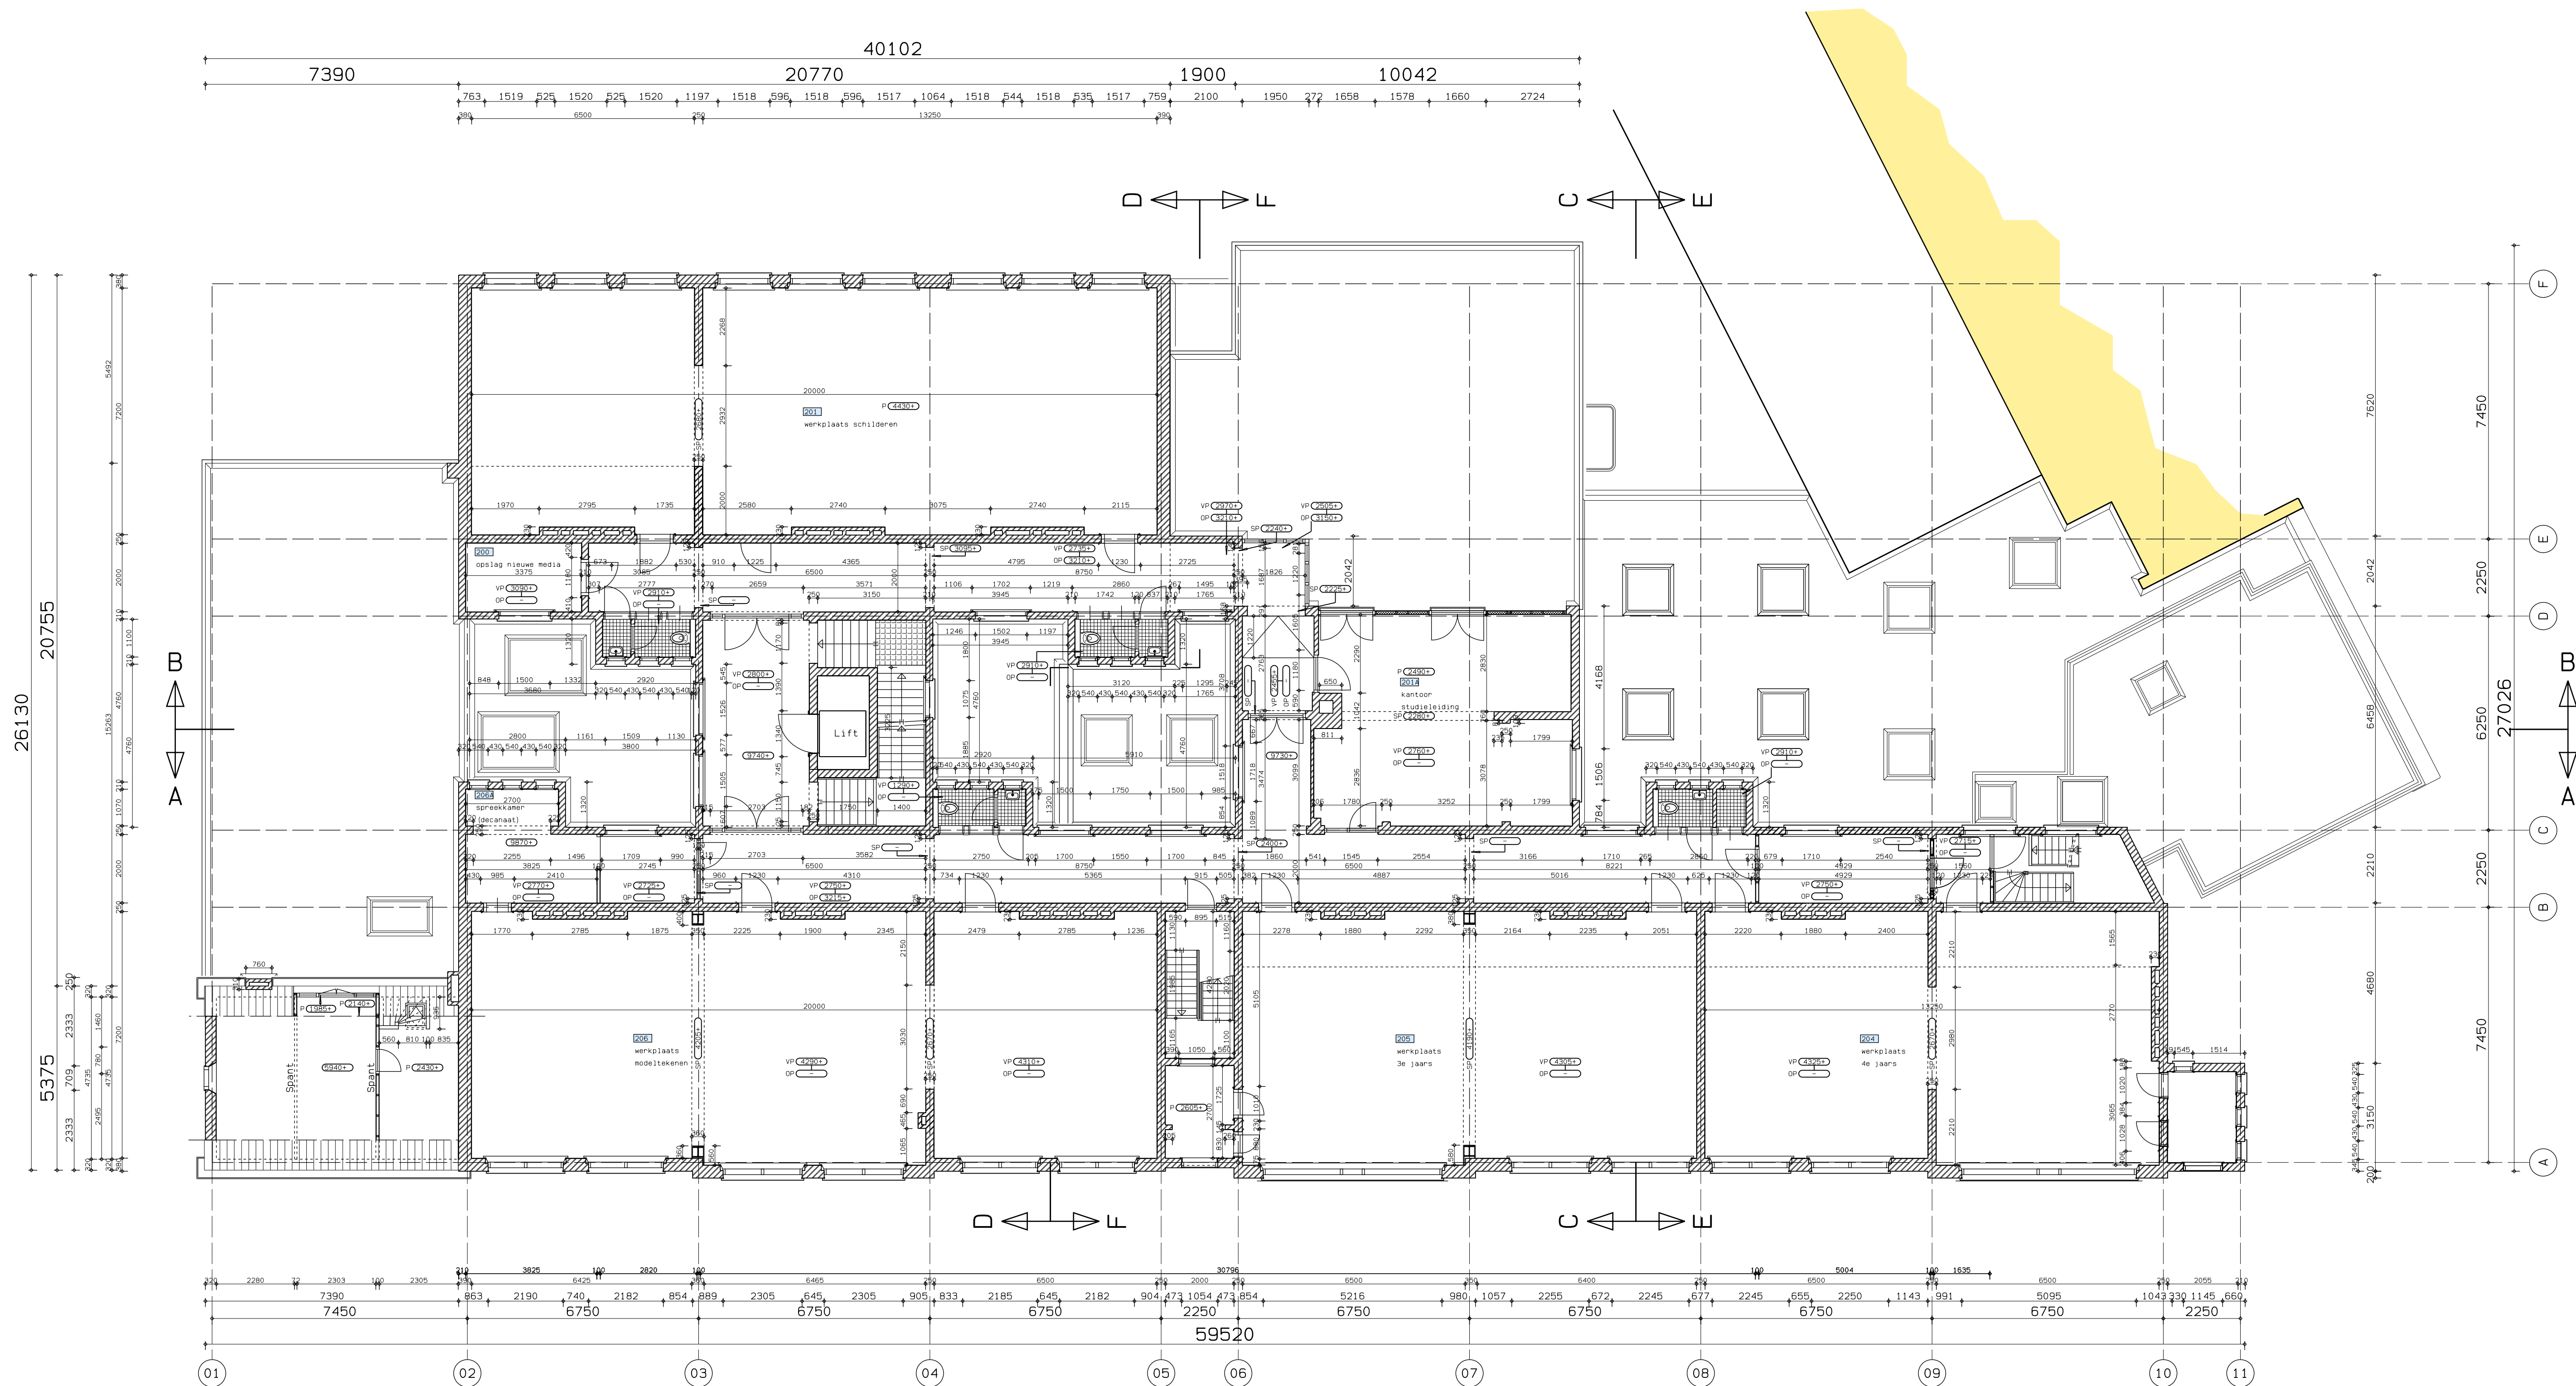

TWEDE VERDIEPING

MAATVOERING DIEN IN HET WERK GECONTROLEERD TE WORDEN!

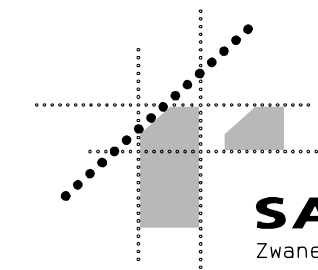

**SAARBERG & PARTNERS BV**  
Zwanendreef 2 2841 NT Moordrecht Tel. 0182-378088 Fax. 0182-378340

ARCHITEKTEN  
EN INGENIEURSEN

- RENVOOI PEILMAATVOERING
- xxxxx peilmaat vloer t.o.v. begane grondvloer
  - VP xxxxx peilmaat Verlaagd Plafond t.o.v. vloer
  - OP xxxxx peilmaat Oud Plafond t.o.v. vloer
  - SP xxxxx peilmaat Sparing t.o.v. vloer
  - P xxxxx peilmaat Plafond
opdrachtgever :  
Amsterdams Hogeschool voor de Kunsten  
project :  
Academie voor beeldende vorming te Amsterdam  
bladmetschrijving:  
Bestaande situatie  
Tweede verdieping  
schaal: 1:100  
form: A1  
proj. c.:  
get.:  
datum: 02-12-2009  
wijziging :  
A 21-12-2009  
B  
C  
D  
E  
F  
G  
H

werknr.:  
S2009-13  
bladnr.:  
BE - 04