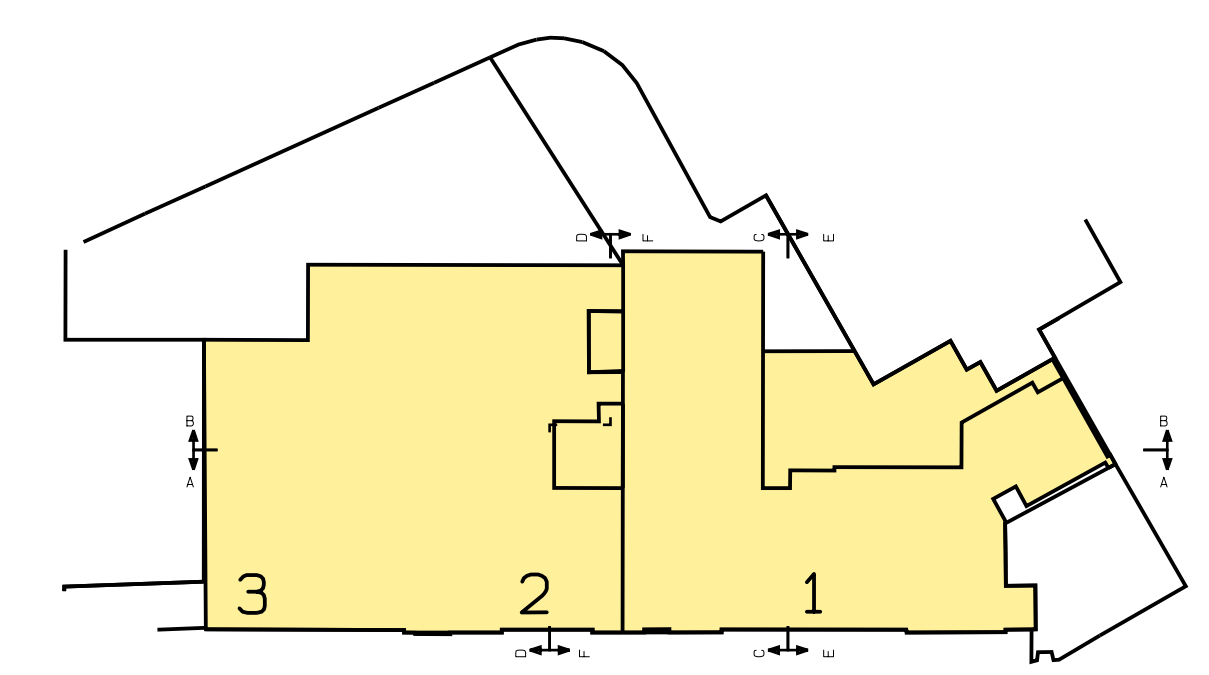
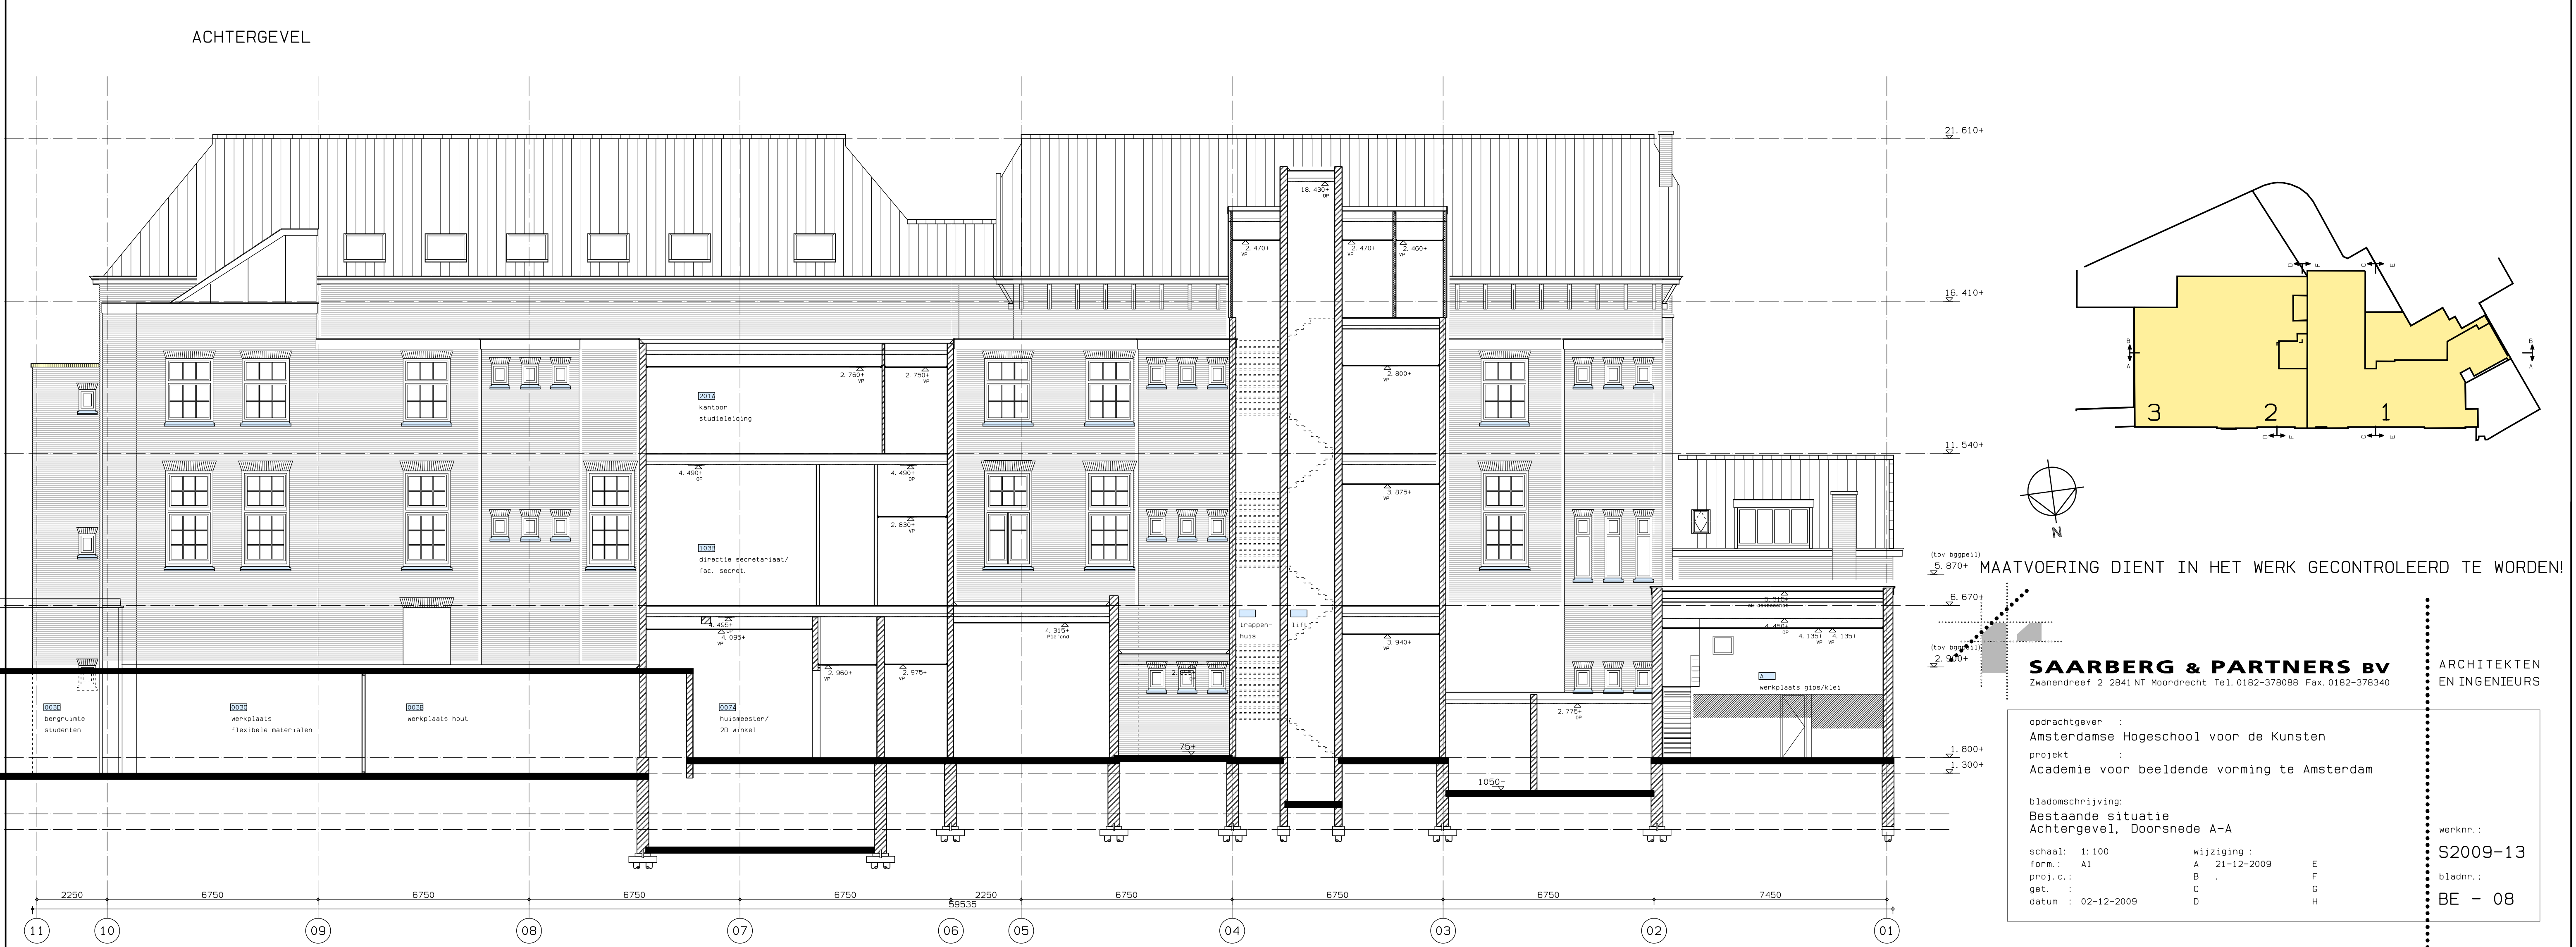


MAATVOERING DIEN IN HET WERK GECONTROLEERD TE WORDEN!

SAARBERG & PARTNERS BV
Zwanendreef 2 2841 NT Noordrecht Tel. 0182-378088 Fax. 0182-378340

ARCHITEKTEN
EN INGENIEURS

opdrachtgever :
Amsterdams Hogeschool voor de Kunsten

project :
Academie voor beeldende vorming te Amsterdam

bladmetschrijving:
Bestaande situatie
Achtergevel, Doorsnede A-A

schaal: 1:100	wijziging: A	E
form: A1	21-12-2009	F
proj. c.: C	.	G
get.: C	.	H
datum: 02-12-2009	D	

werknr.:
S2009-13

bladnr.:
BE - 08