


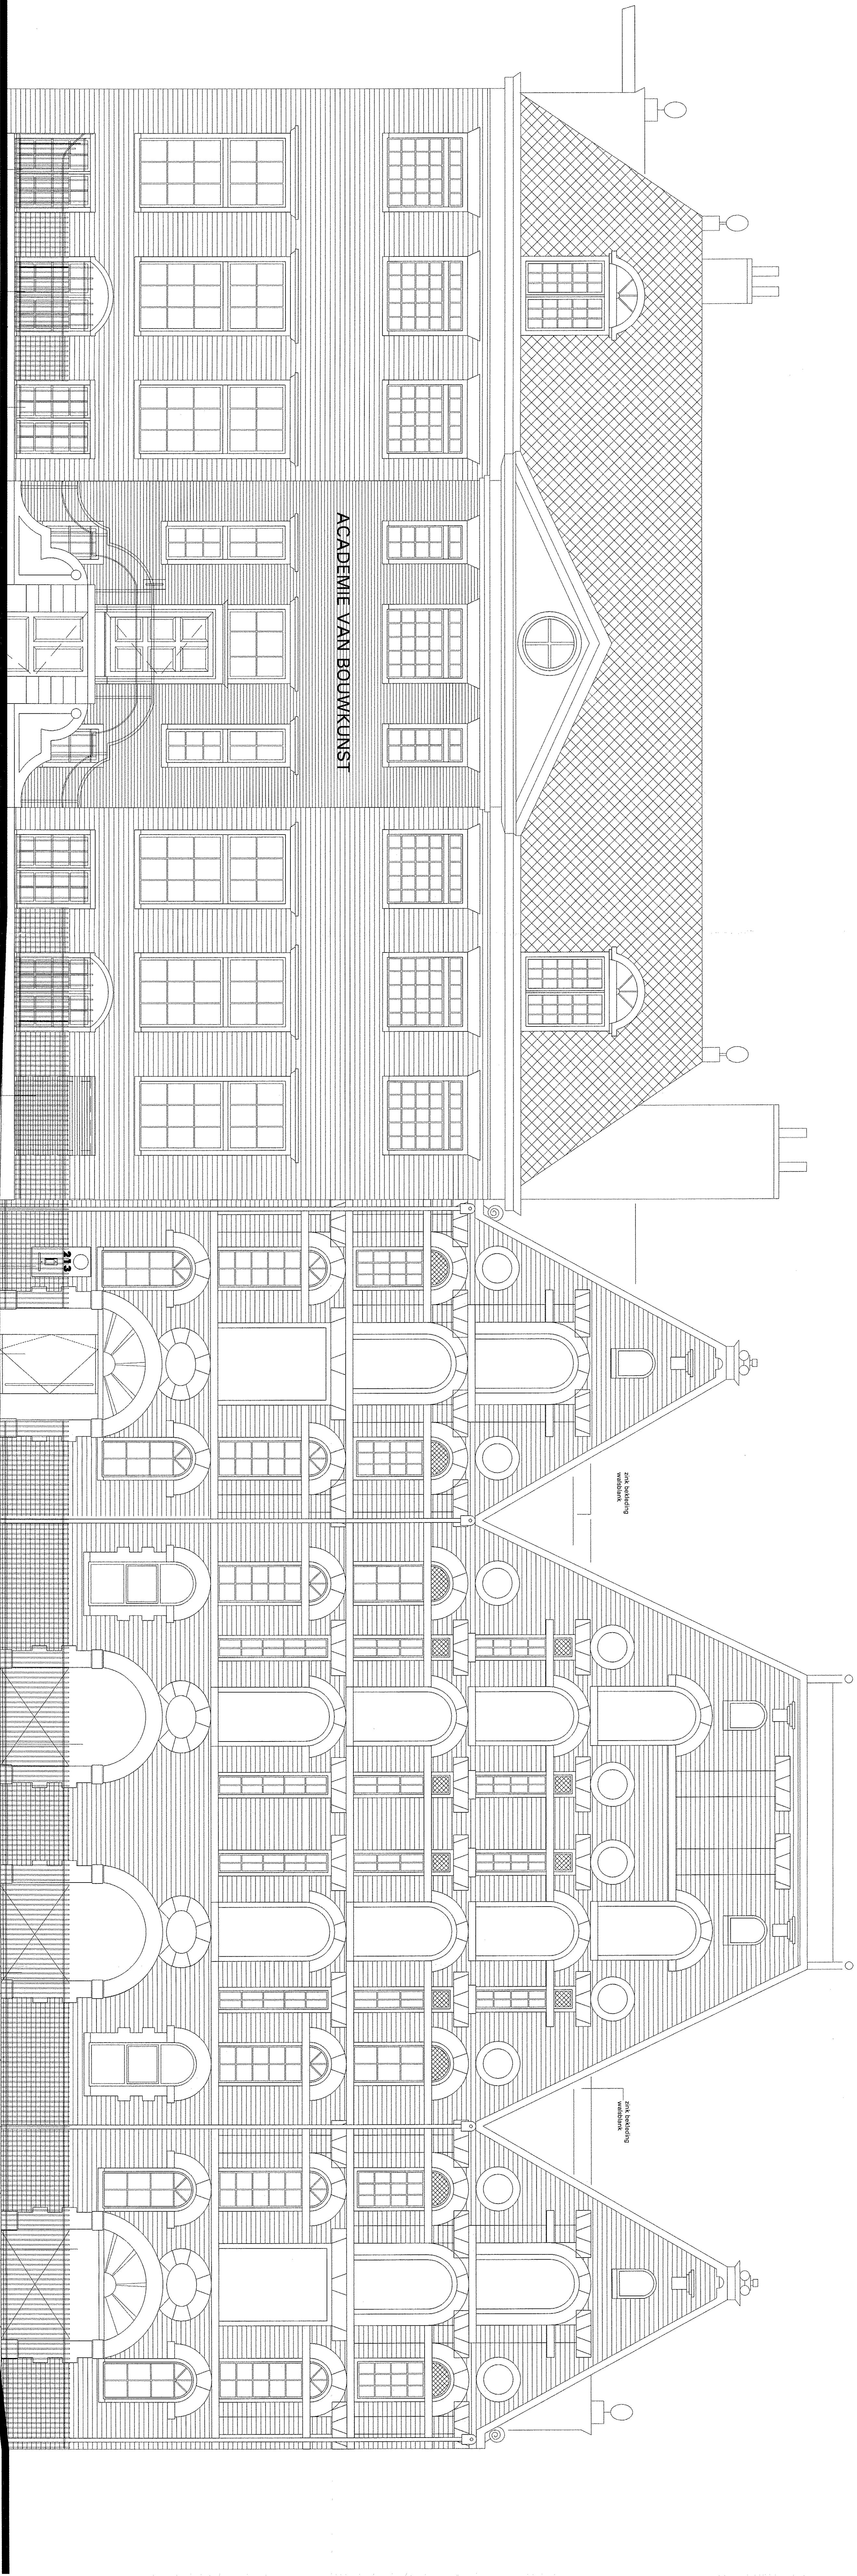

Geveleanzicht Waterlooplein

PEL = 0 = bovenkant afgewerkte vloer
... NAP peilmaat

Alle maten in het werk te controleren/afgeven

CONTRACT

Tekeningsnummer					B401
Gevelaanzicht - Waterlooplein					
Ondertiteling					
Academie van Bouwkunst					
Werk					
Bouwvoorbereiding		CKA 356	84,1x1300	1:50	
Fase	Nummer	Formaat		Schaal	
Amsterdam Hogeschool voor de Kunsten					
Ondertekening					
09-11-2006					
Dorceli Geraerd					