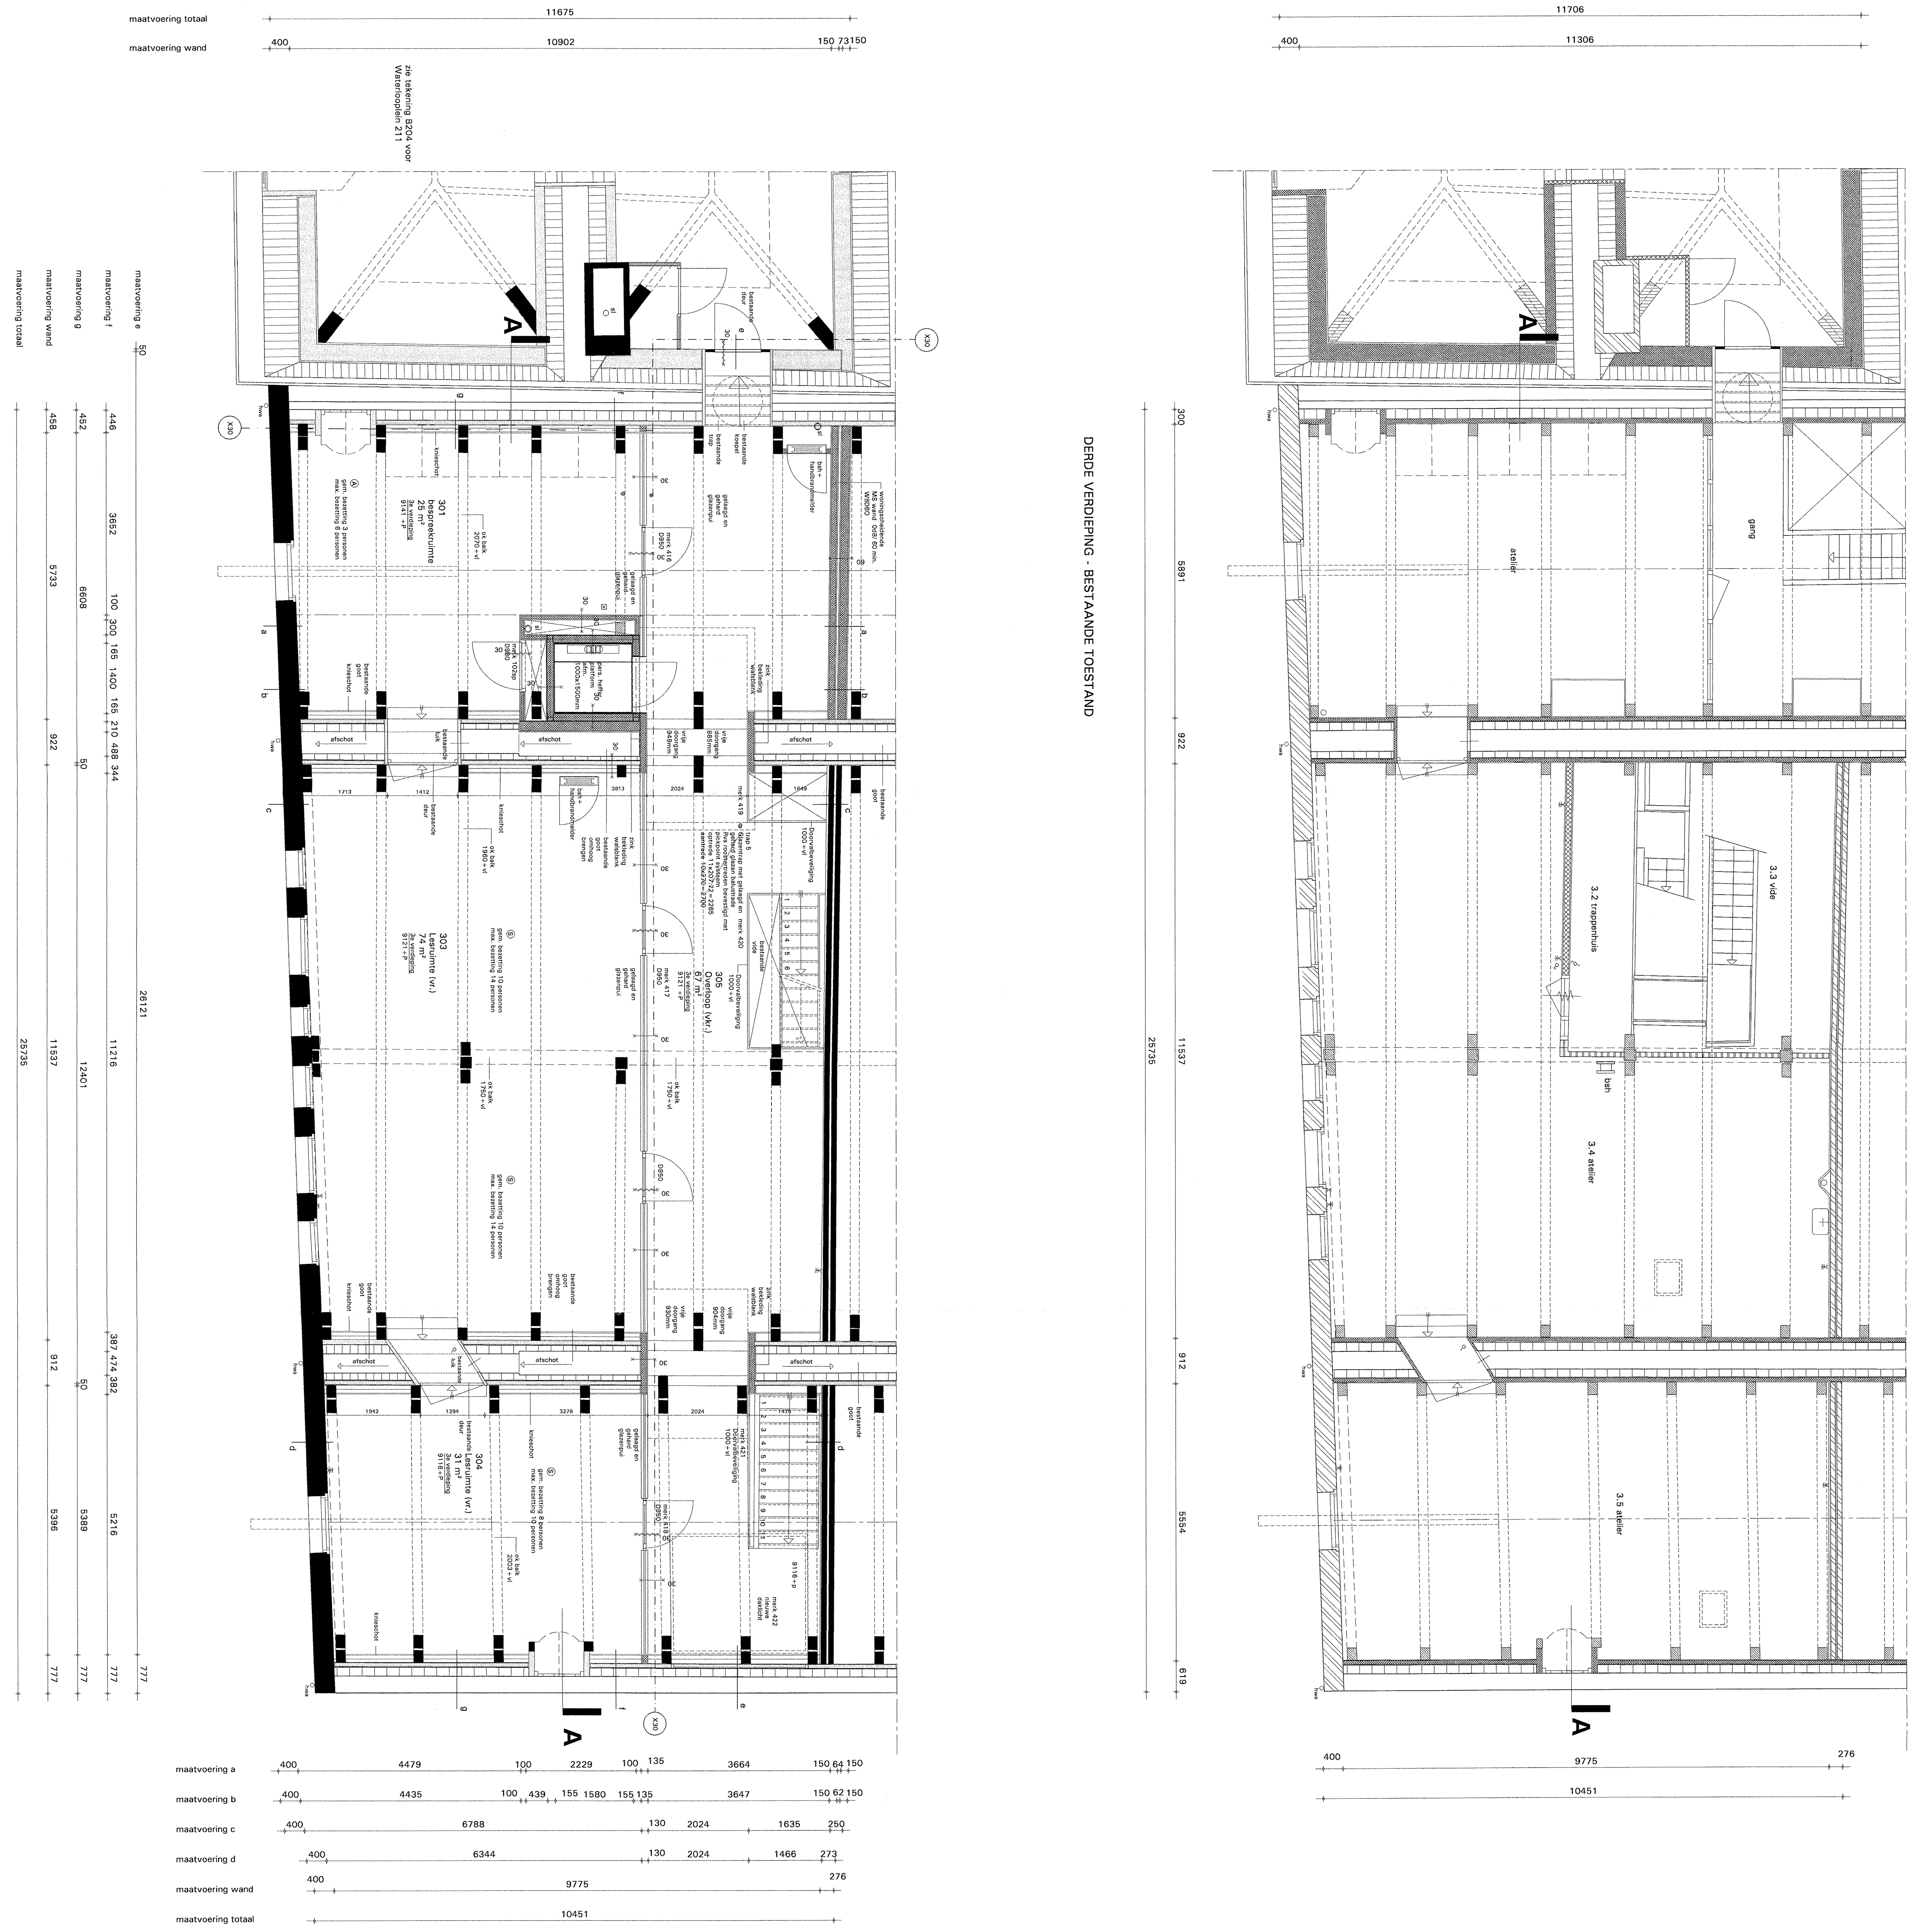

RENVOOI

bestaande constructie
metselwerk - baksteen
metselwerk - kalkzandsteen
isolatie
lichte scheidingswand (metalstud)
meterkast
aangegeven brand- en rookcompartimenten scheiding
constructie 30/60/90 minuten WBDBO conform 6068
zelfsluitende deur
rookmelder
voedings- resp. brandslangaansluiting droge blusleiding
brandweerschakelaar lift
nooduitgang
Brandslanghaspel 20m/30m¹ 3/4"
bestaande brandslanghaspel
afzuigopening mech. ventilatie
inblaasopening mech. ventilatie
opstelplaats cv-installatie en mech. ventilatie-unit
opstelplaats kooktoestel, koelkast en vaatwasmachine
standleiding riolering
invoerleiding gas
invoerleiding water
invoerleiding electra
invoerleiding data en telefonie
uitvoerleiding riolering
hemelwaterafvoer
achterzetraam
buitenlichtpunt met armatuur
deurbel
vrije hoogte
studenten netwerk
admin. netwerk

- Scheidingswanden tussen verblijfsruimte onderling,waar in geen deur opgenomen, uitvoeren met een geluidsisolatie van minimaal -20 dBA.
- De scheiding tussen toiletruimte,liftschacht en een verblijfsgebied uitvoeren met een geluidsisolatie van minimaal 30 dBA.
- De (leiding-) schachten welke een scheiding vormen uitvoeren met een geluidsisolatie van 0 dBA en WBDBO van minimaal 30 minuten.
- Noodverlichting conform NBF 'Brandveilig gebouw bouwen'.
- Transparantverlichting en vluchtwegaanduiding conform NEN 6088
- Houten hoofddraagconstructie 90 minuten brandwerend bekleed
- Ventilatievoorziening volgens opgave adviseur installatie

GBO gebruiksoppervlak
VG. verblijfsgebied
VR. verblijfsruimte
OR. onbenoemde ruimte
TLR. toiletruimte
BR. bergruimte
TR. technische ruimte
VKR. gemeenschappelijke verkeersruimte

PEIL = 0 = bovenkant afgewerkte vloer
... NAP peilmaat

Alle maten in het werk te controleren/bepalen

CONTRACT

Tekeningnummer
B210

Derde verdieping - Waterlooplein 213 t/m 219
Omschrijving
Academie van Bouwkunst
Werk
BouwvoorbereidingCKA 356 | 841x1189 | 1:50
Fase | Nummer | Formaat | Schaal
Amsterdam Hogeschool voor de Kunsten
Opdrachtgever
09-11-2006
Datum/ Getekend

CLAUS EN KAAN ARCHITECTEN
Claus en Kaan Architecten Amsterdam
Weesperstraat 93
1018 VN Amsterdam
Telefoon 020 626 03 79
Telefax 020 627 84 09

van deze tekening berusten wij het auteursrecht. zij mag niet zonder onze voorafgaande uitdrukkelijke toestemming worden gebruikt, vermenigvuldigd of aan derden ter beschikking worden gesteld.

M:\ckaproject356\B01-actuele stand\B207.dwg