


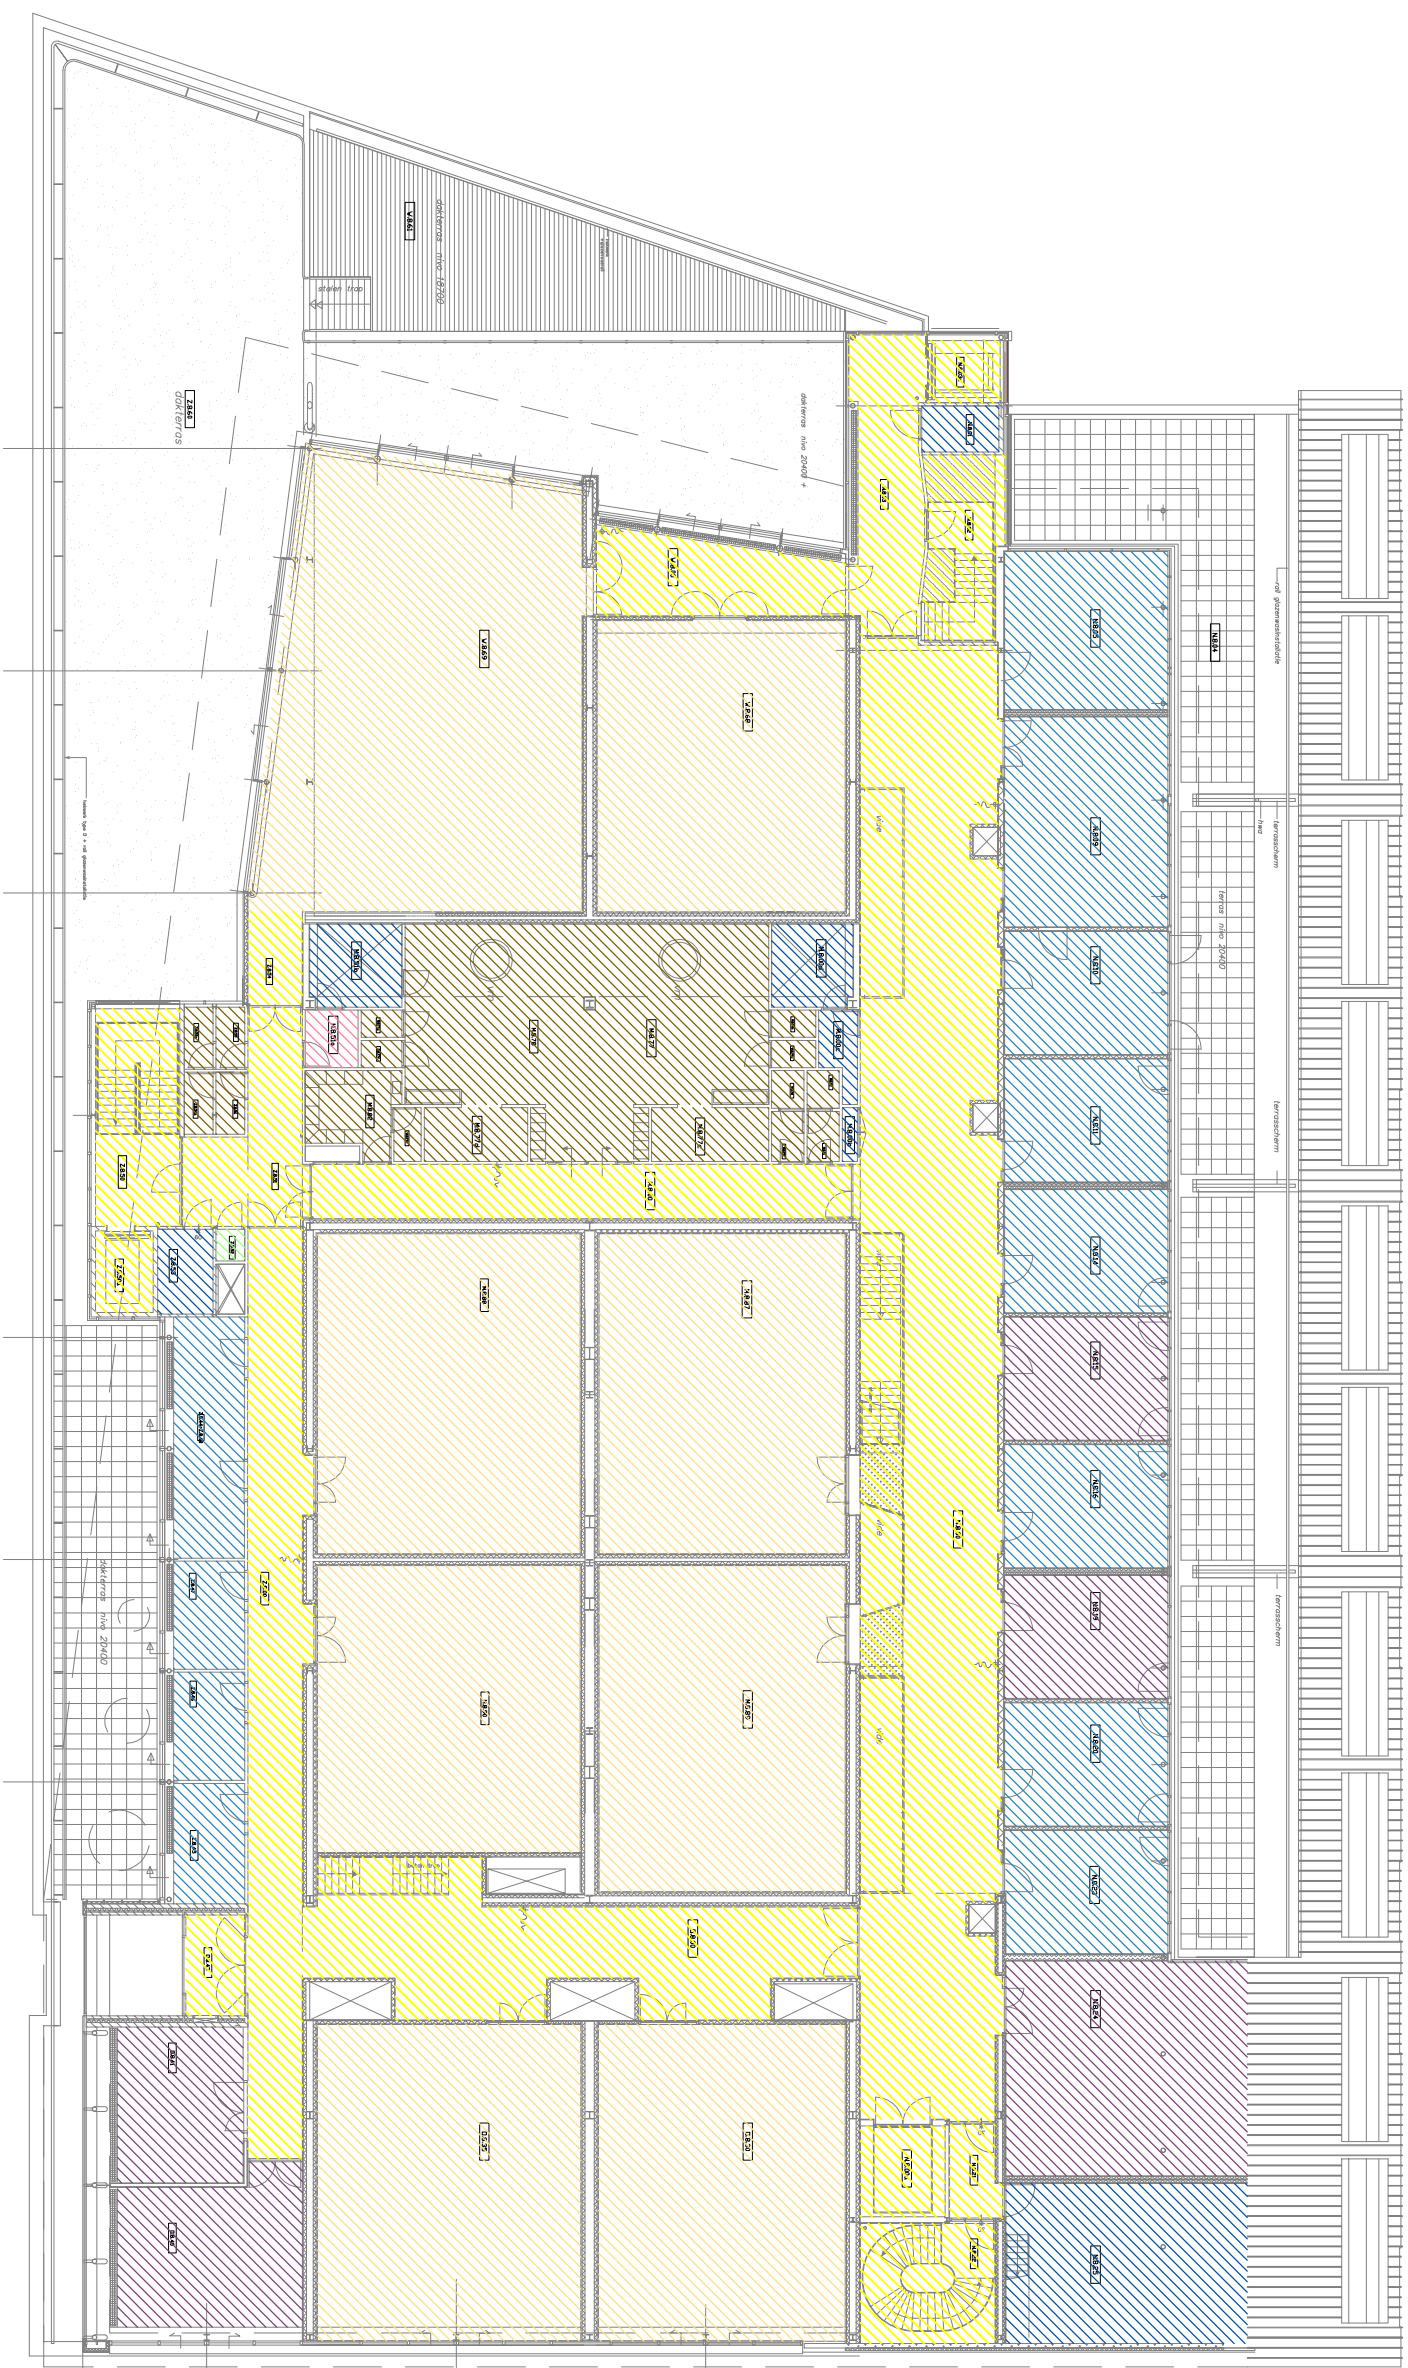

- | | |
|---|---|
|  | Theaterzalen |
|  | Theather – en dansstudio's |
|  | Opstagnuimten |
|  | Atheiers/Werkpl./audio- en videoruimten |
|  | Kantoren |
|  | Vergaderzalen |
|  | Theorieelokalen |
|  | Koppeeruimten |
|  | Kantine/rookruimte/keuken |
|  | Bibliotheeken |
|  | Sanitaire ruimten |
|  | Installatie-oppeervlak |
|  | Verkeers-oppervlak |
|  | Extern in gebruik |

Revisie Juli 2007
8e Verdieping
Jodenbreestraat 3