





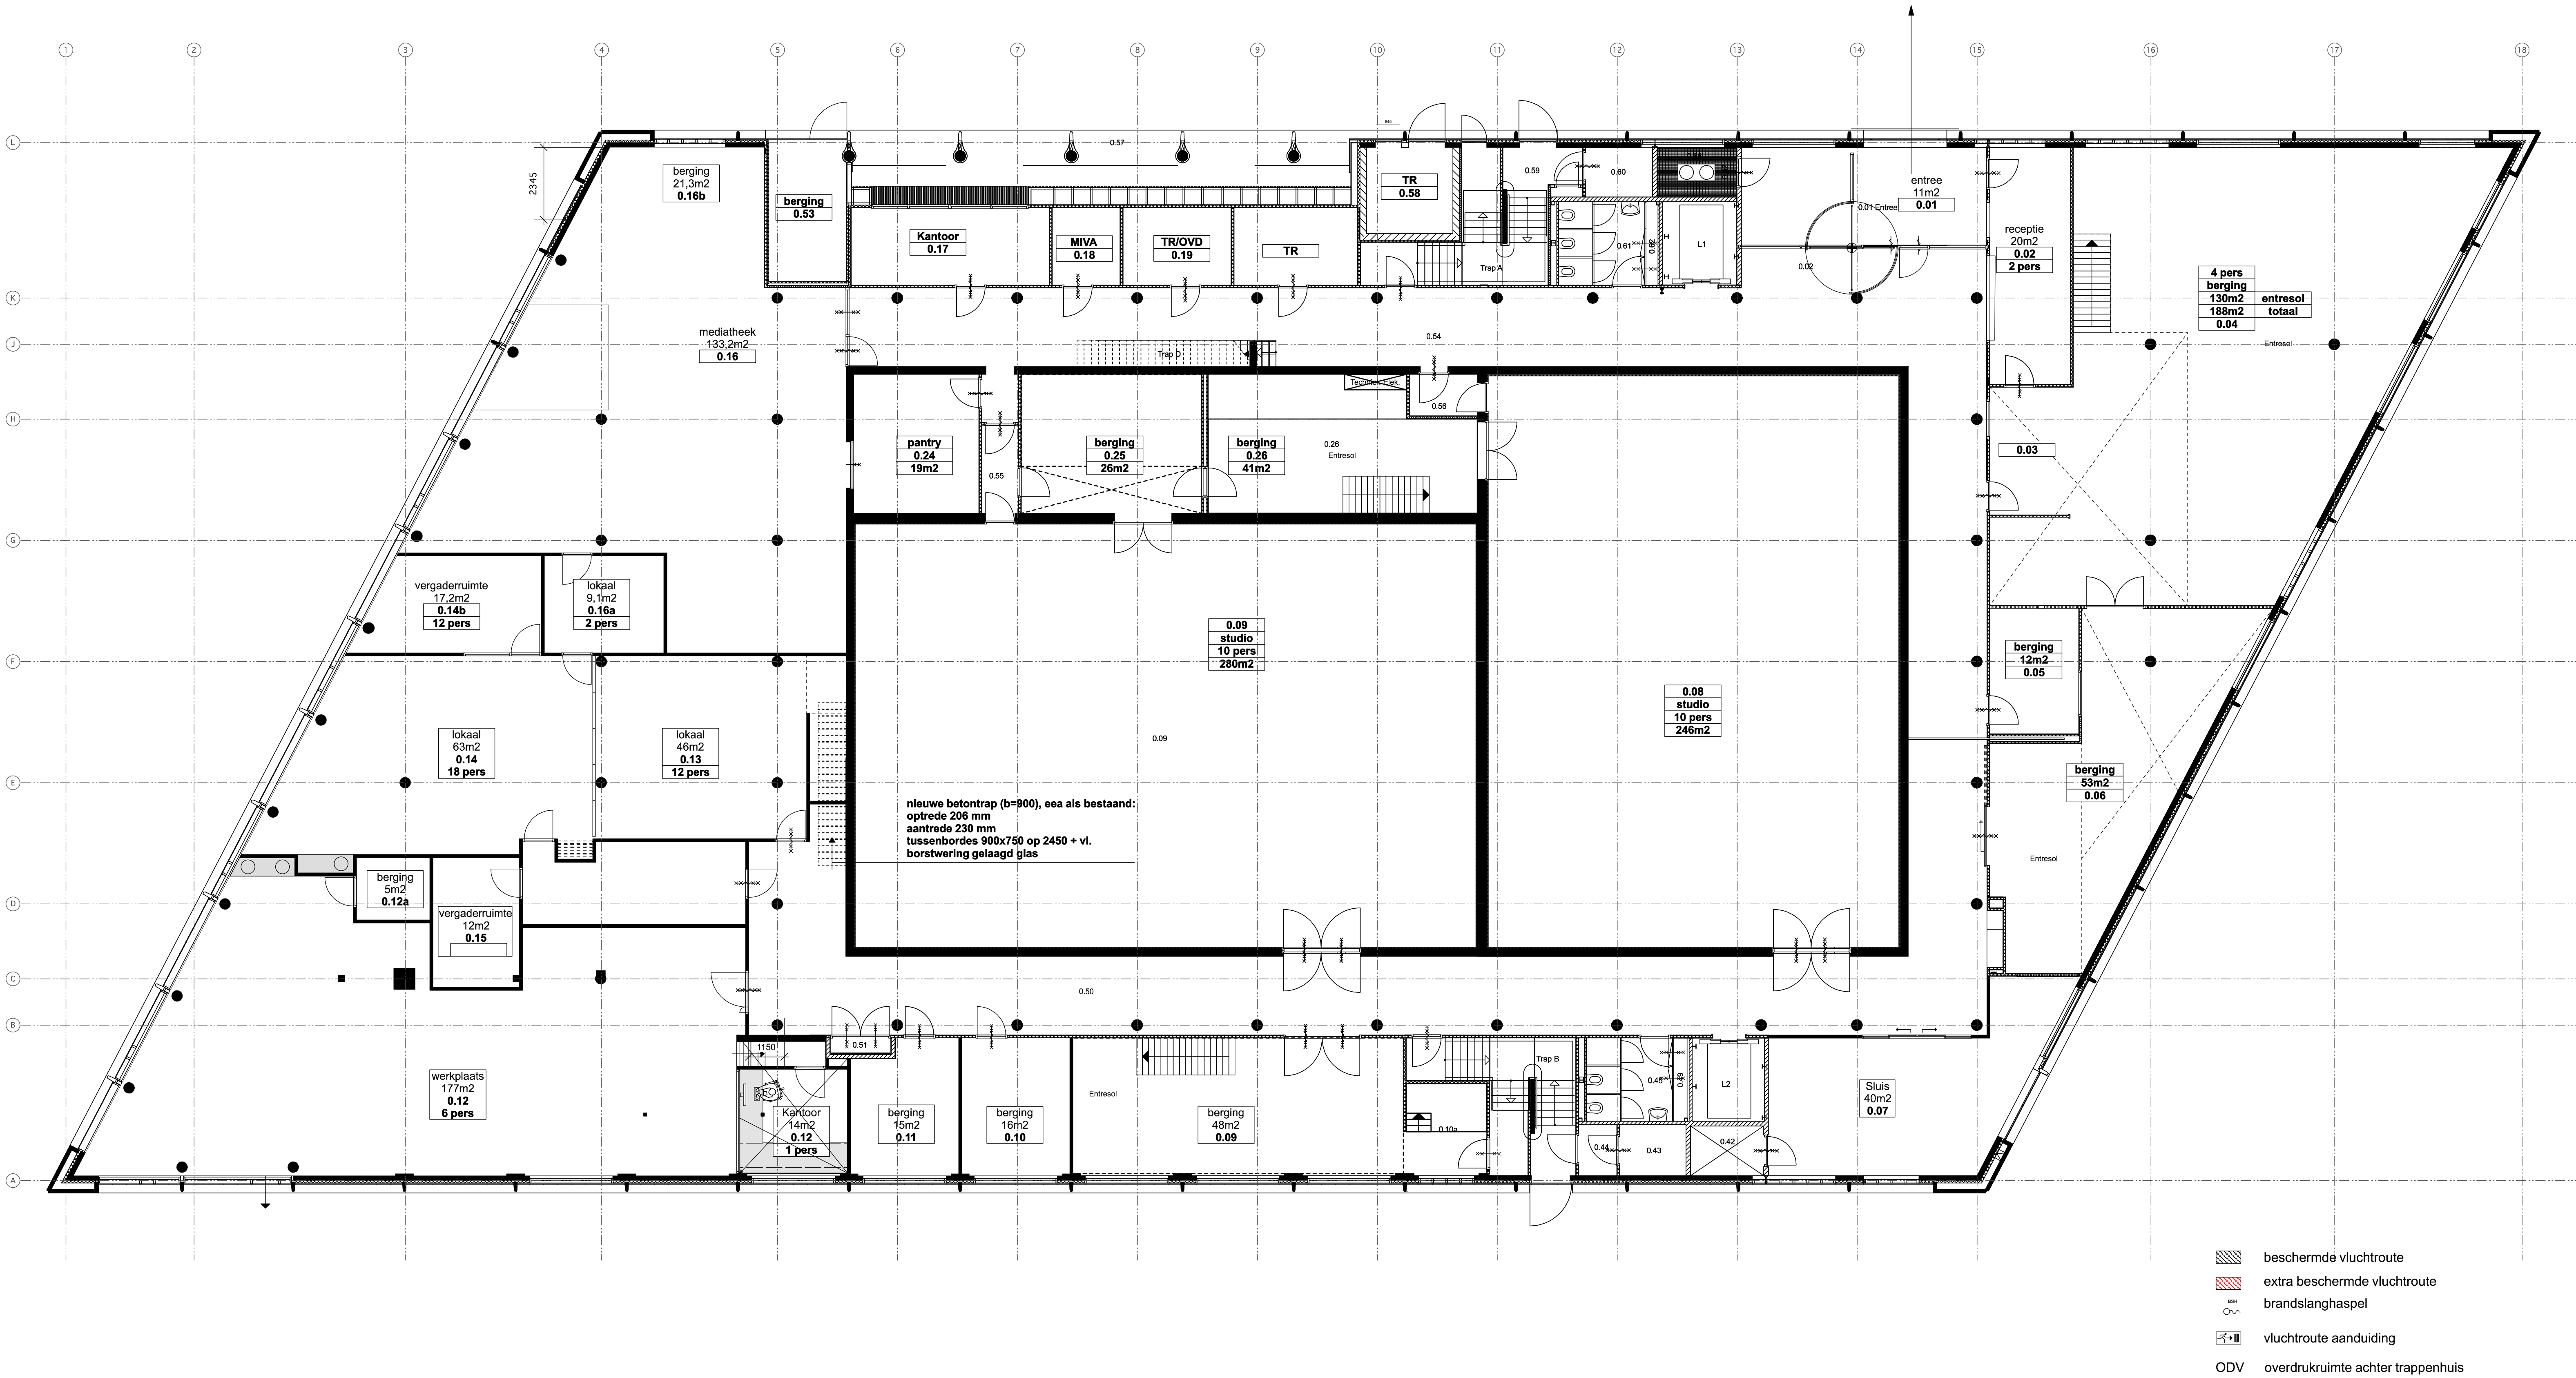


bk vloer = 0 + P

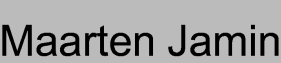

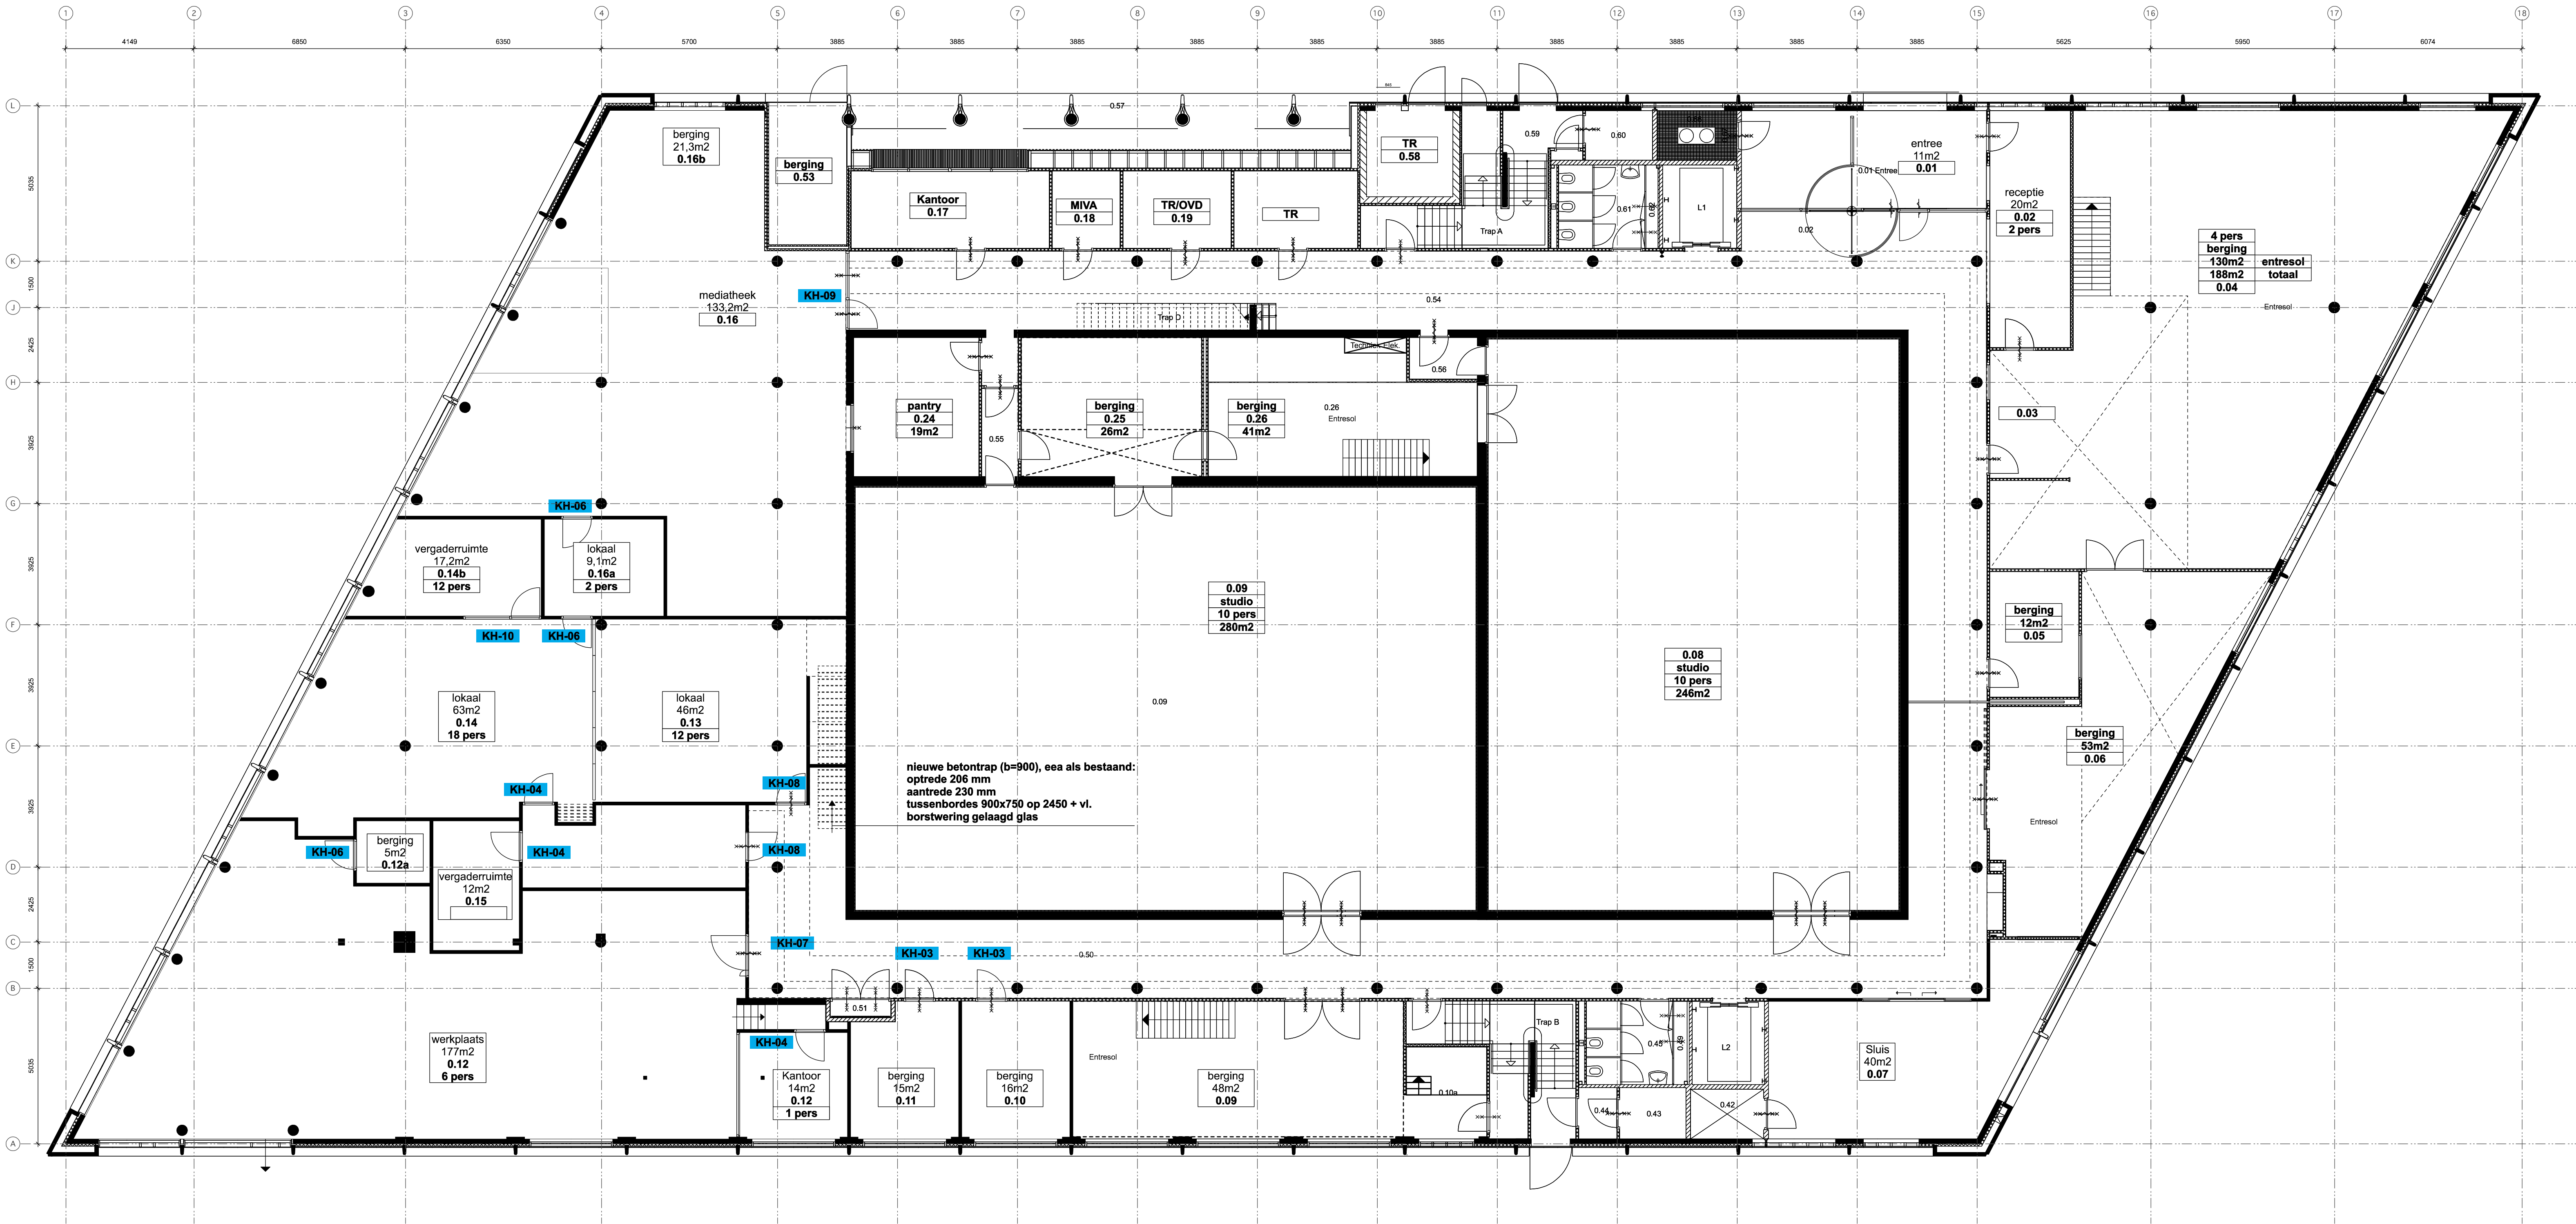

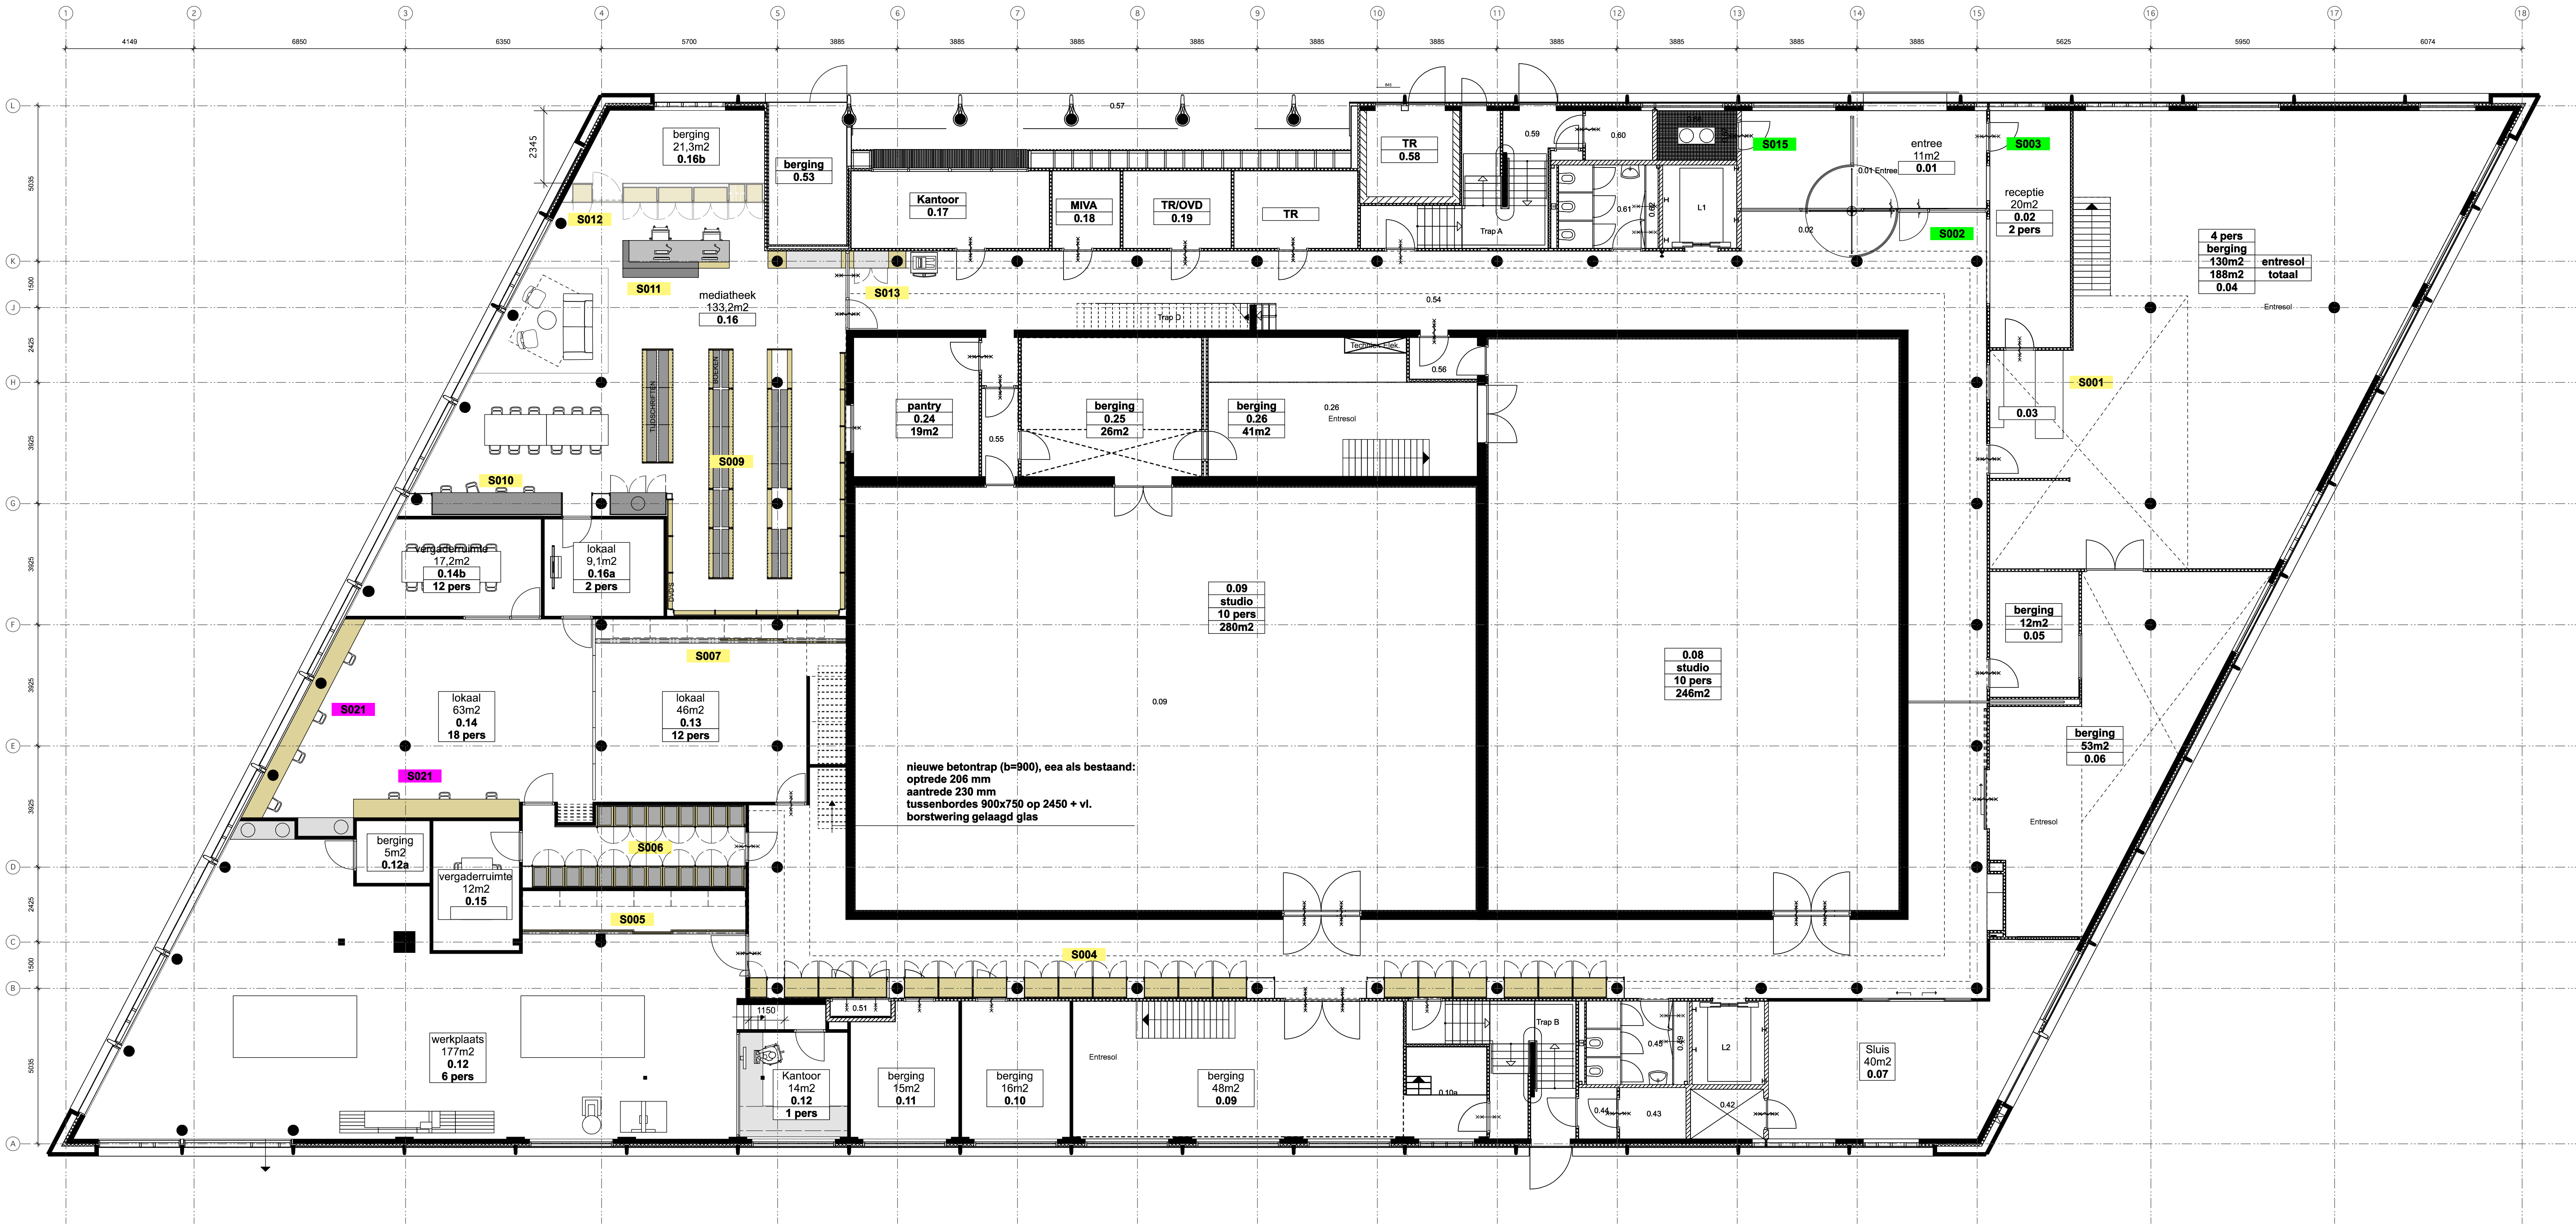

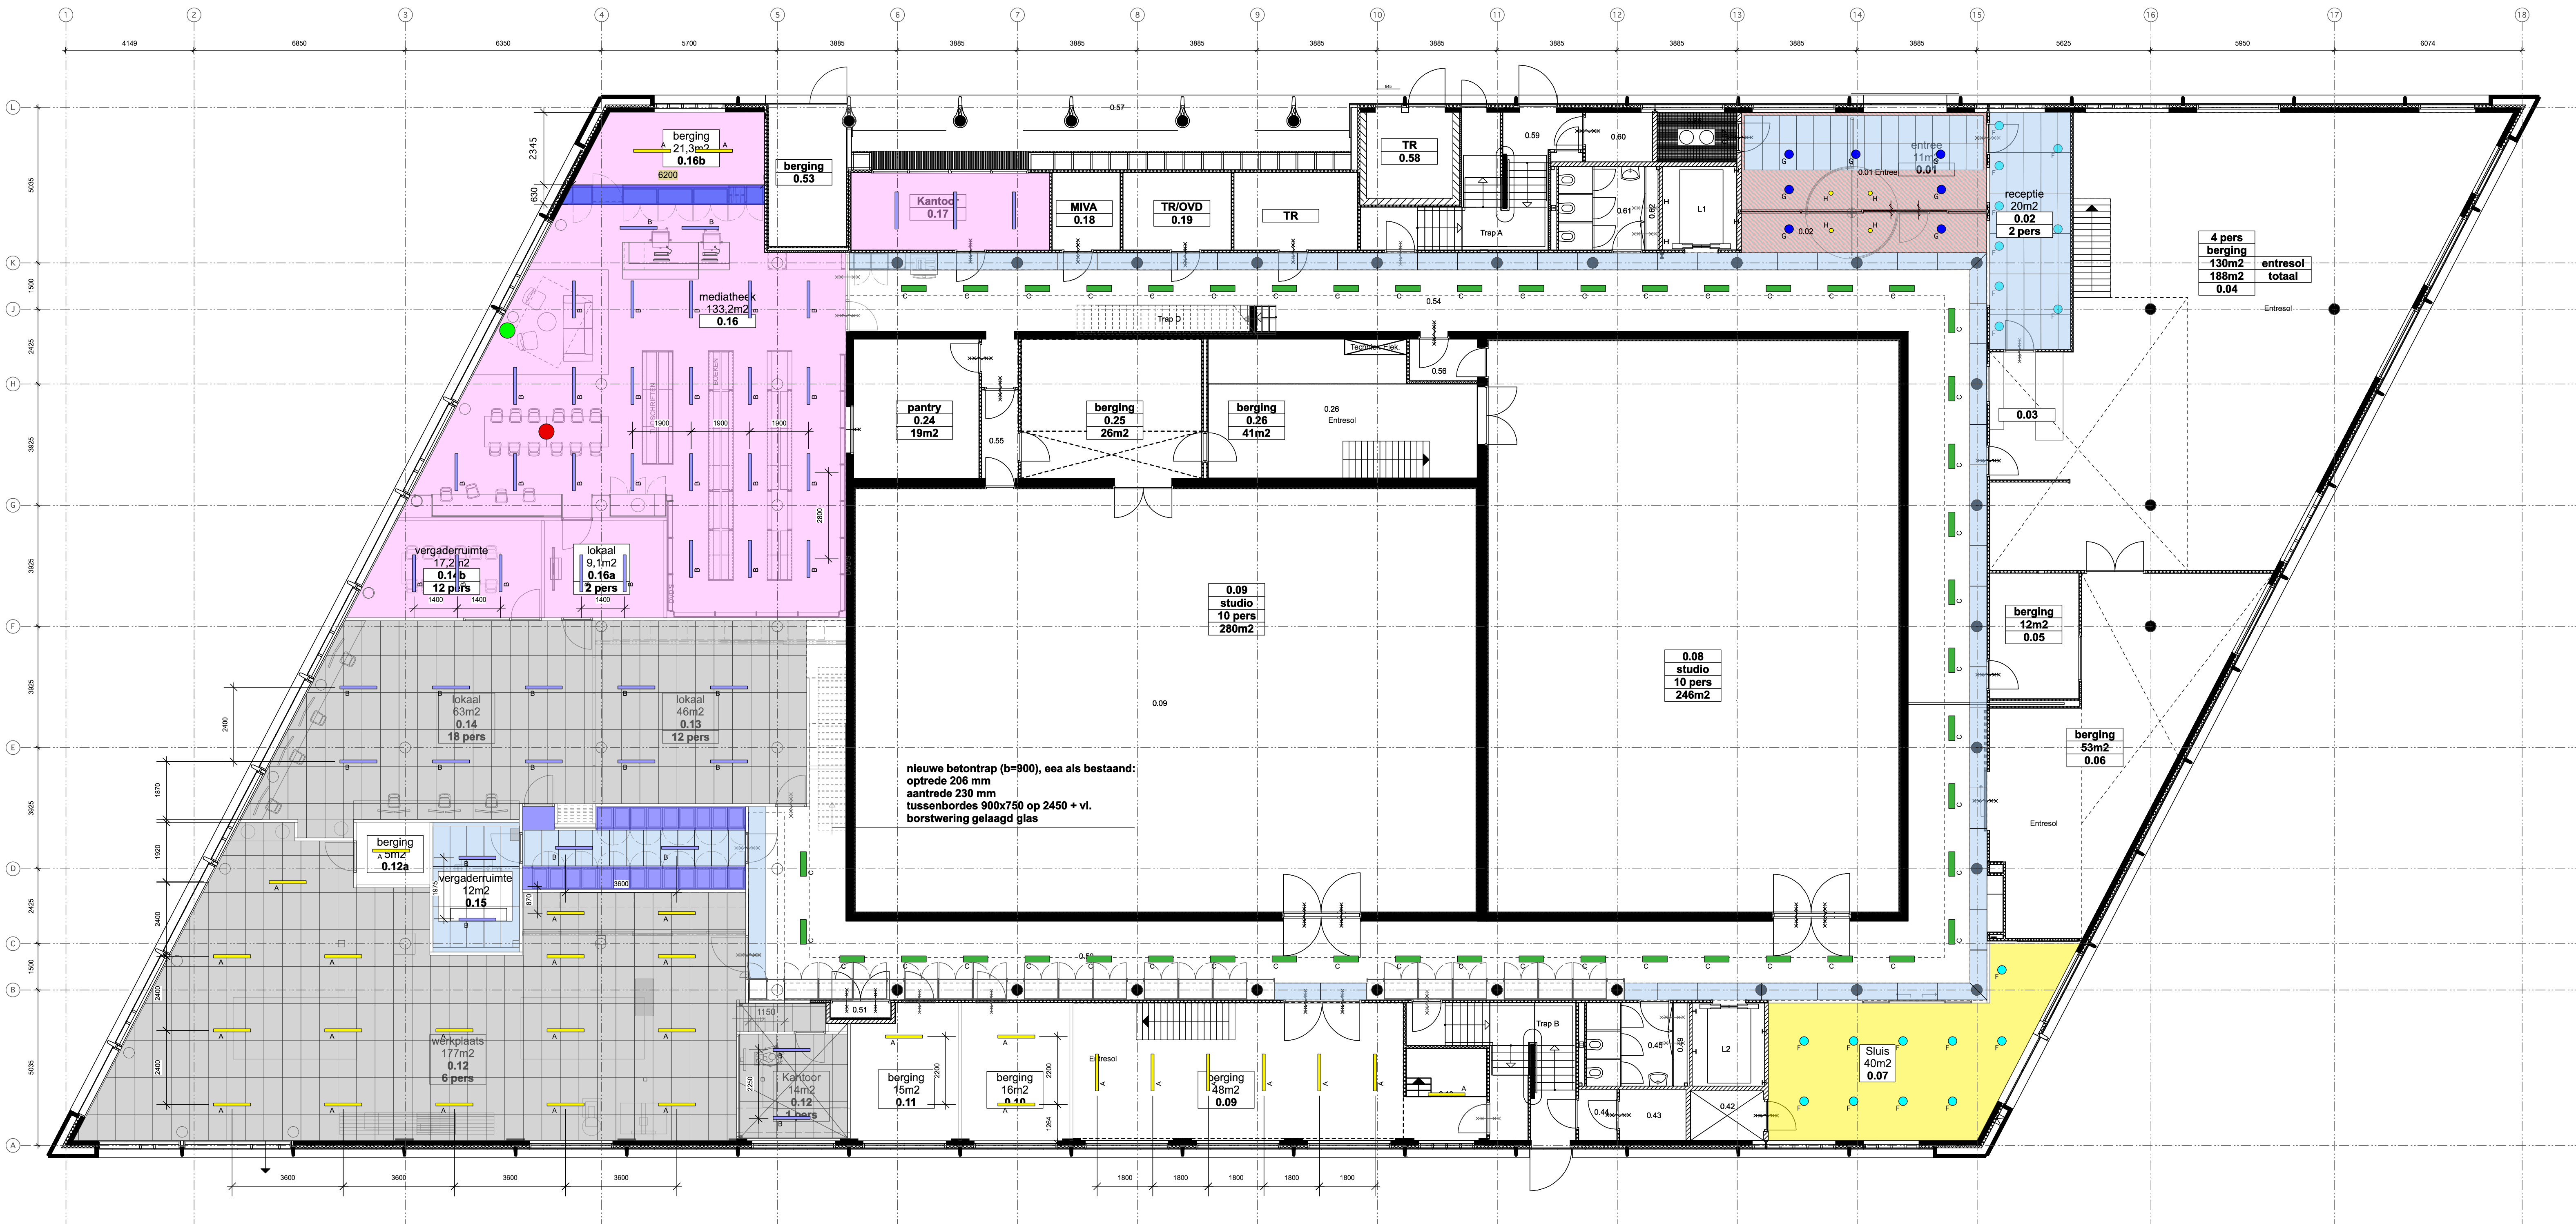

- | | | |
|---|---|--|
| lichtlijn LED in koelplafond | slagvast LED armatuur, plafond montage | H = 3465 Gips stuucwerk sausen in kleur Ral 9010 |
| bestaande downlighter vervangen door NTB, LED | pendel armatuur LED, H=3600, type ntb | H = 3465 koof: uitneembare platen perfrometaal, gecoat RAL 9010 / gips koof RAL 9010 |
| pendel armatuur levering derden | bestaande wallwasher lang vervangen door NTB, LED | H = 3463 bestaand verlaagd plafond: inzagen tpv aan te brengen schuifdeur. Affilmen gehele plafond en sausen in RAL 9010. |
| nieuwe downlighter LED | bestaande wallwasher kort vervangen door NTB, LED | H = 3840 houtvolcement plafond in verdekt verlaagd uitneembaar systeem. kleur wit 9010 |
| 220 volt aansluiting in plafond t.b.v. hanglamp | | H = 3465 bestaand verlaagd plafond: verwijderen bouwkundig plafond en leidingwerk: in kleur RAL 9010 spuiten |
| 220 volt aansluiting in vloer t.b.v. stalamp | | |
| Halogeenverlichting in tourniquette | | |

V

