


RENVOOI KOZIJNEN

L	loopdeur in stolpdeurenstel
■	enkel glas
■ ■	dubbele beglazing U-waarde cf. bouwbesluittoetsing
■ ■ ■	dubbele beglazing U-waarde cf. bouwbesluittoetsing met blinderende folie
■ ■ ■	geluiderende beglazing cf. opgave ABT
■ ■ ■	dubbele beglazing U-waarde cf. bouwbesluittoetsing met gelagde binnenruit (letselveilig)
■ ■ ■ ■	dubbele beglazing U-waarde cf. bouwbesluittoetsing met gelagde binnen- en buitenruit (letselveilig)
■ ■ ■ ■	beglazing cf. bouwbesluittoetsing 20 min brandwerend
■ ■ ■ ■	beglazing cf. bouwbesluittoetsing 30 min brandwerend
■ ■ ■ ■	beglazing bouwbesluittoetsing 60 min brandwerend

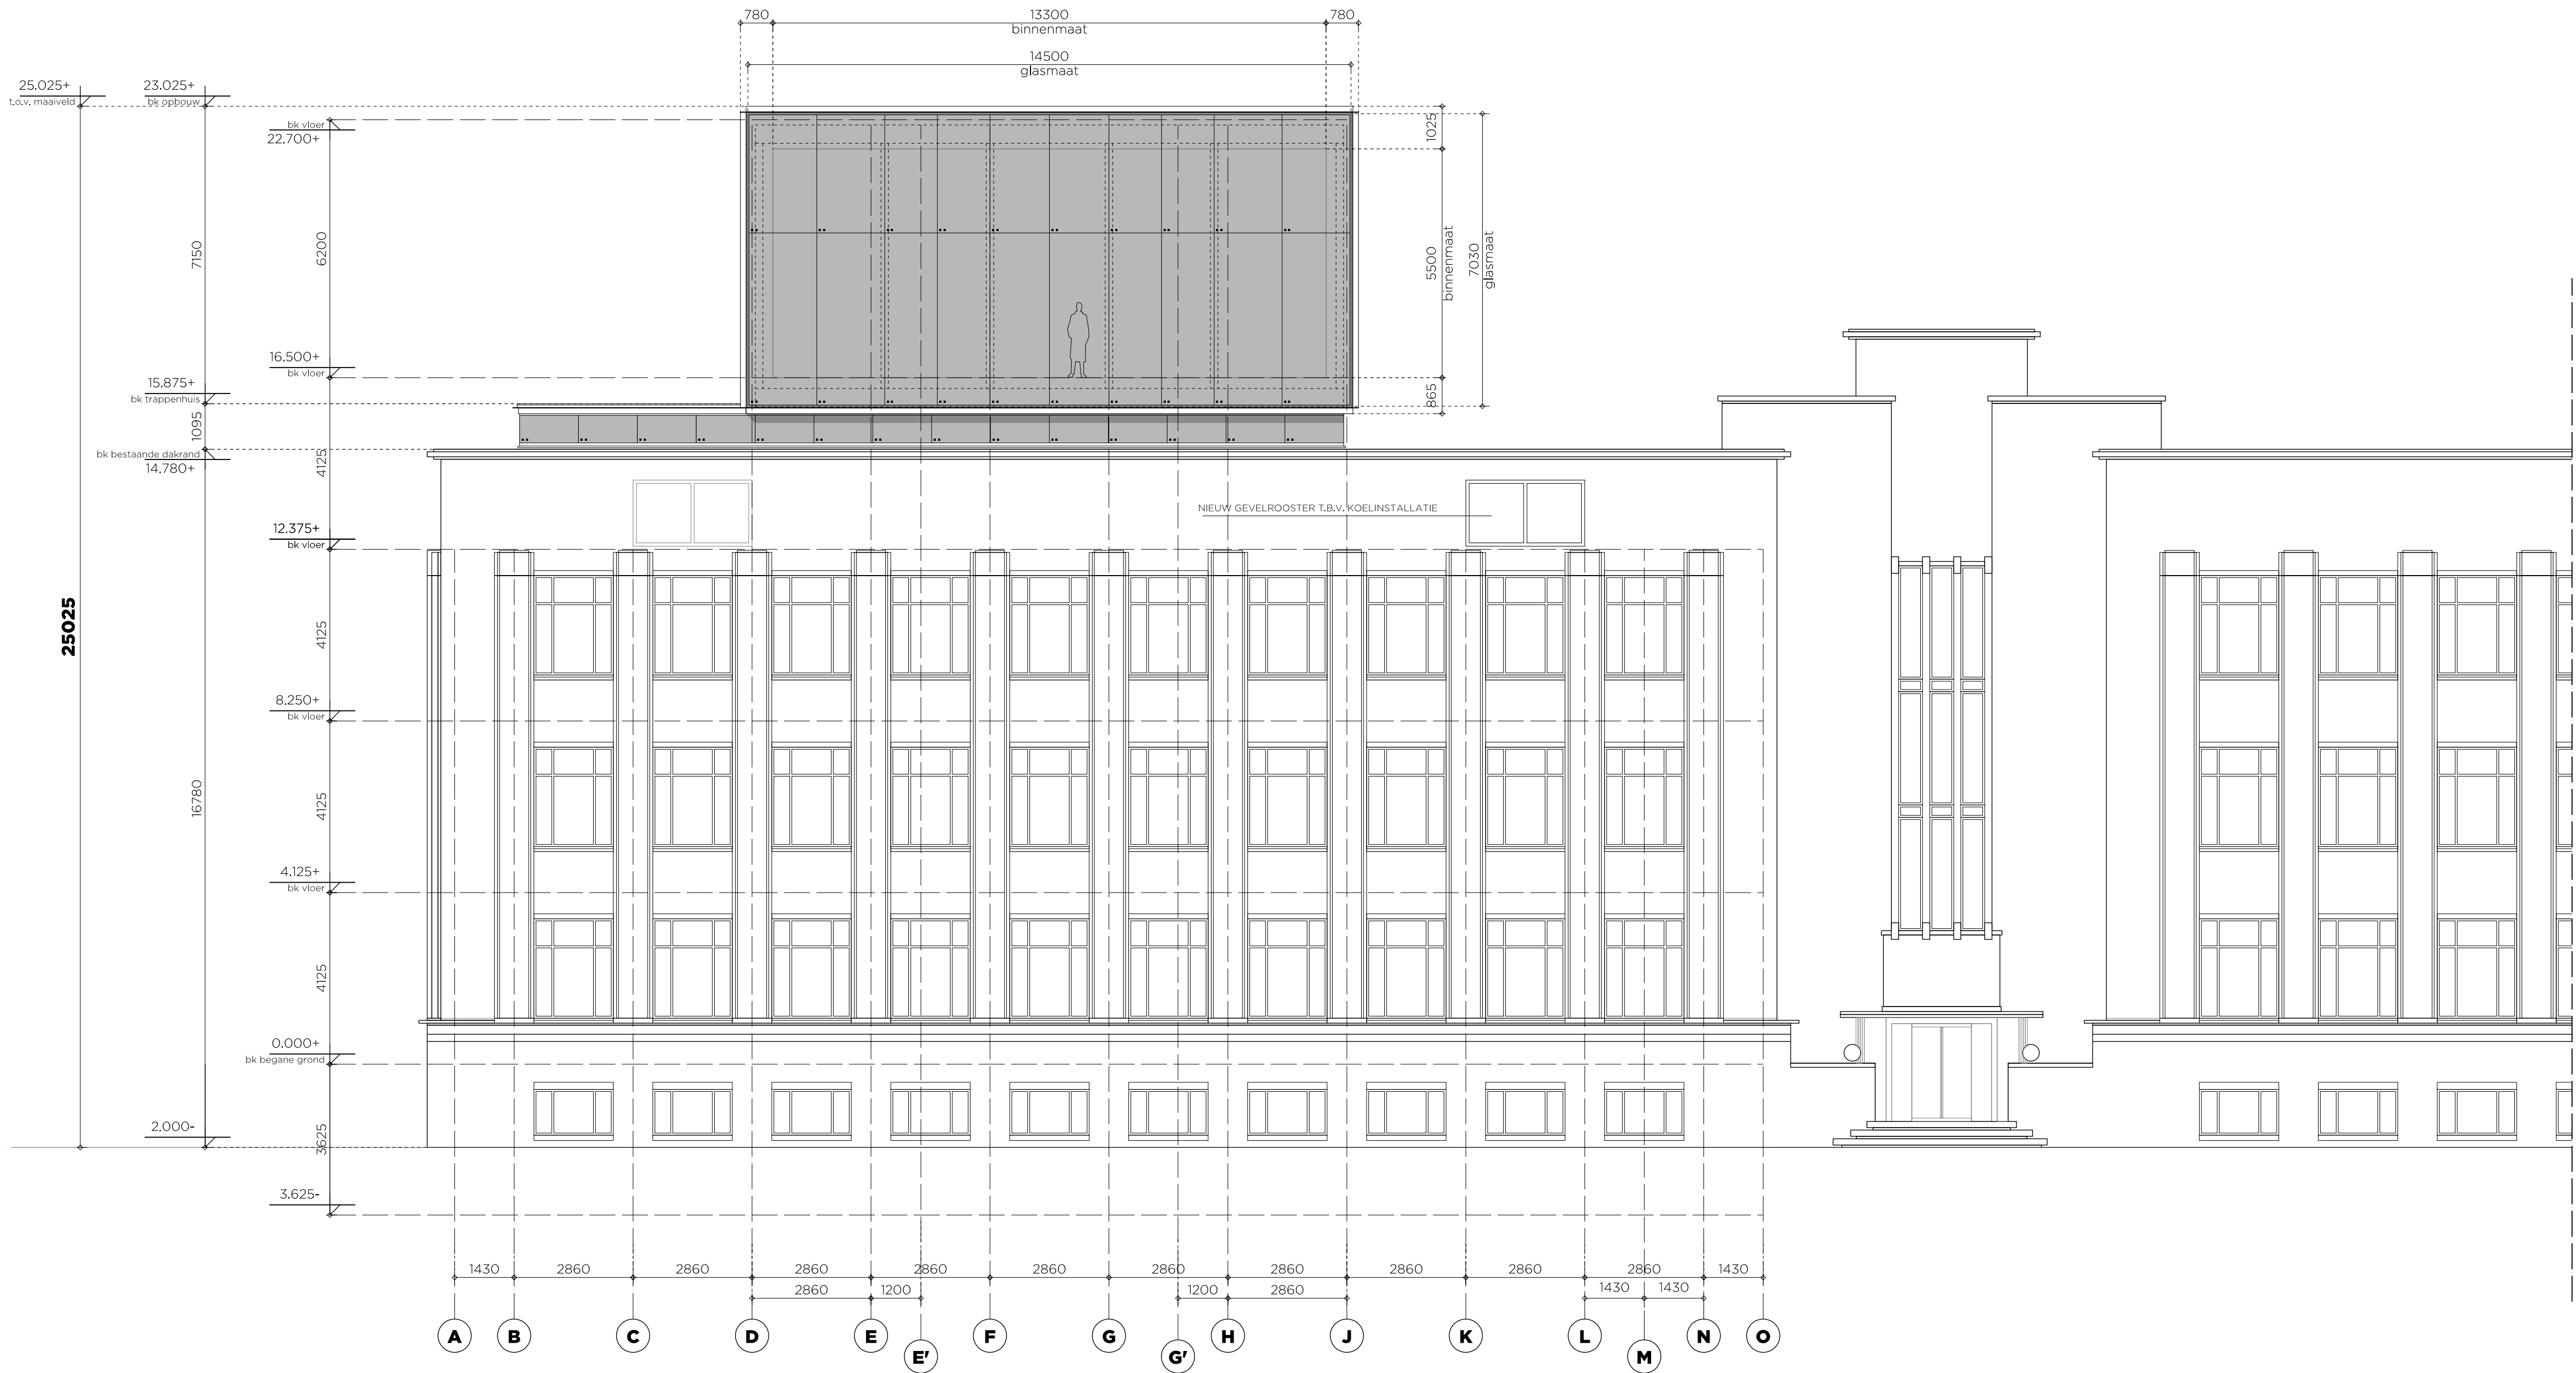

constructie volgens opgave constructeur
maatvoering in het werk controleren

PROJECT
2014-02
GROOTLAB AMSTERDAM

OPDRACHTGEVER
AMSTERDAMSE HOGESCHOOL
VOOR DE KUNSTEN

TEKENING
AANZICHT
ZUIDWESTGEVEL

SCHAAL
1:100
FASE
TECHNISCH ONTWERP

TEKENINGNUMMER
TO 02-01

DATUM
10.04.2015

GEWUIZIGD

architectenbureau Fritz
Postbus 141
1400 AC Bussum
Mairlaarstraat 184
1404 HN Bussum
035 - 6920975
www.bureaufritz.nl

GENT & MONK
ARCHITECTEN BNA
Postbus 10106
3505 AB Utrecht
Nijverheidsweg 161
3534 AM Utrecht
030 - 2304227 | 2422722
www.gent-monk.nl