


RENVOOI KOZIJNEN

L	loopdeur in stolpdeurenstel
■	enkel glas
■■	dubbele beglazing U-waarde cf. bouwbesluittoetsing
■■■	dubbele beglazing U-waarde cf. bouwbesluittoetsing met blinderende folie
■■■■	geluiderende beglazing cf opgave ABT
■■■■	dubbele beglazing U-waarde cf. bouwbesluittoetsing met gelagde binnenruit (letselveilig)
■■■■■	dubbele beglazing U-waarde cf. bouwbesluittoetsing met gelagde binnen- en buitenruit (letselveilig)
■20■	beglazing cf. bouwbesluittoetsing 20 min brandwerend
■30■	beglazing cf. bouwbesluittoetsing 30 min brandwerend
■60■	beglazing bouwbesluittoetsing 60 min brandwerend

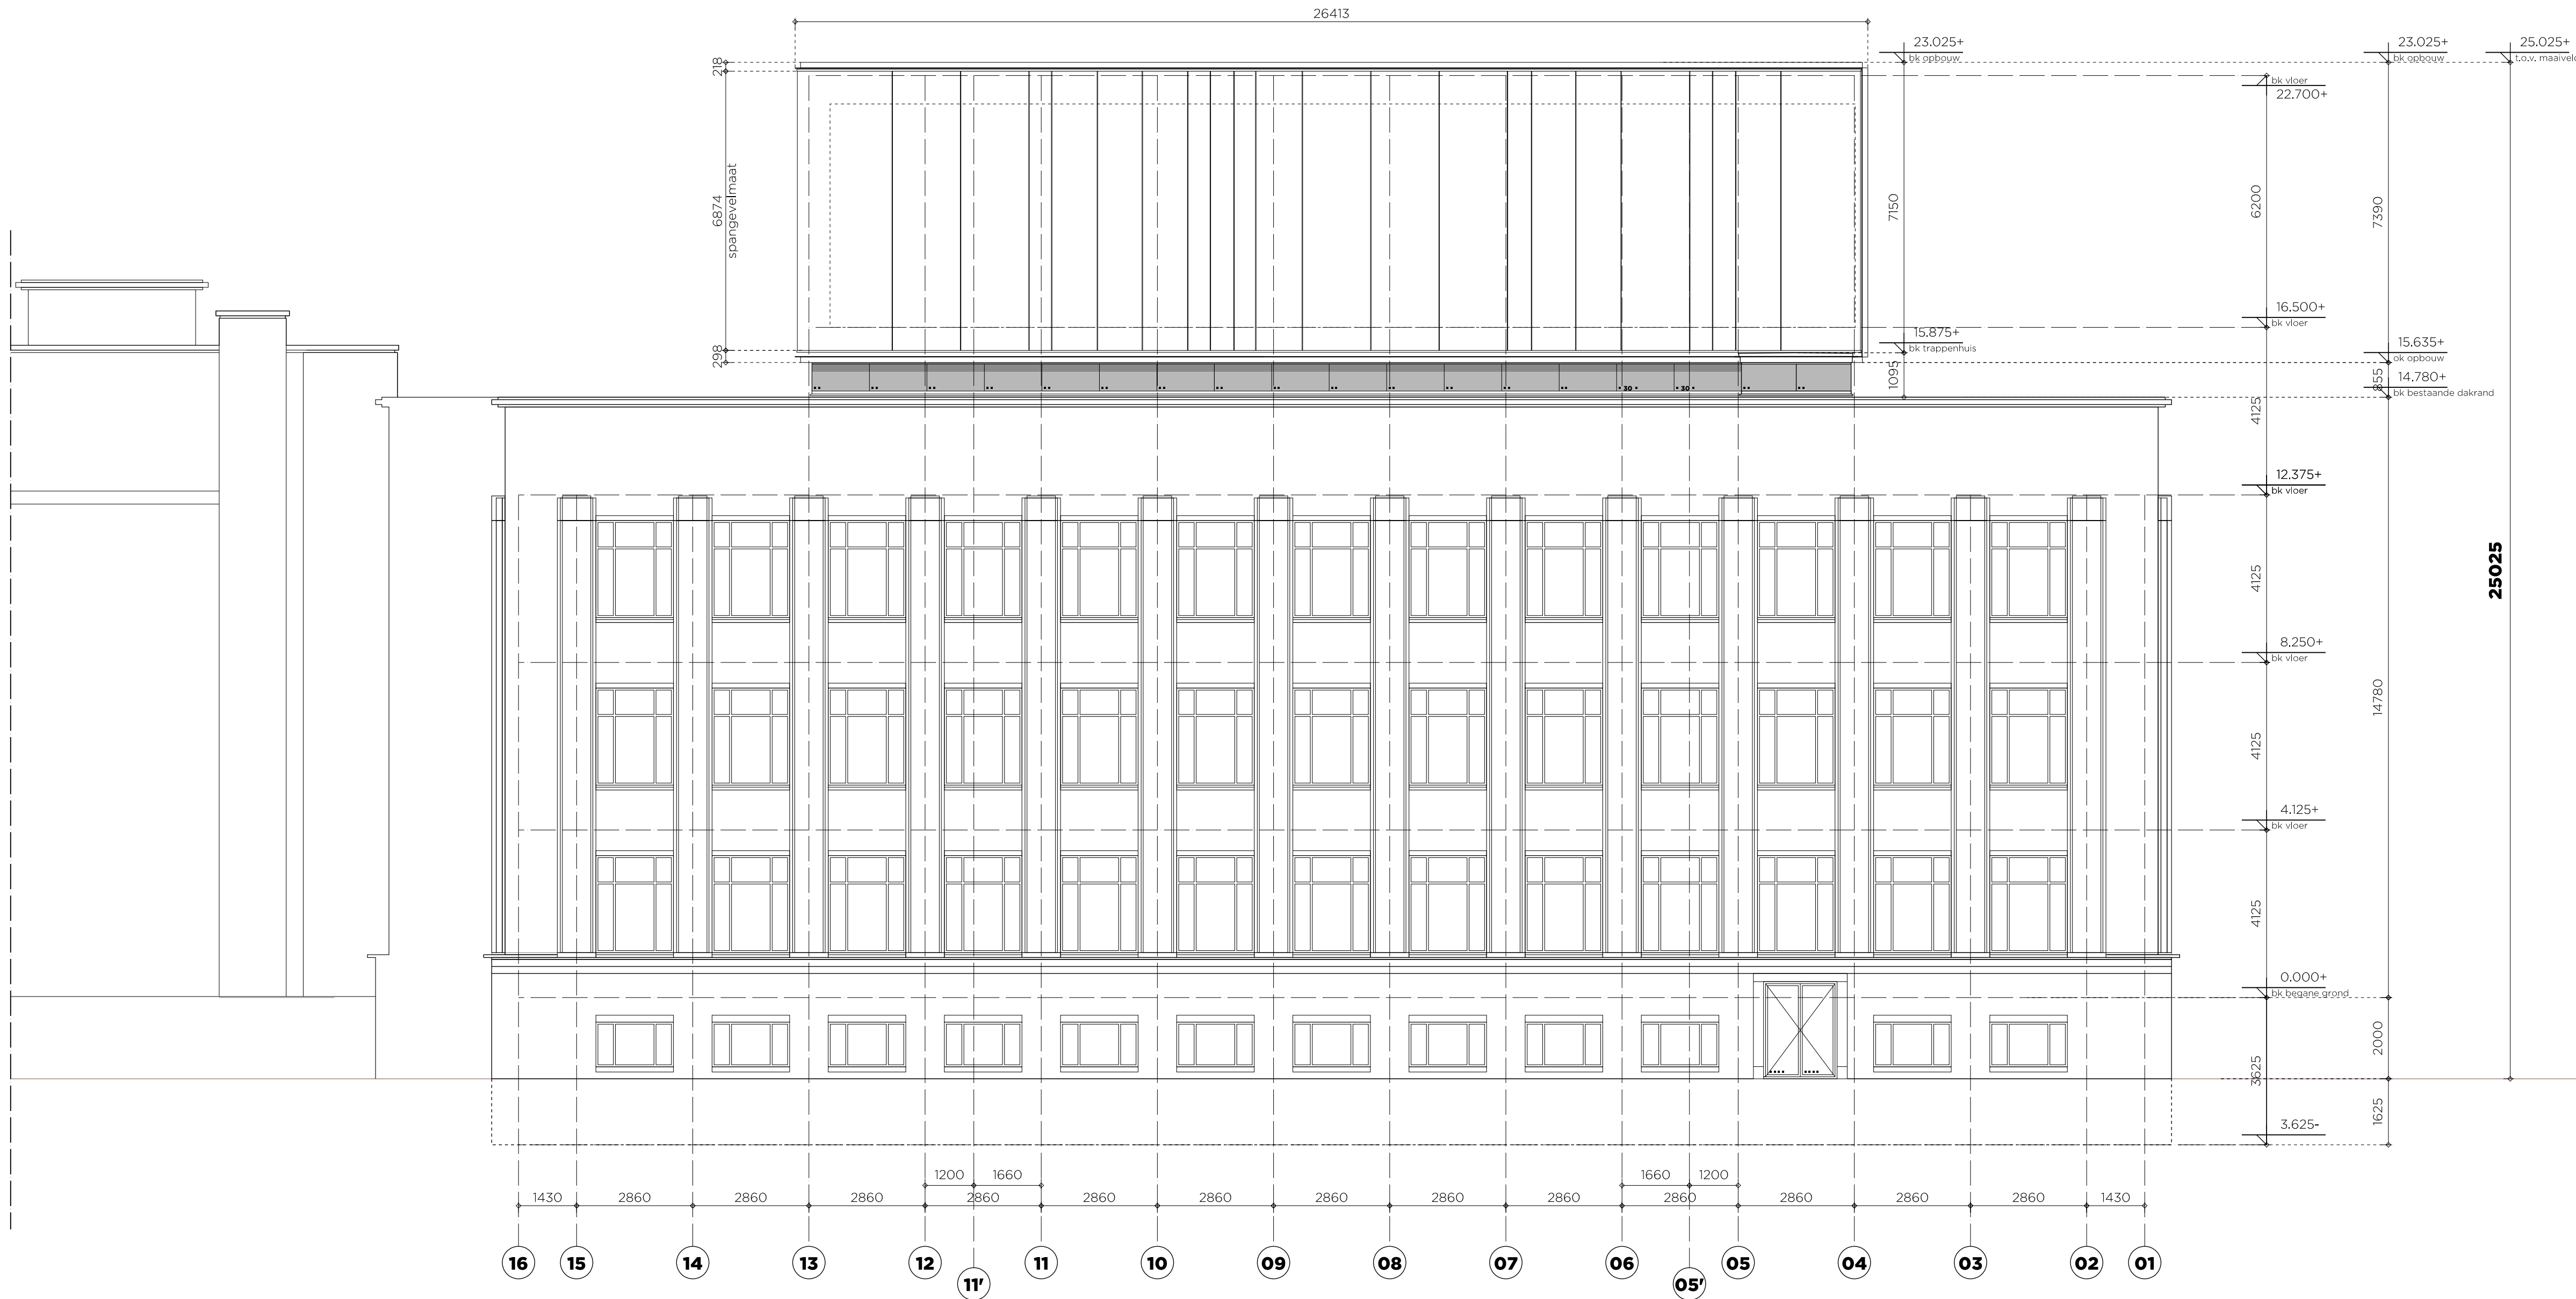

constructie volgens opgave constructeur
maatvoering in het werk controleren

PROJECT
2014-02
GROOTLAB AMSTERDAM

OPDRACHTGEVER
AMSTERDAMSE HOGESCHOOL
VOOR DE KUNSTEN

TEKENING
AANZICHT
NOORDWESTGEVEL

SCHAAL FORMAAT

1:100 A1

FASE

TECHNISCH ONTWERP

TEKENINGNUMMER

TO 02-02

DATUM

10.04.2015

GEWUIZIGD

architectenbureau Fritz

Postbus 141
1400 AC Bussum
Mairlaarstraat 184
1404 HN Bussum
035 - 6920975
www.bureaufritz.nl

GENT & MONK

ARCHITECTEN BNA

Postbus 10106
3505 AB Utrecht
Nijverheidsweg 161
3534 AM Utrecht
030 - 2304227 / 2422722
www.gent-monk.nl