


RENVOOI KOZIJNEN

L	loopdeur in stolpdeurenstel
■	enkel glas
■■	dubbele beglazing U-waarde cf. bouwbesluittoetsing
■■■	dubbele beglazing U-waarde cf. bouwbesluittoetsing met blinderende folie
■■■	geluiderende beglazing cf. opgave ABT
■■■	dubbele beglazing U-waarde cf. bouwbesluittoetsing met gelagde binnenruit (letselveilig)
■■■■	dubbele beglazing U-waarde cf. bouwbesluittoetsing met gelagde binnen- en buitenruit (letselveilig)
■20■	beglazing cf. bouwbesluittoetsing 20 min brandwerend
■30■	beglazing cf. bouwbesluittoetsing 30 min brandwerend
■60■	beglazing bouwbesluittoetsing 60 min brandwerend

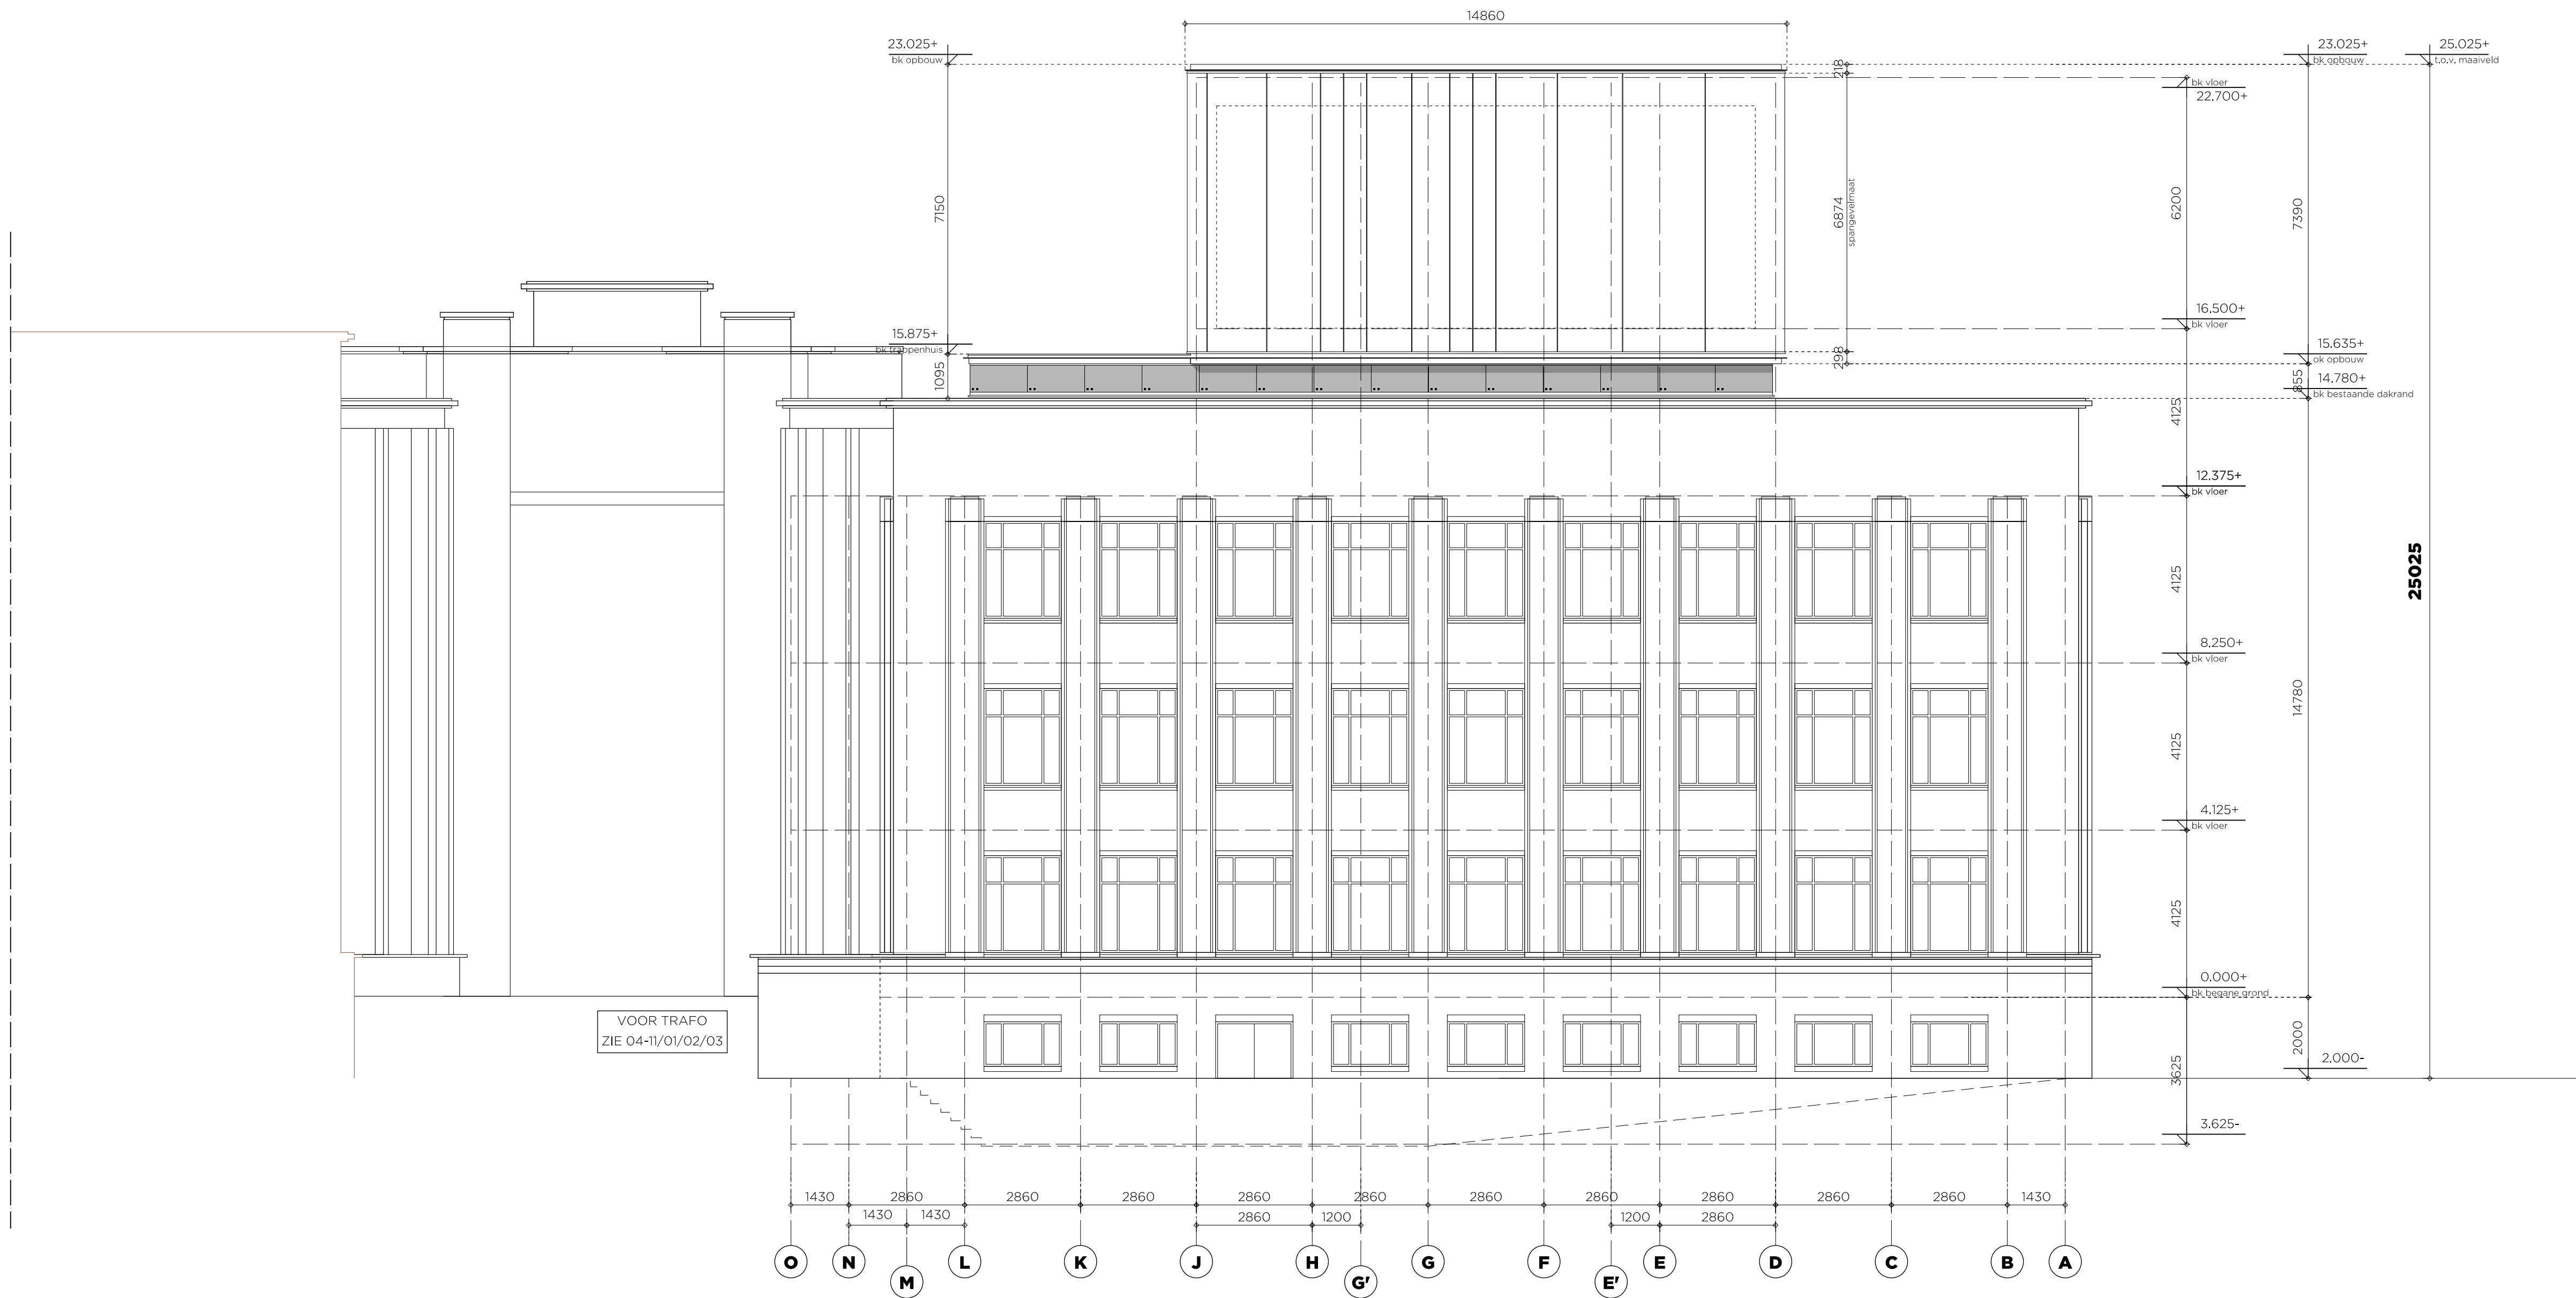

constructie volgens opgave constructeur
maatvoering in het werk controleren

PROJECT
2014-02
GROOTLAB AMSTERDAM

OPDRACHTGEVER
AMSTERDAMSE HOGESCHOOL
VOOR DE KUNSTEN

TEKENING
AANZICHT
NOORDOOSTGEVEL

SCHAAL
1:100

FORMAAT
A1

FASE

TECHNISCH ONTWERP

TEKENINGNUMMER

TO 02-03

DATUM

10.04.2015

GEWUIZIGD

architectenbureau Fritz

Postbus 141
1400 AC Bussum
Marlustraat 184
1404 HN Bussum
035 - 6920975
www.bureaufritz.nl

GENT & MONK

ARCHITECTEN BNA

Postbus 10106
3505 AB Utrecht
Nijverheidsweg 161
3534 RM Utrecht
030 - 2304227 | 2422722
www.gent-monk.nl