
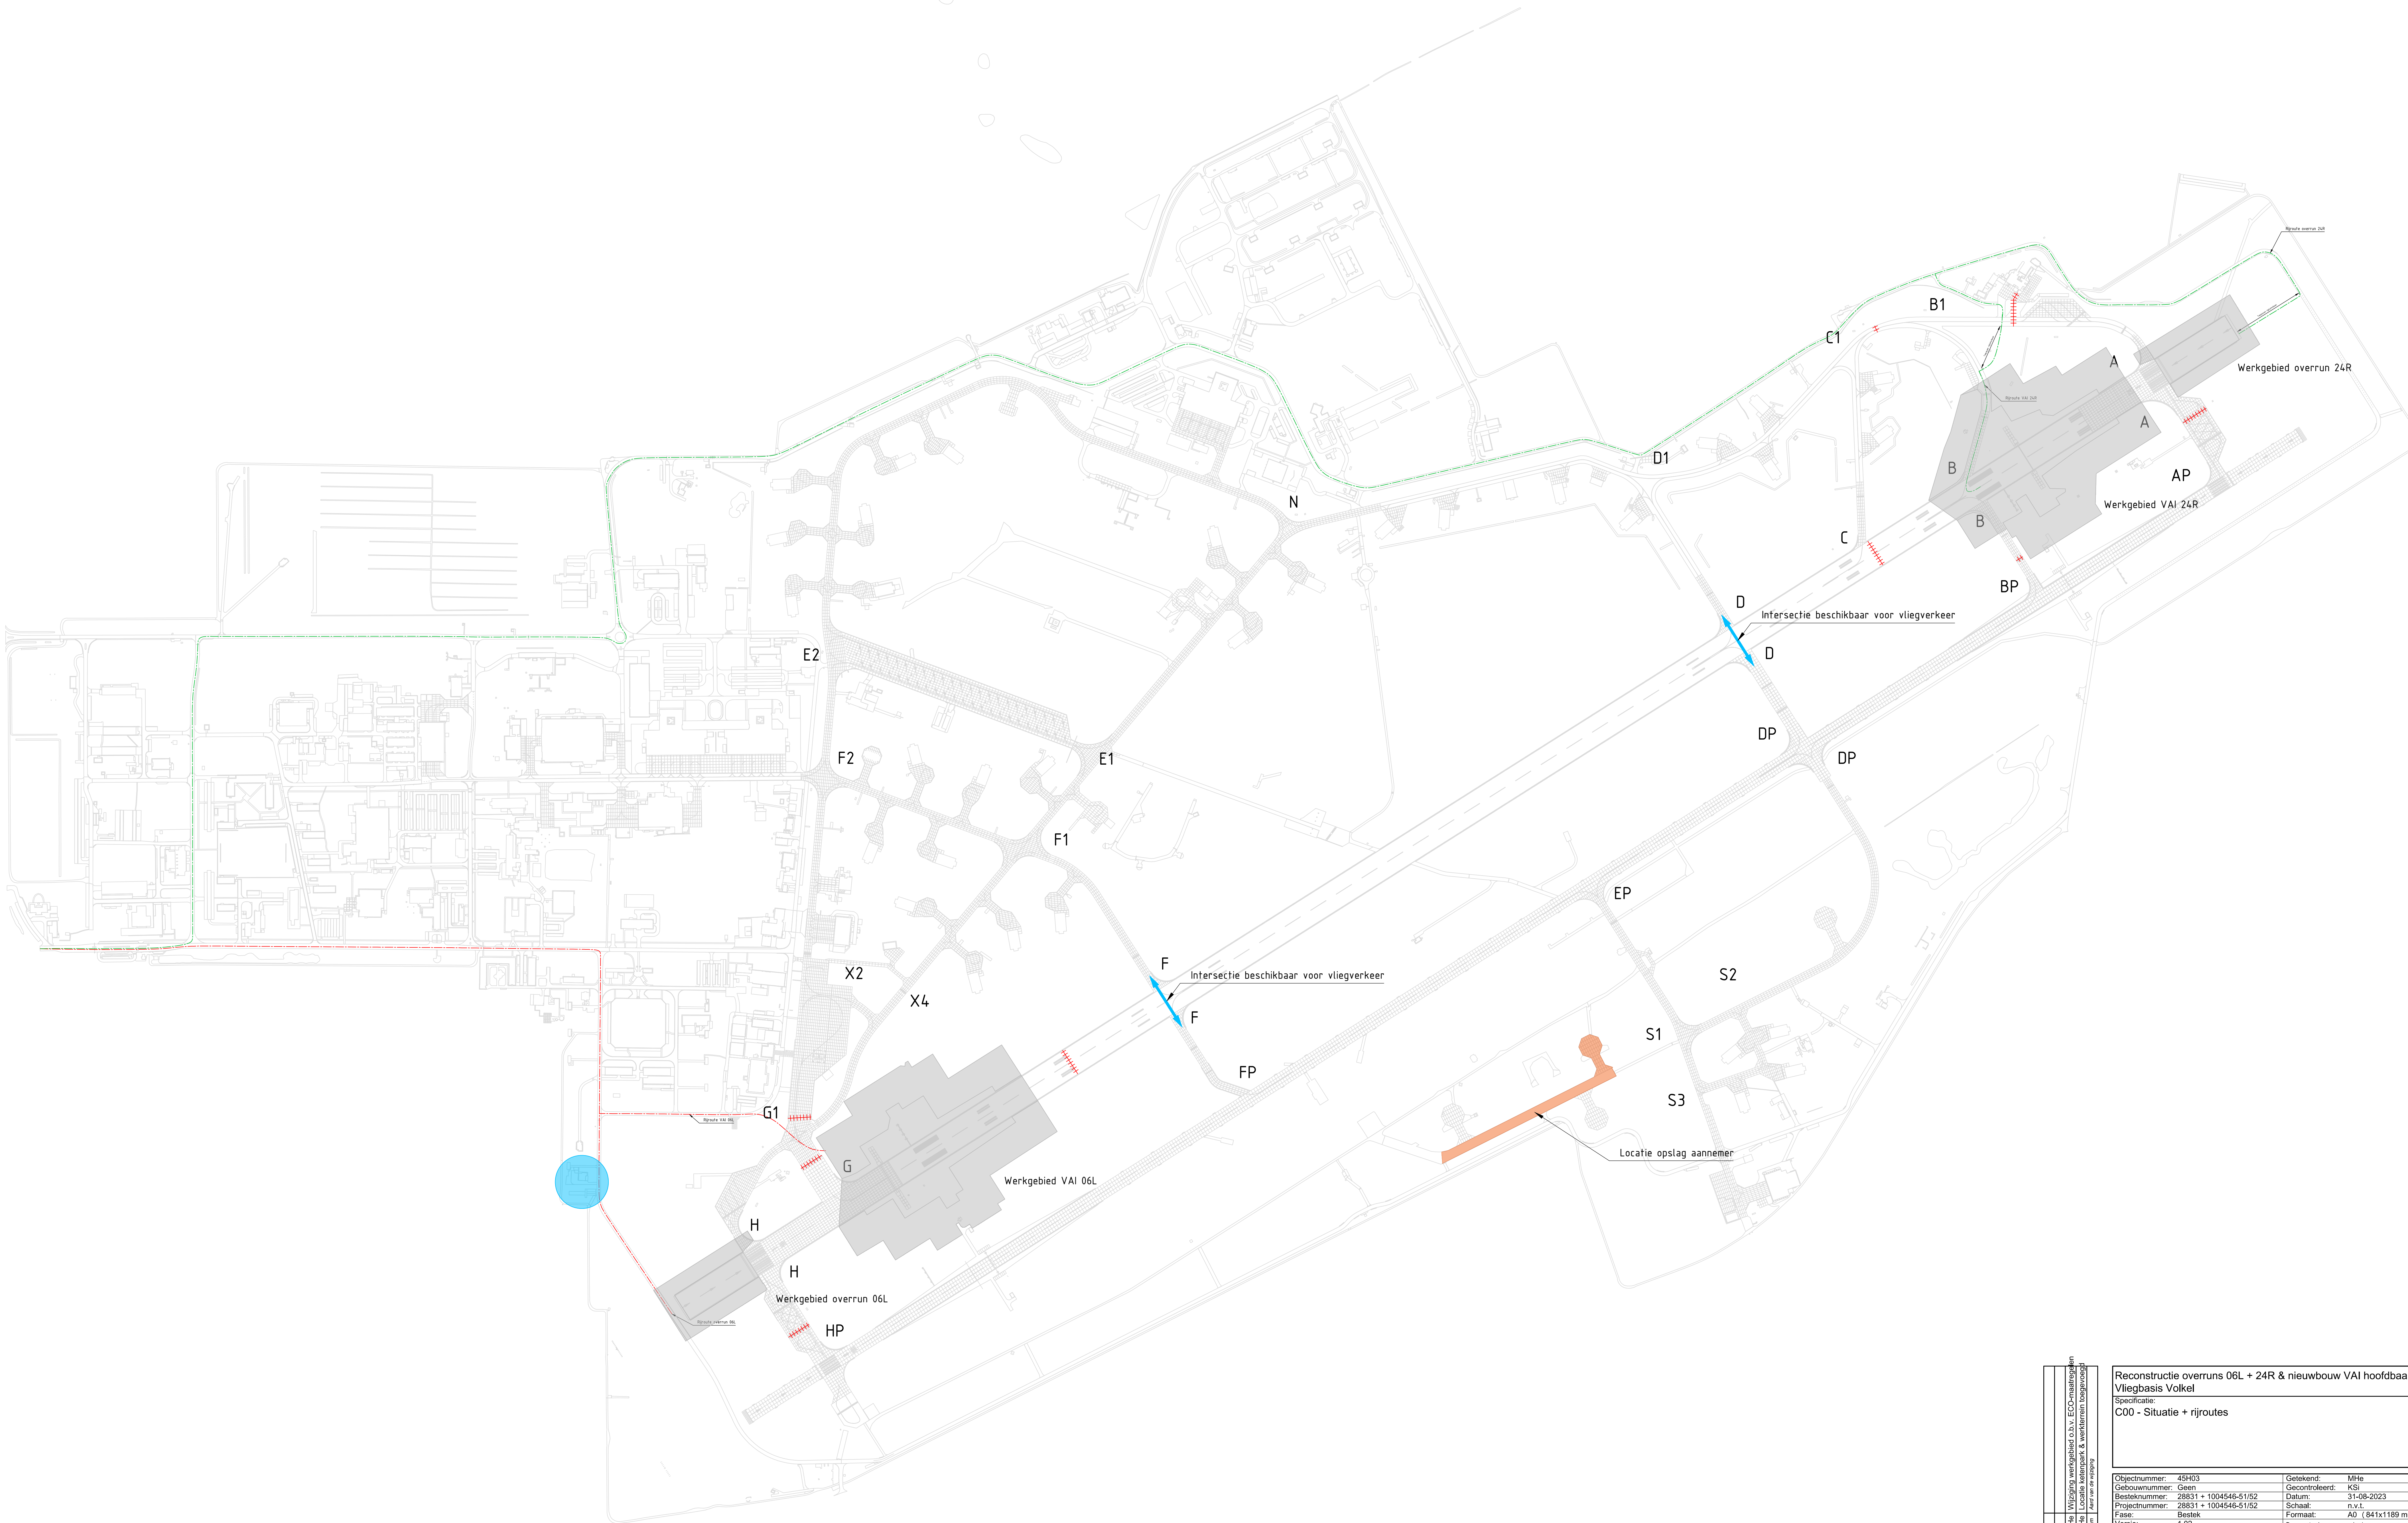


ALGEMENE UITGANGSPUNTEN:
- Alle maten in meter tenzij anders is aangegeven
- Alle hoogtematen in meter t.o.v. N.A.P.
- Alle hoeken in het 360 graden stelsel
- De maten en peilen in het werk controleren en afwijkingen melden bij de directie
- De gebruikte tekenstandaard is de NLC5

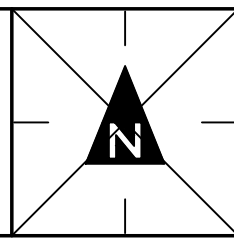

1.02 31-08-2023 MHe Vrijheid werkgeld o.b.v. ECO-maatregelen		1.01 22-05-2023 MHe Locatie, integratie & verkleinen tegengroei		Wfz	
1.02 31-08-2023 MHe Vrijheid werkgeld o.b.v. ECO-maatregelen		1.01 22-05-2023 MHe Locatie, integratie & verkleinen tegengroei		Wfz	
1.02 31-08-2023 MHe Vrijheid werkgeld o.b.v. ECO-maatregelen		1.01 22-05-2023 MHe Locatie, integratie & verkleinen tegengroei		Wfz	

Reconstructie overruns 06L + 24R & nieuwbouw VAI hoofd baan	
Vliegbasis Volkel	
Specificatie:	
C00 - Situatie + rijroutes	

Objectnummer: 45H03	Geleidend: MHe
Gebouwnummer: Geen	Gecontroleerd: KSi
Besteknummer: 28831 + 1004546-51/52	Datum: 31-08-2023
Projectnummer: 28831 + 1004546-51/52	Schaal: n.v.t.
Fase: Bestek	Formaat: A0 (841x1189 mm)
Versie: 1.02	Documentcode: 28831

Blad: C00 van C00	
Directie - Vastgoedbeheer	
Ministerie van Economische Zaken en Klimaat	
Rijkswaterstaatsdienst	
088 110 80 00	

28831 Reconstructie Overrun 06L+24R VRL - C00 (situatie + rijroutes).dwg

plaatnummer: 28831