



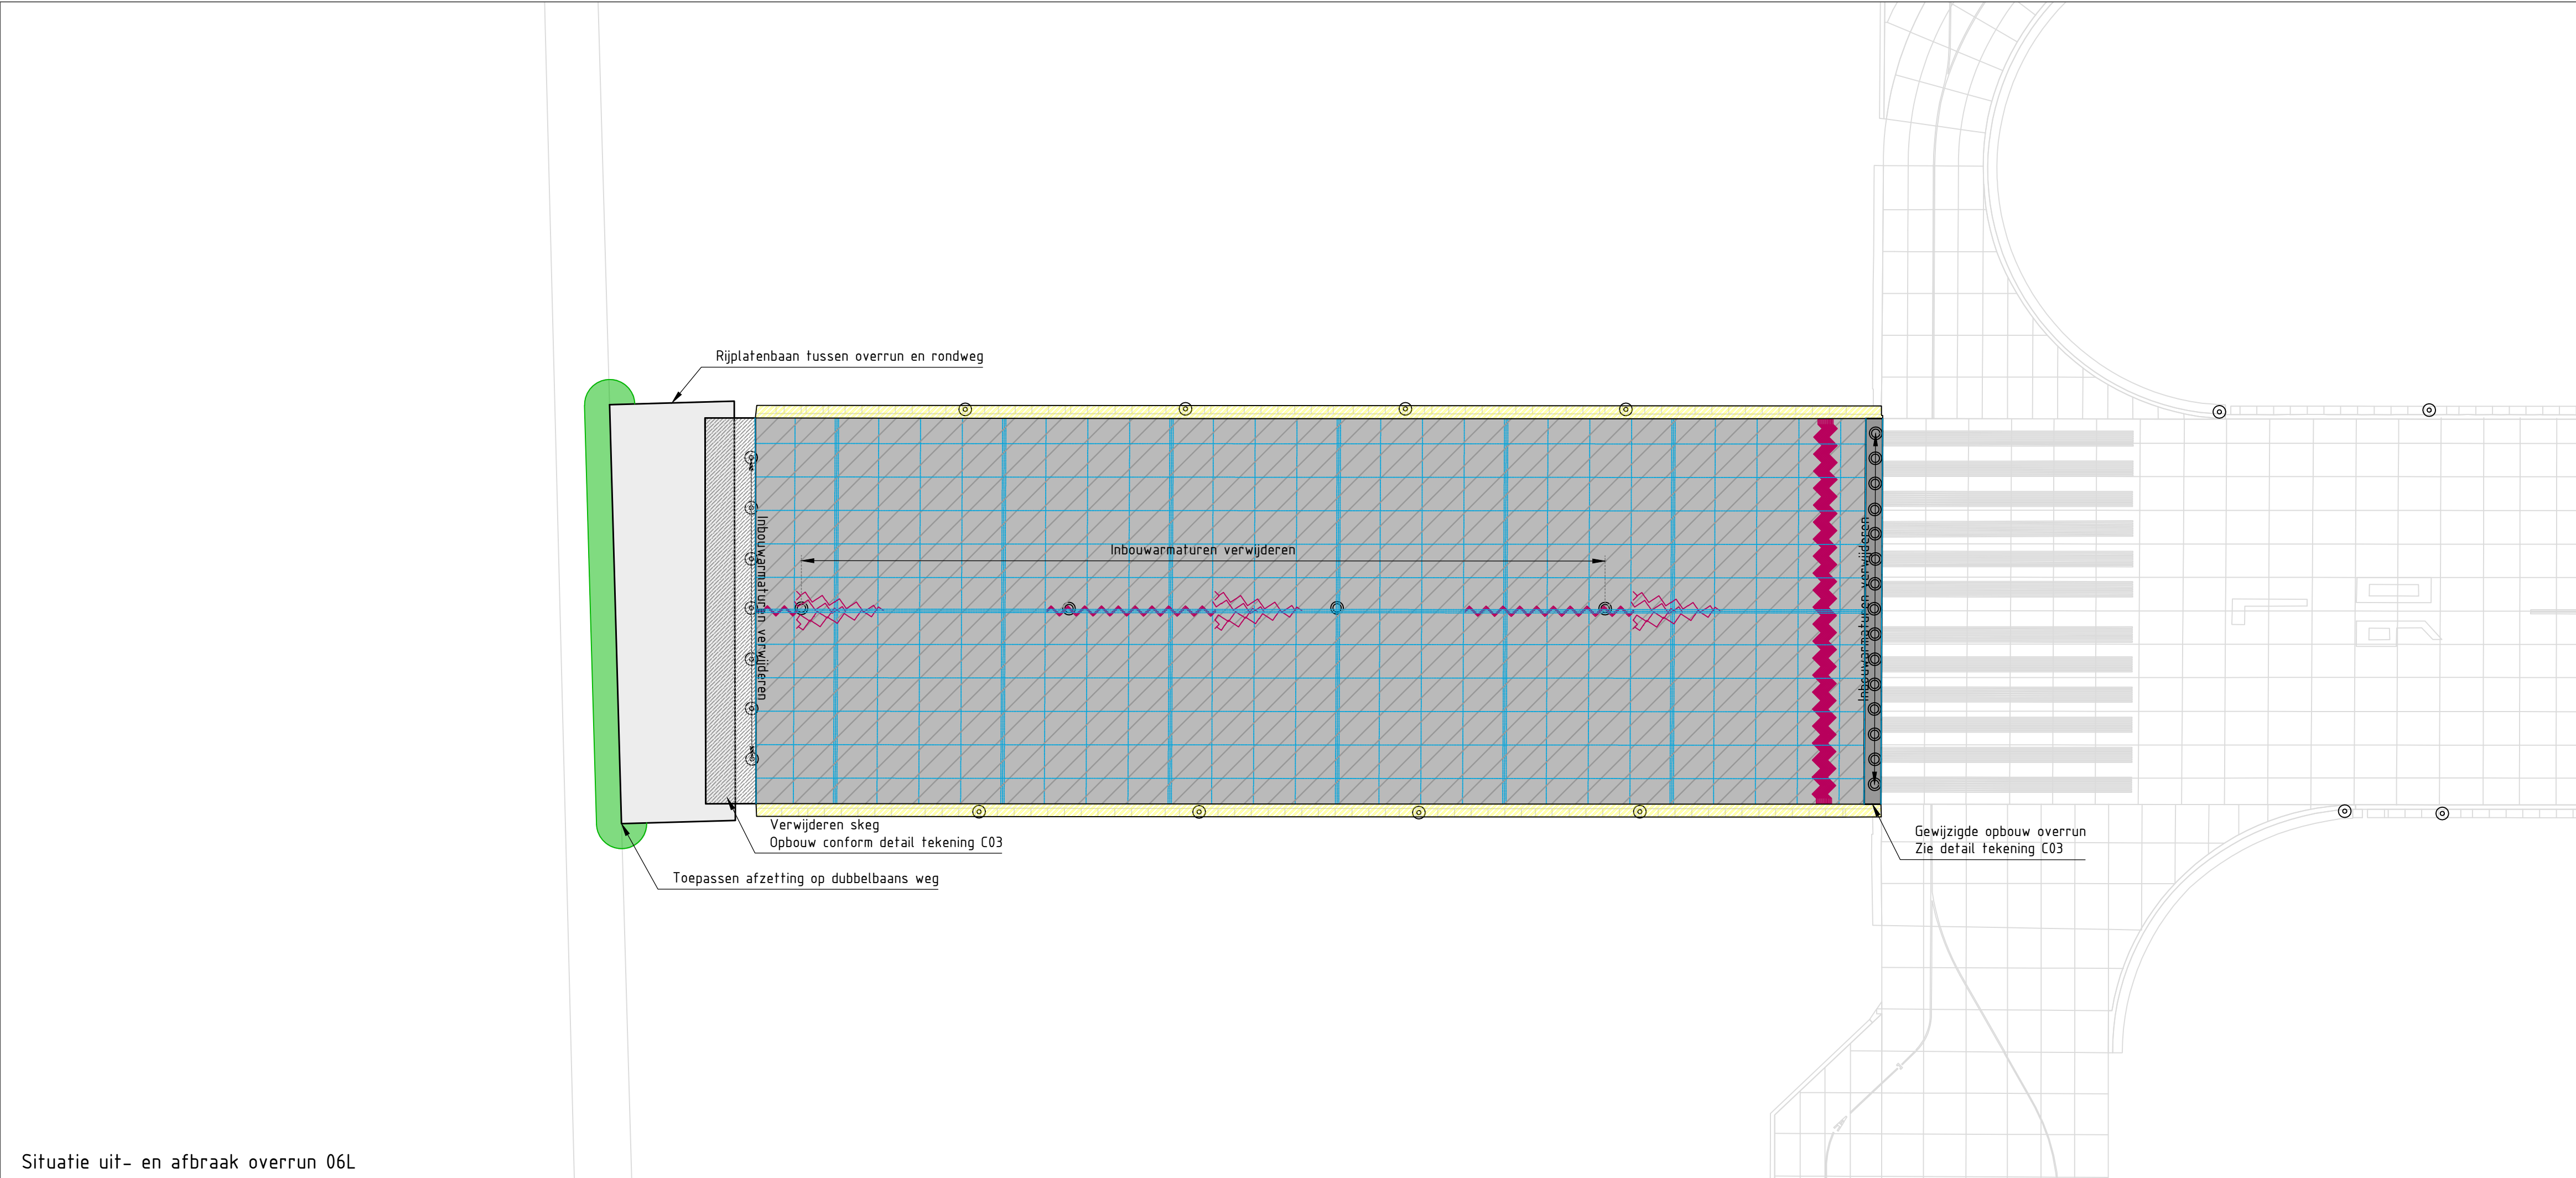

Situatie uit- en afbraak overrun 06L

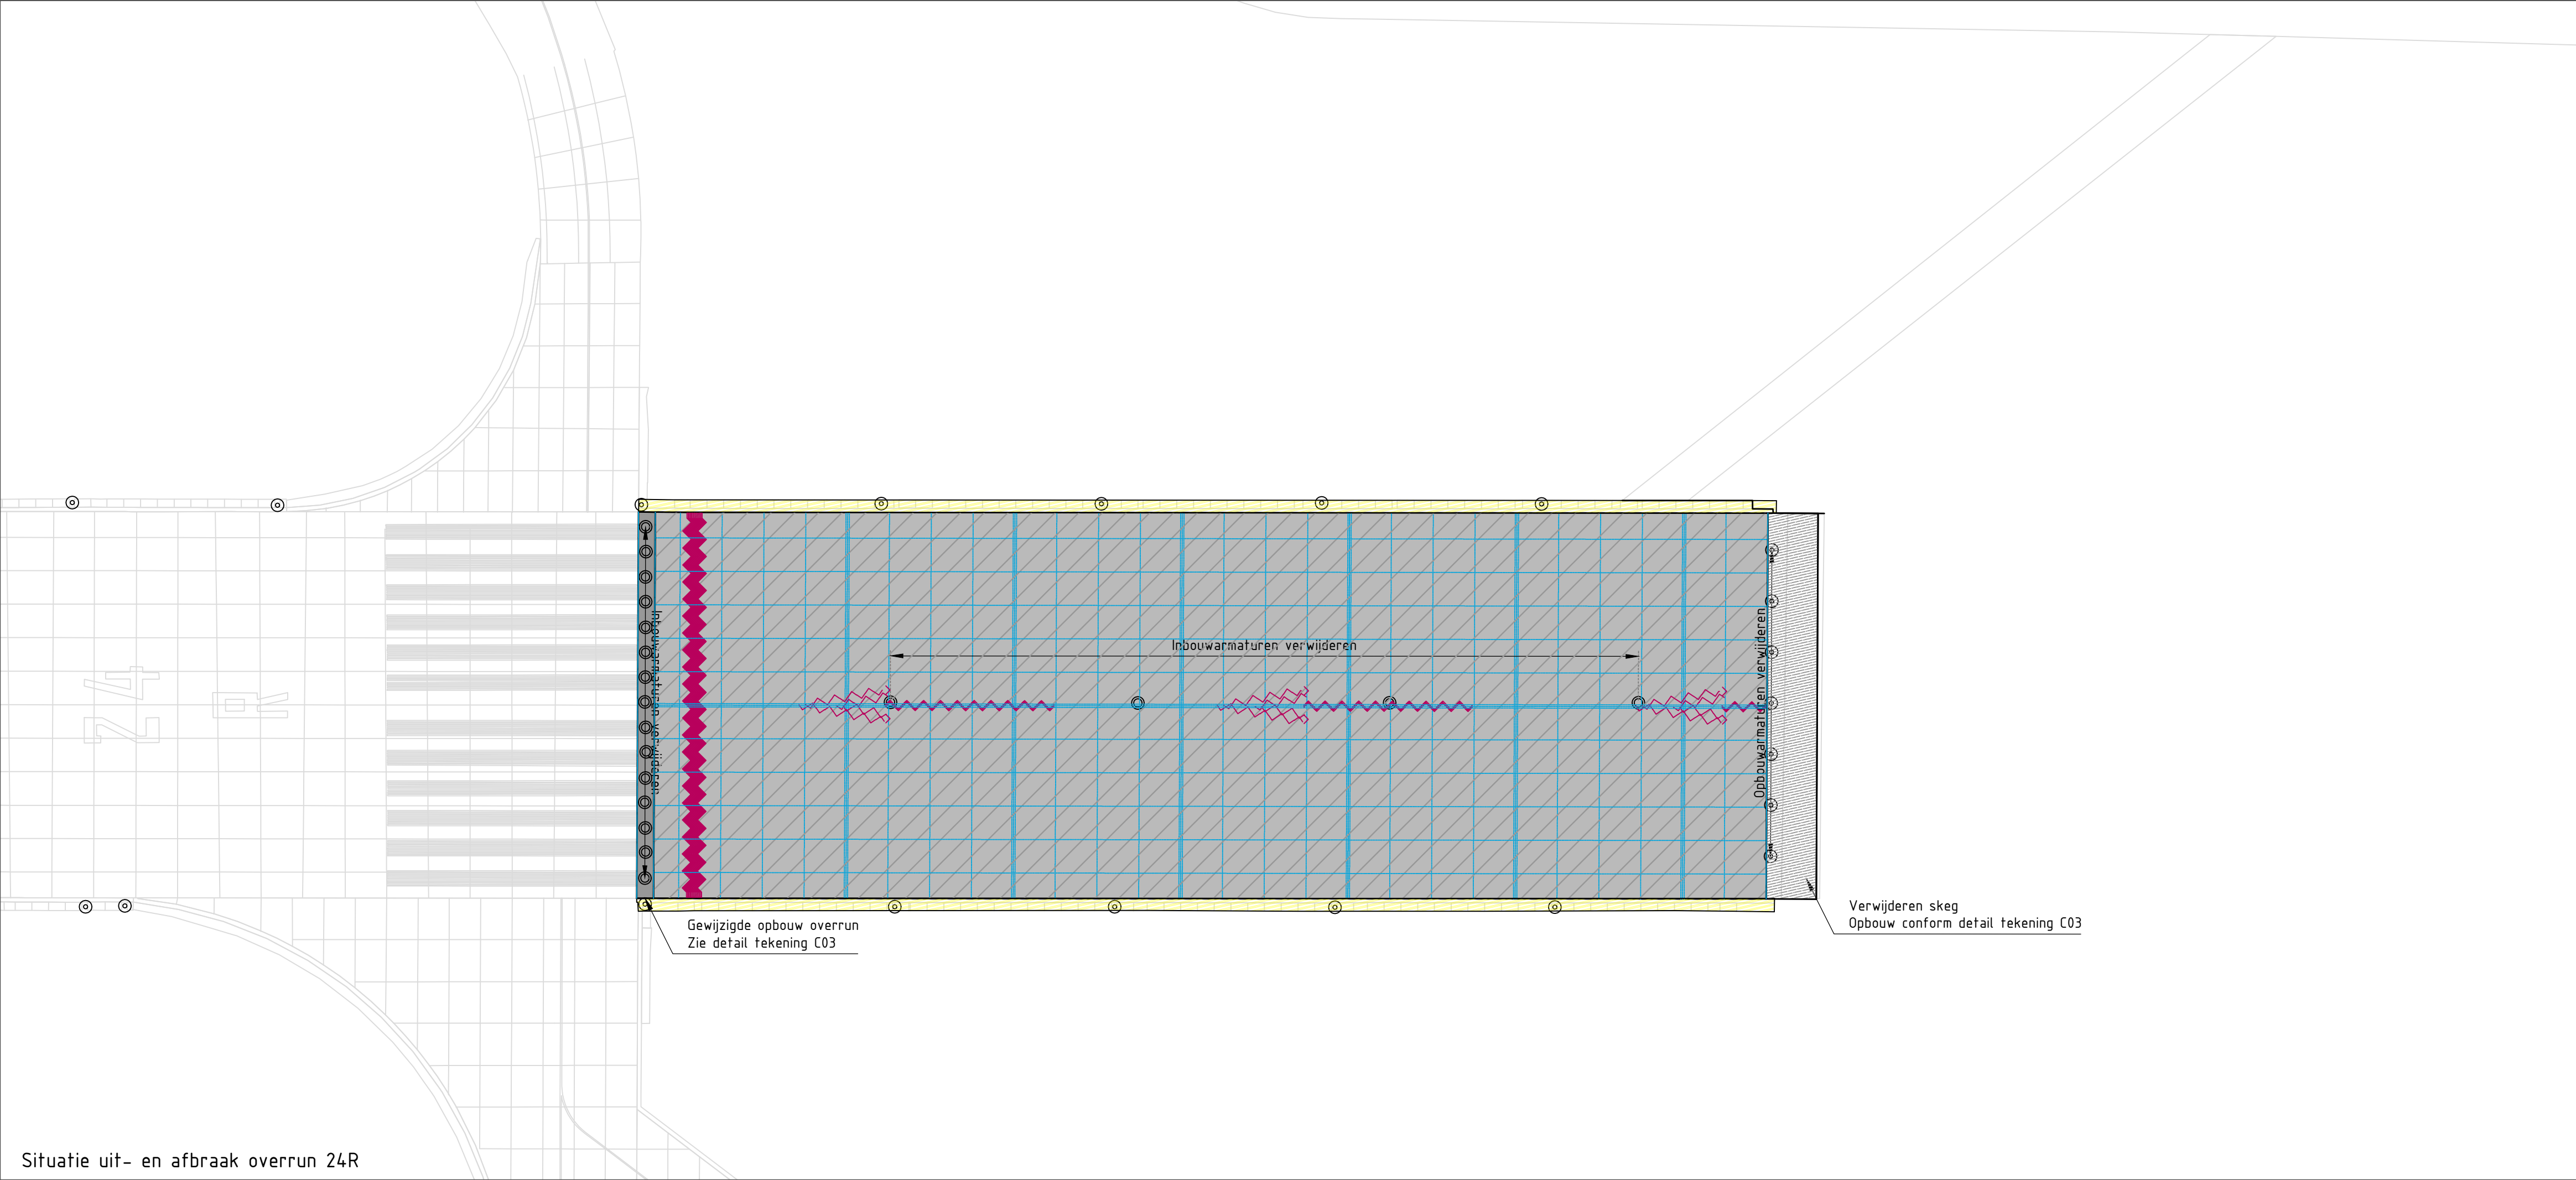


Situatie uit- en afbraak overrun 24R

- ALGEMENE UITGANGSPUNTEN:
- Alle maten in meter tenzij anders is aangegeven
 - Alle hoogtematen in meter t.o.v. N.A.P.
 - Alle hoeken in het 360 graden stelsel
 - De maten en peilen in het werk controleren en afwijkingen melden bij de directie
 - De gebruikte tekenstandaard is de NLCS



LEGENDA tekening C01 (uit- en afbraak)

- Goot en kantstrook beschermen
- Armatuur (in- / opbouw) - zie ET-werkomschrijving/stelpost
- Opbreken betonverharding v.v. asfaltdeklaag
- Opbreken asfaltverharding
- Opbreken asfaltverharding skeg
- Opbreken voeg in betonverharding - uitzetvoeg
- Opbreken voeg in betonverharding - dwarsvoeg
- Opbreken voeg in betonverharding - dwarsvoeg - verzwaring
- Opbreken voeg in betonverharding - langsvoeg
- Opbreken voeg in betonverharding - langsvoeg - verzwaring
- Verwijderen markeringen (divers)

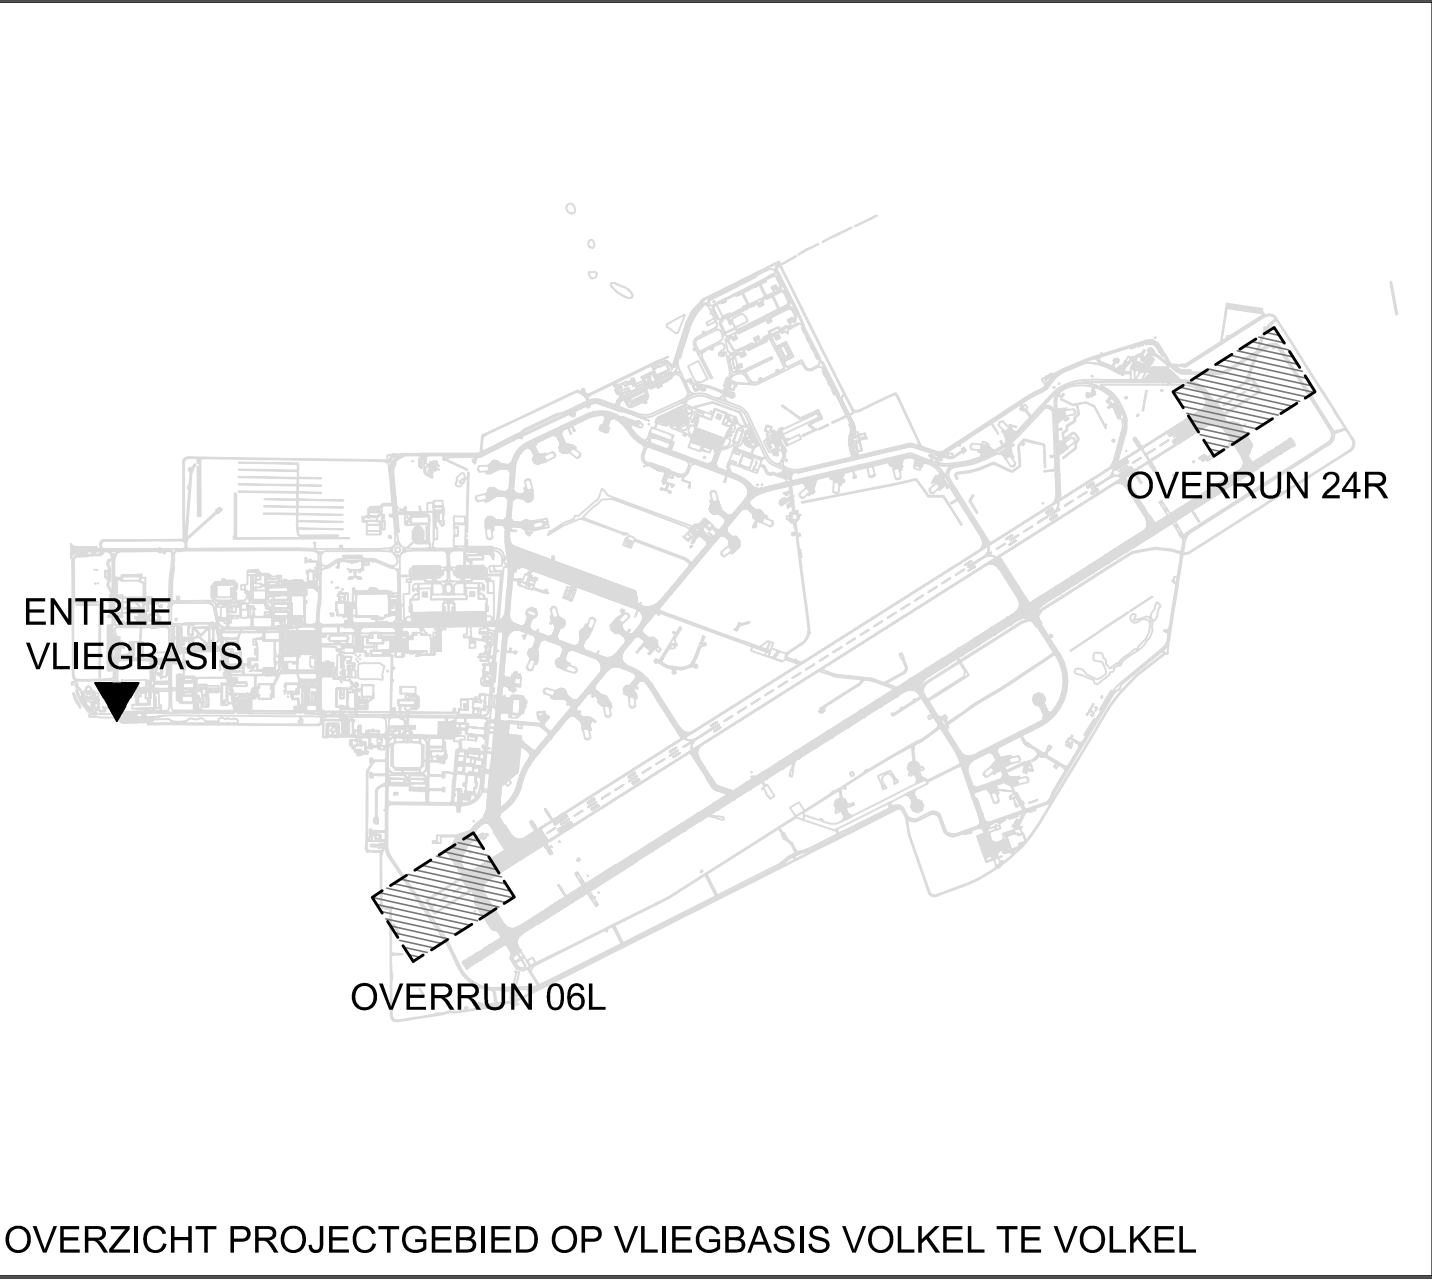

OVERZICHT PROJECTGEBIED OP VLEGEBASIS VOLKEL TE VOLKEL

1.02 29-03-2023 MHe Diverse wijzigingen		Getekend: MHe	
1.01 22-11-2022 MHe Configuratie skeg aangepast (opbreken)		Gecontroleerd: Ksl	
Wijz. naam		Datum: 31-08-2023	
		Besteknummer: 28831	
		Projectnummer: 28831	
		Schaal: 1:500	
		Fase: BE	
		Formaat: A1 (594x841 mm)	
		Versie: 1.02	
		Documentcode: 1-1-1	

Rijksvastgoedbedrijf
Ministerie van Binnenlandse Zaken
en Koninkrijksrelaties

Blad:
C01 van C04
Directie - Vastgoedbeheer
www.rijksvastgoedbedrijf.nl
088 115 80 00