



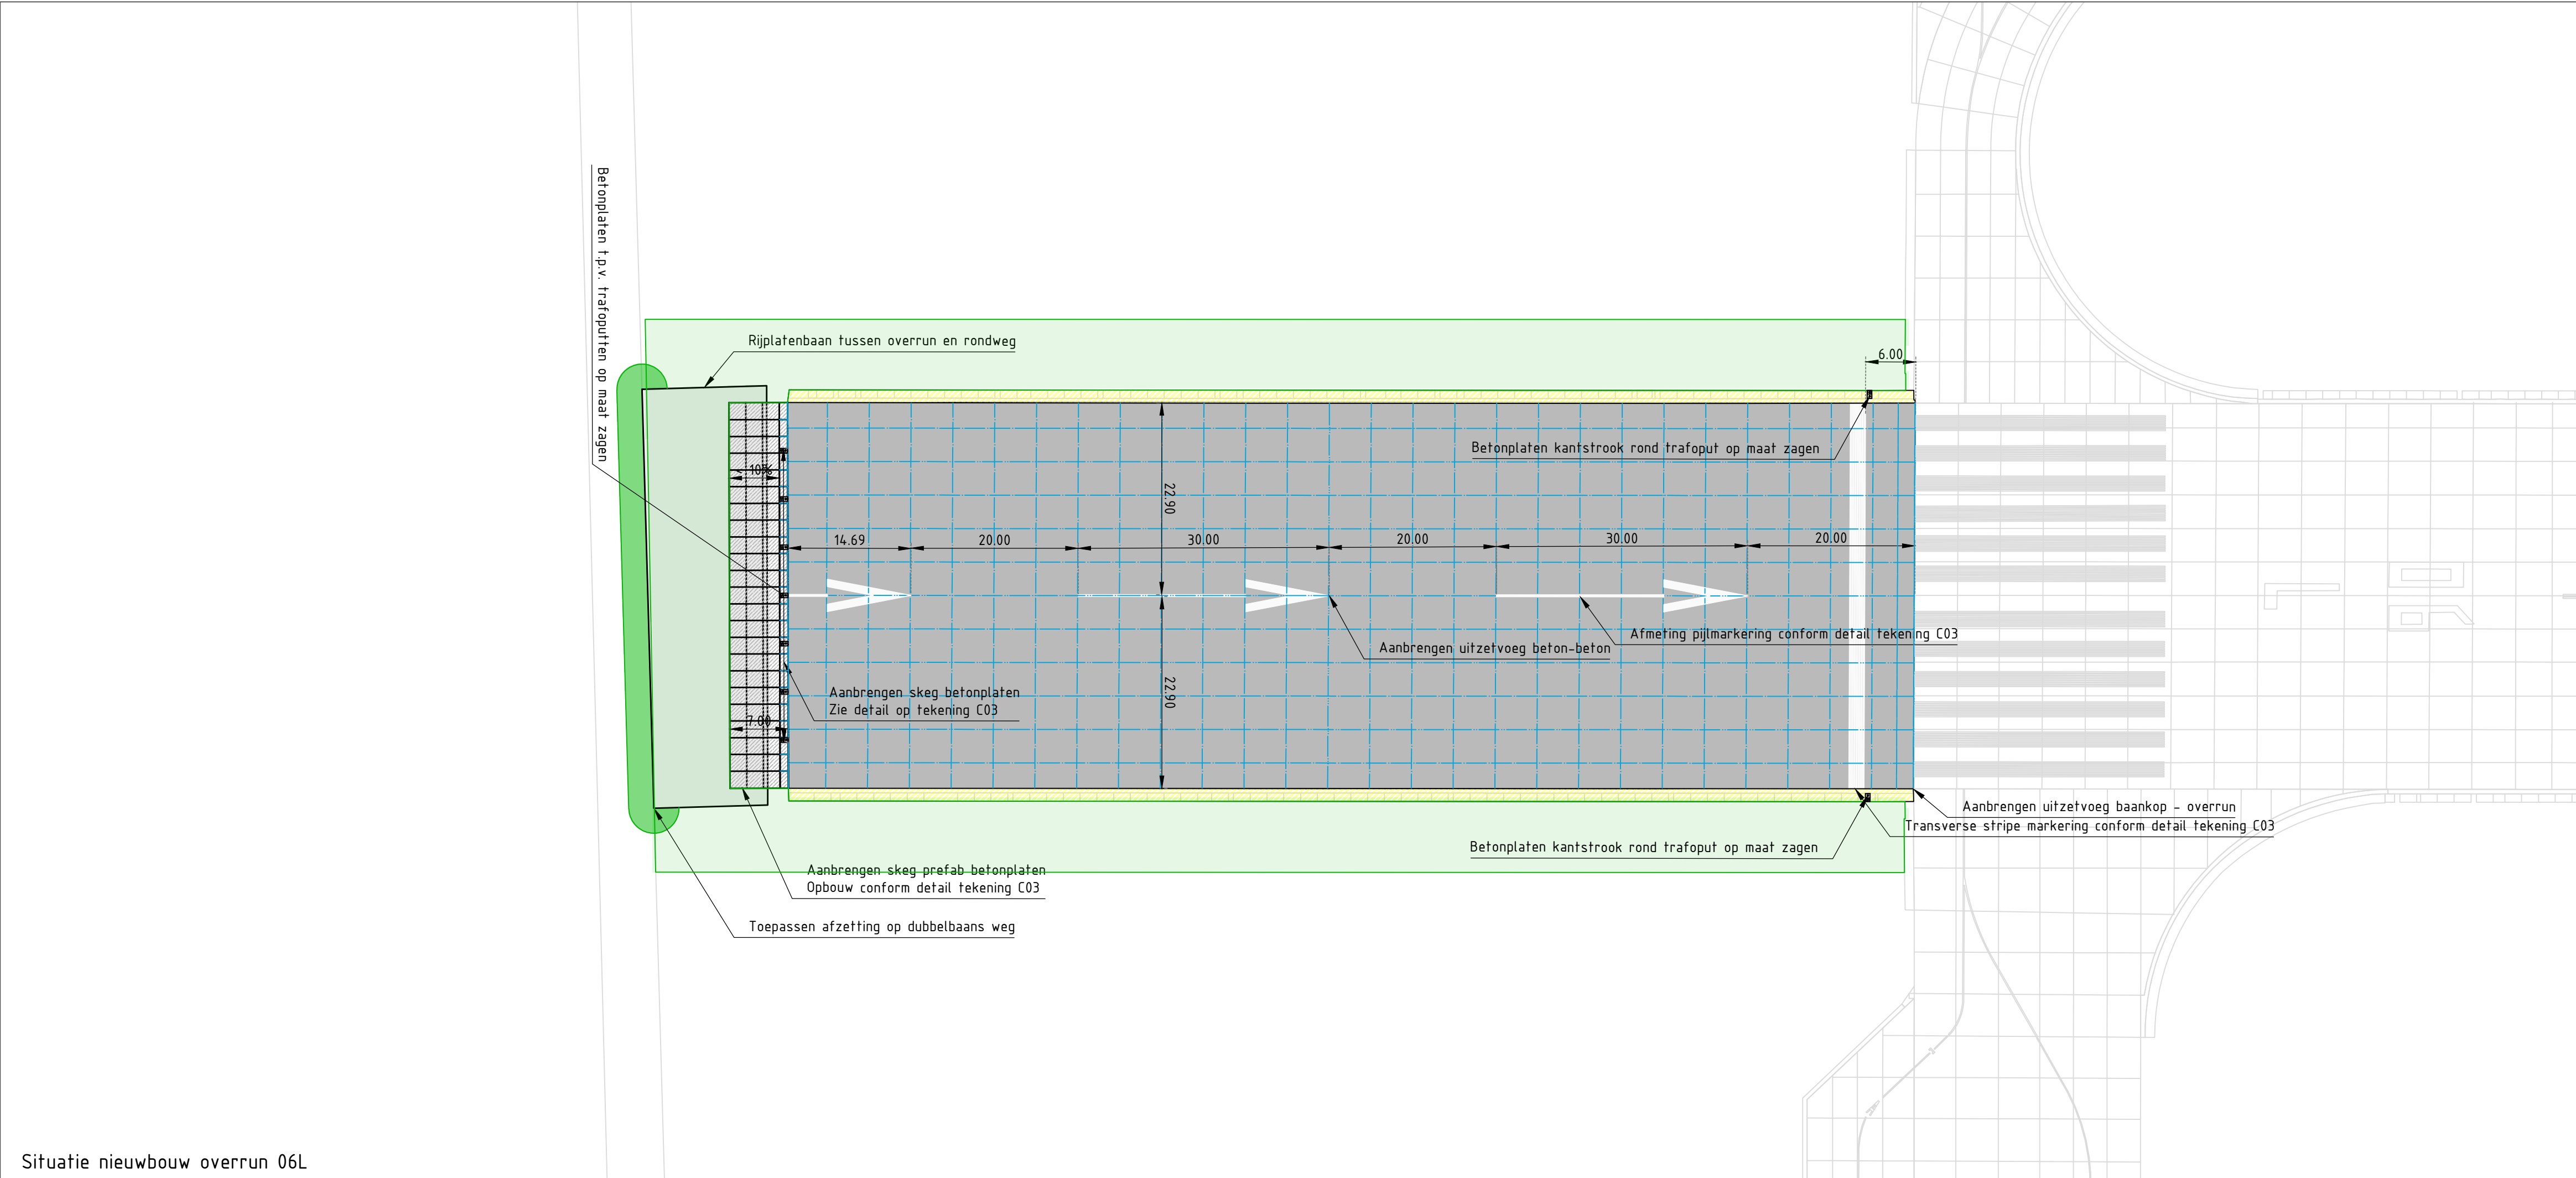

Situatie nieuwbouw overrun 06L

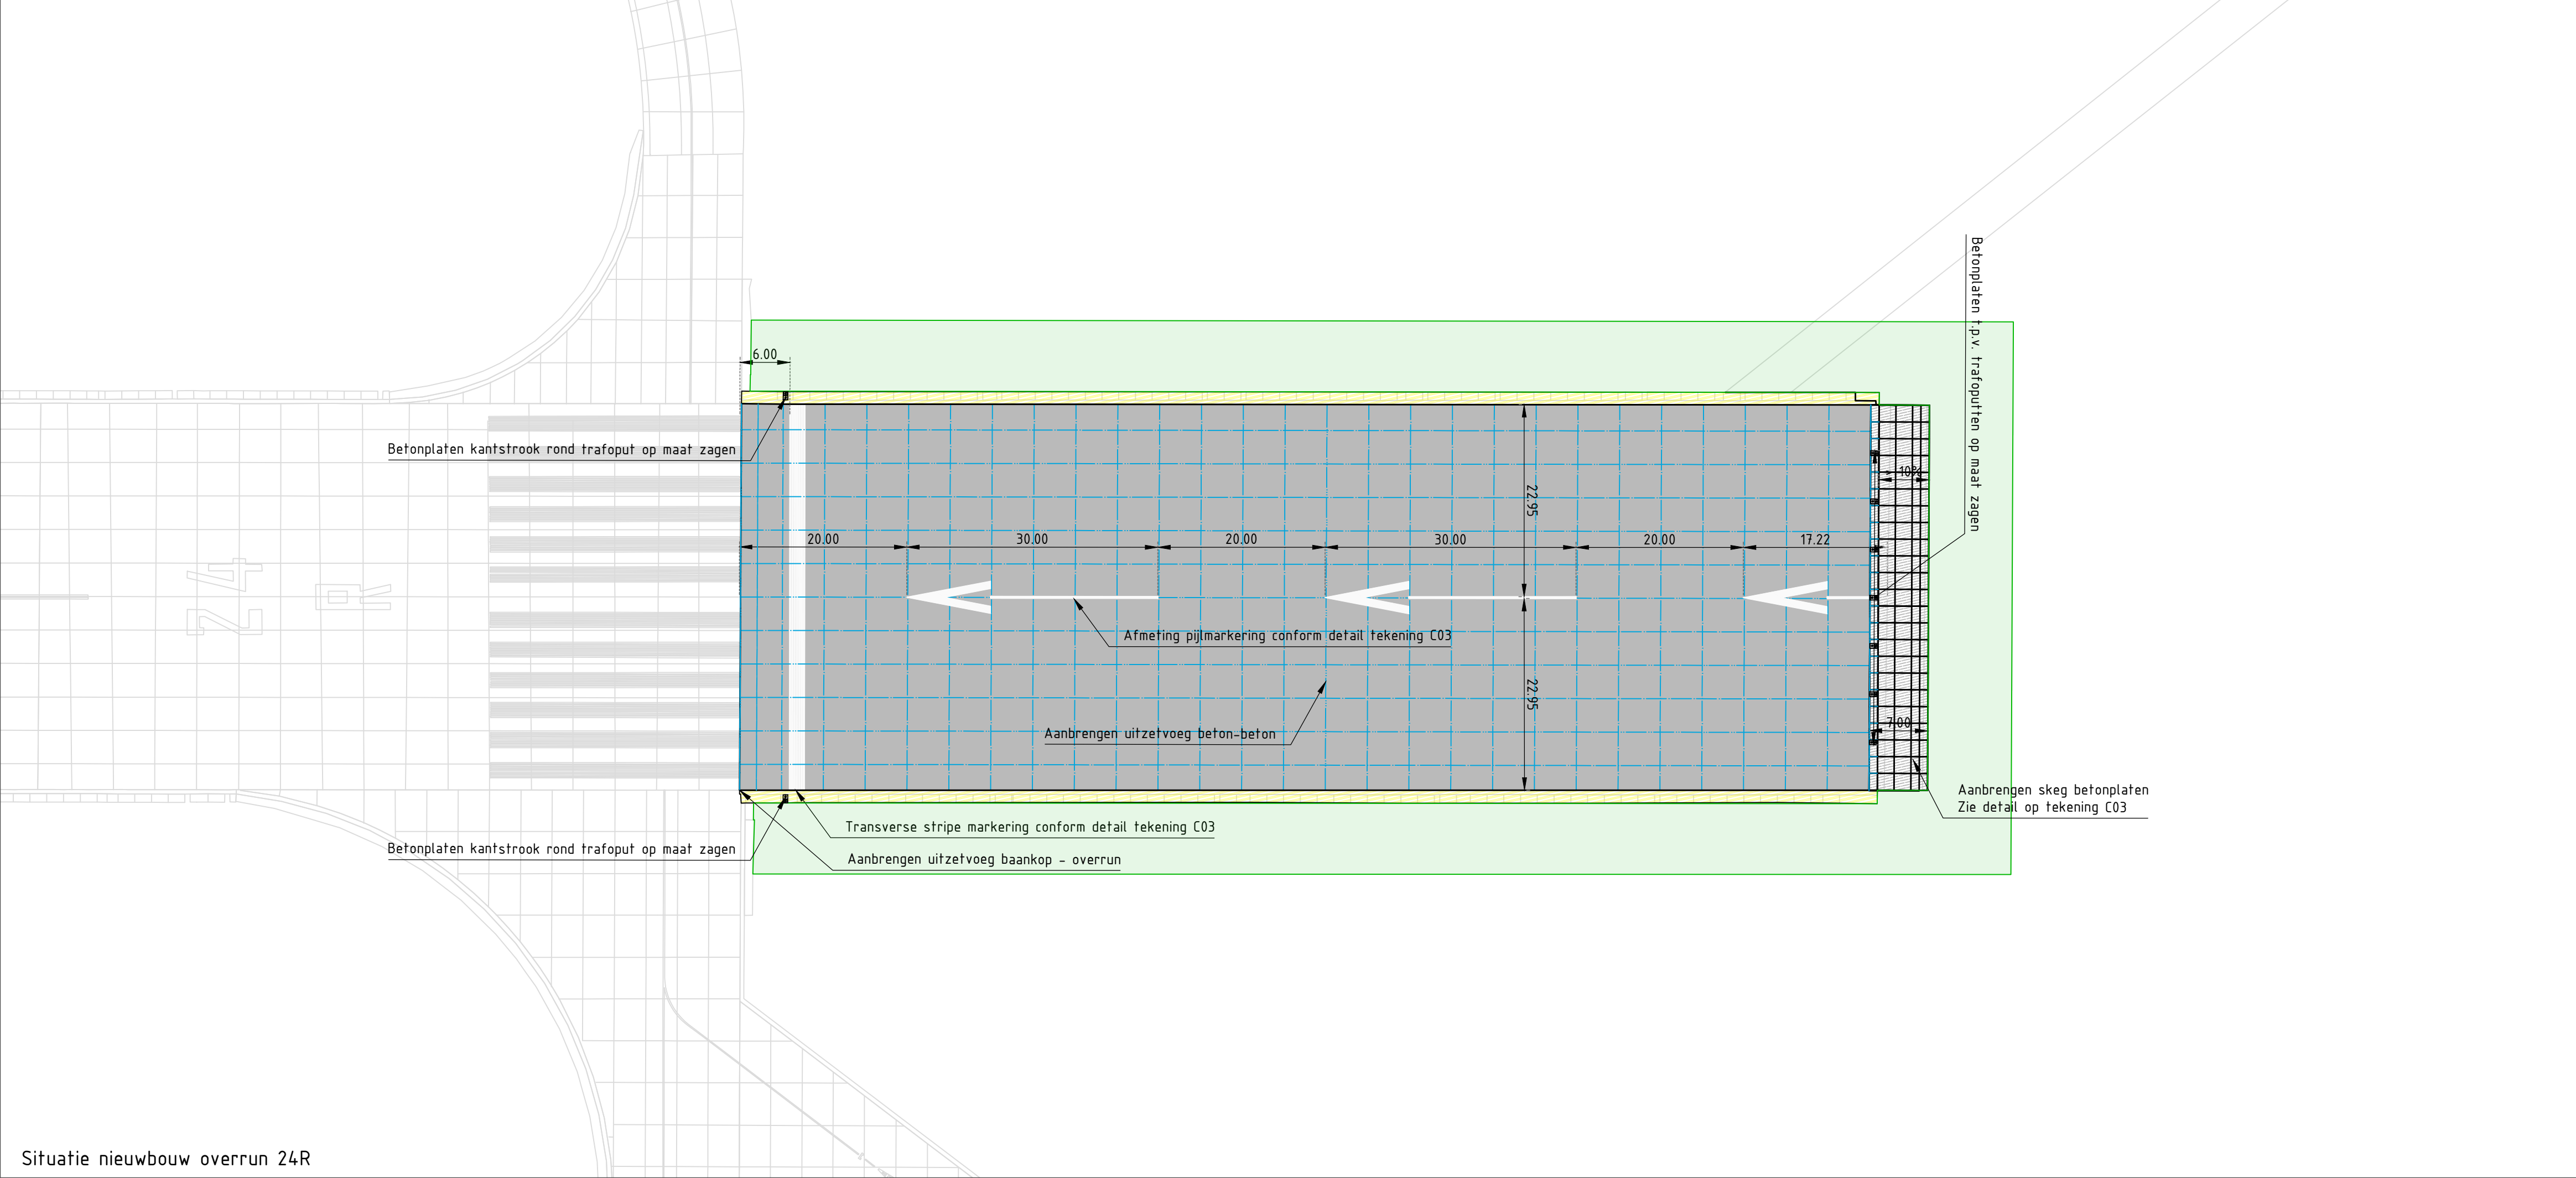


Situatie nieuwbouw overrun 24R

- ALGEMENE UITGANGSPUNTEN:
- Alle maten in meter tenzij anders is aangegeven
 - Alle hoogtematen in meter t.o.v. N.A.P.
 - Alle hoeken in het 360 graden stelsel
 - De maten en pellen in het werk controleren en afwijkingen melden bij de directie
 - De gebruikte tekenstandaard is de NLCS



LEGENDA tekening C02 (nieuwbouw)

- Goot en kantstrook beschermen
- Armatuur (in- / opbouw) - zie ET-werkomschrijving/stelpost
- Aanbrengen betonverharding (ongewapend)
- Aanbrengen betonplaten (2,00 x 2,00 x 0,14 meter)
- Aanbrengen voegen tussen bovengrondse betonplaten
- Aanbrengen uitzetvoegen
- Aanbrengen dwarsschijnvoegen
- Aanbrengen langsconstructievoegen
- Aanbrengen langsschijnvoegen
- Aanbrengen markering (zie detail tekening C04)

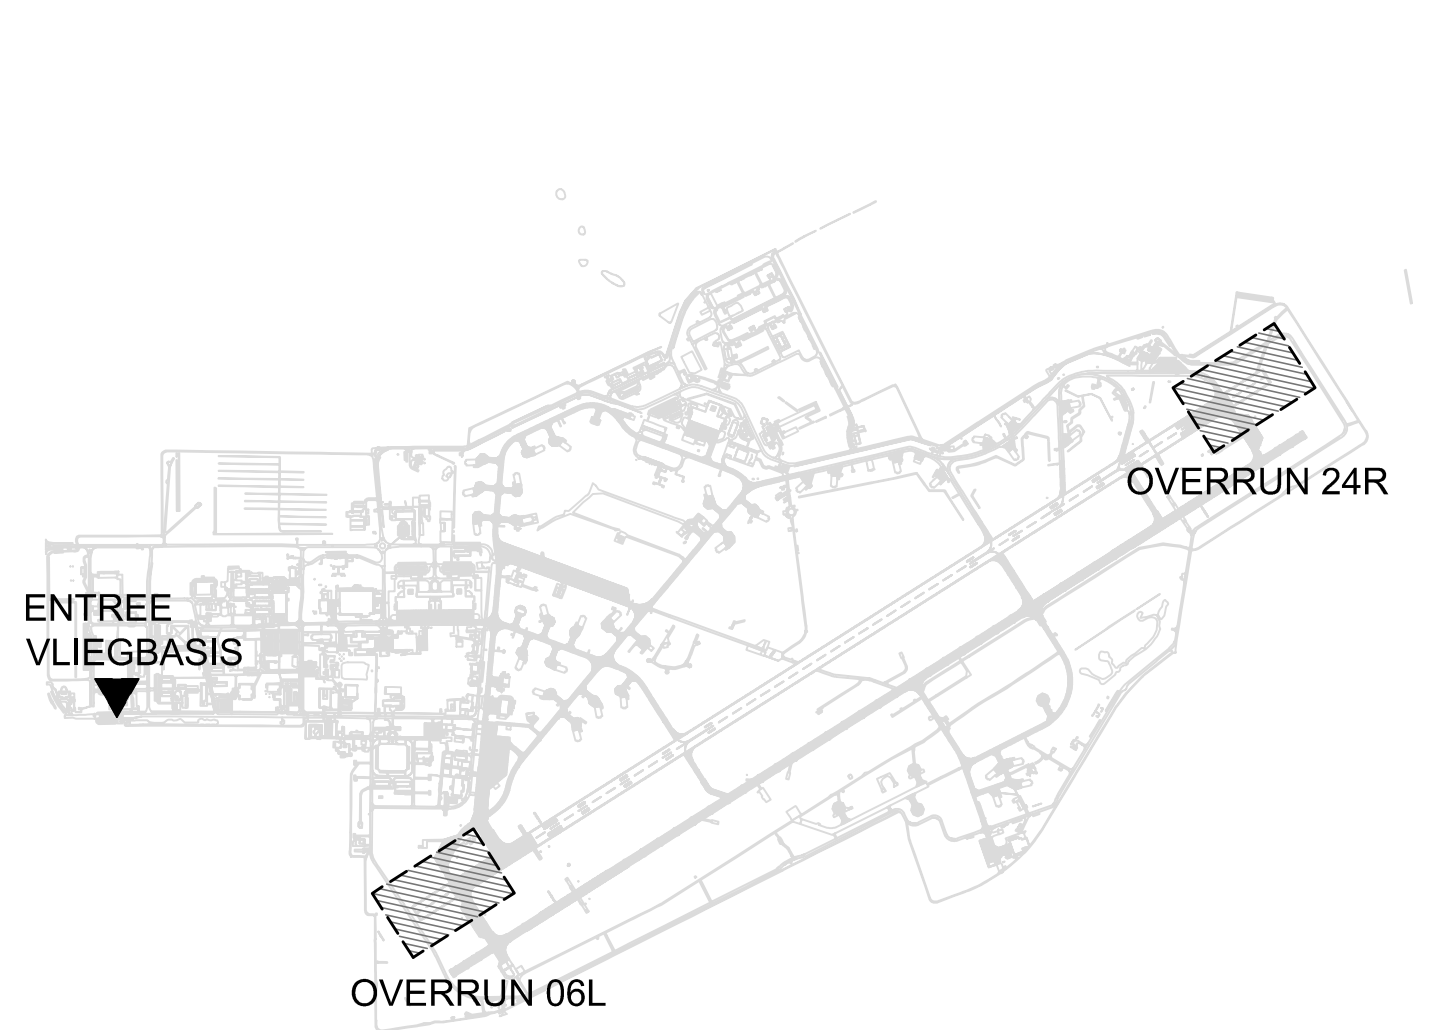

OVERZICHT PROJECTGEBIED OP VliegBASIS VOLKEL TE VOLKEL

	</
--	--	----