


Detectortabel									
Lusconfiguratie			Aansluiting			Detector-eenheid			
Detector nummer	Wegverhouding	Afmeting lus	Lusvorm/hoek	Afstand tot stopstreep	Aantal wendingen	Paralel	Plaats	MDU16	Cargo
D0051	A	1X2	20X1	20	0				
D0052	A	1X2		88	5				
D0053	A	1X2		13	0				
D0061	A	1X2		13	0				
D0062	A	1X2		13	0				
D0063	A	15X1		17	2				
D0064	A	15X1		17	2				
D0065	A	1X2		46	5				
D0066	A	1X2		46	5				
D0067	A	1X2		13	0				
D0072	A	1X2		15	0				
D0073	A	15X1		17	2				
D0074	A	15X1		17	2				
D0075	A	1X2		46	5				
D0076	A	1X2		46	5				
D0077	A	1X2		70	5				
D0078	A	1X2		70	5				
D0079	A	1X2		13	0				
D0082	A	15X1		17	2				
D0093	A	1X2		46	5				
D0094	A	1X2		70	5				
D1001	A	1X2		13	0				
D1002	A	15X1		17	2				
D1003	A	1X2		46	5				
D1011	A	1X2		15	0				
D1112	A	20X1		20	0				
D1113	A	1X2		20	0				
D1114	A	1X2		48	2				
D453	A	1X2		15	5				
D454	A	1X2		25	5				
D455	A	1X2		35	5				
D513	A	1X2		11	5				
D514	A	1X2		11	5				
DF958	A	5X1		65	4				
DF959	A	5X1		65	4				
DF960	A	5X1		185	4				
DF963	A	5X1		185	4				
DF978	A	5X1		195	4				
DF979	A	5X1		195	4				
DS451	A	5X3	8	250					X
DS452	A	3X5	8	-0.5					X
DS511	A	5X3	8	300					X
DS512	A	3X5	8	-4					X

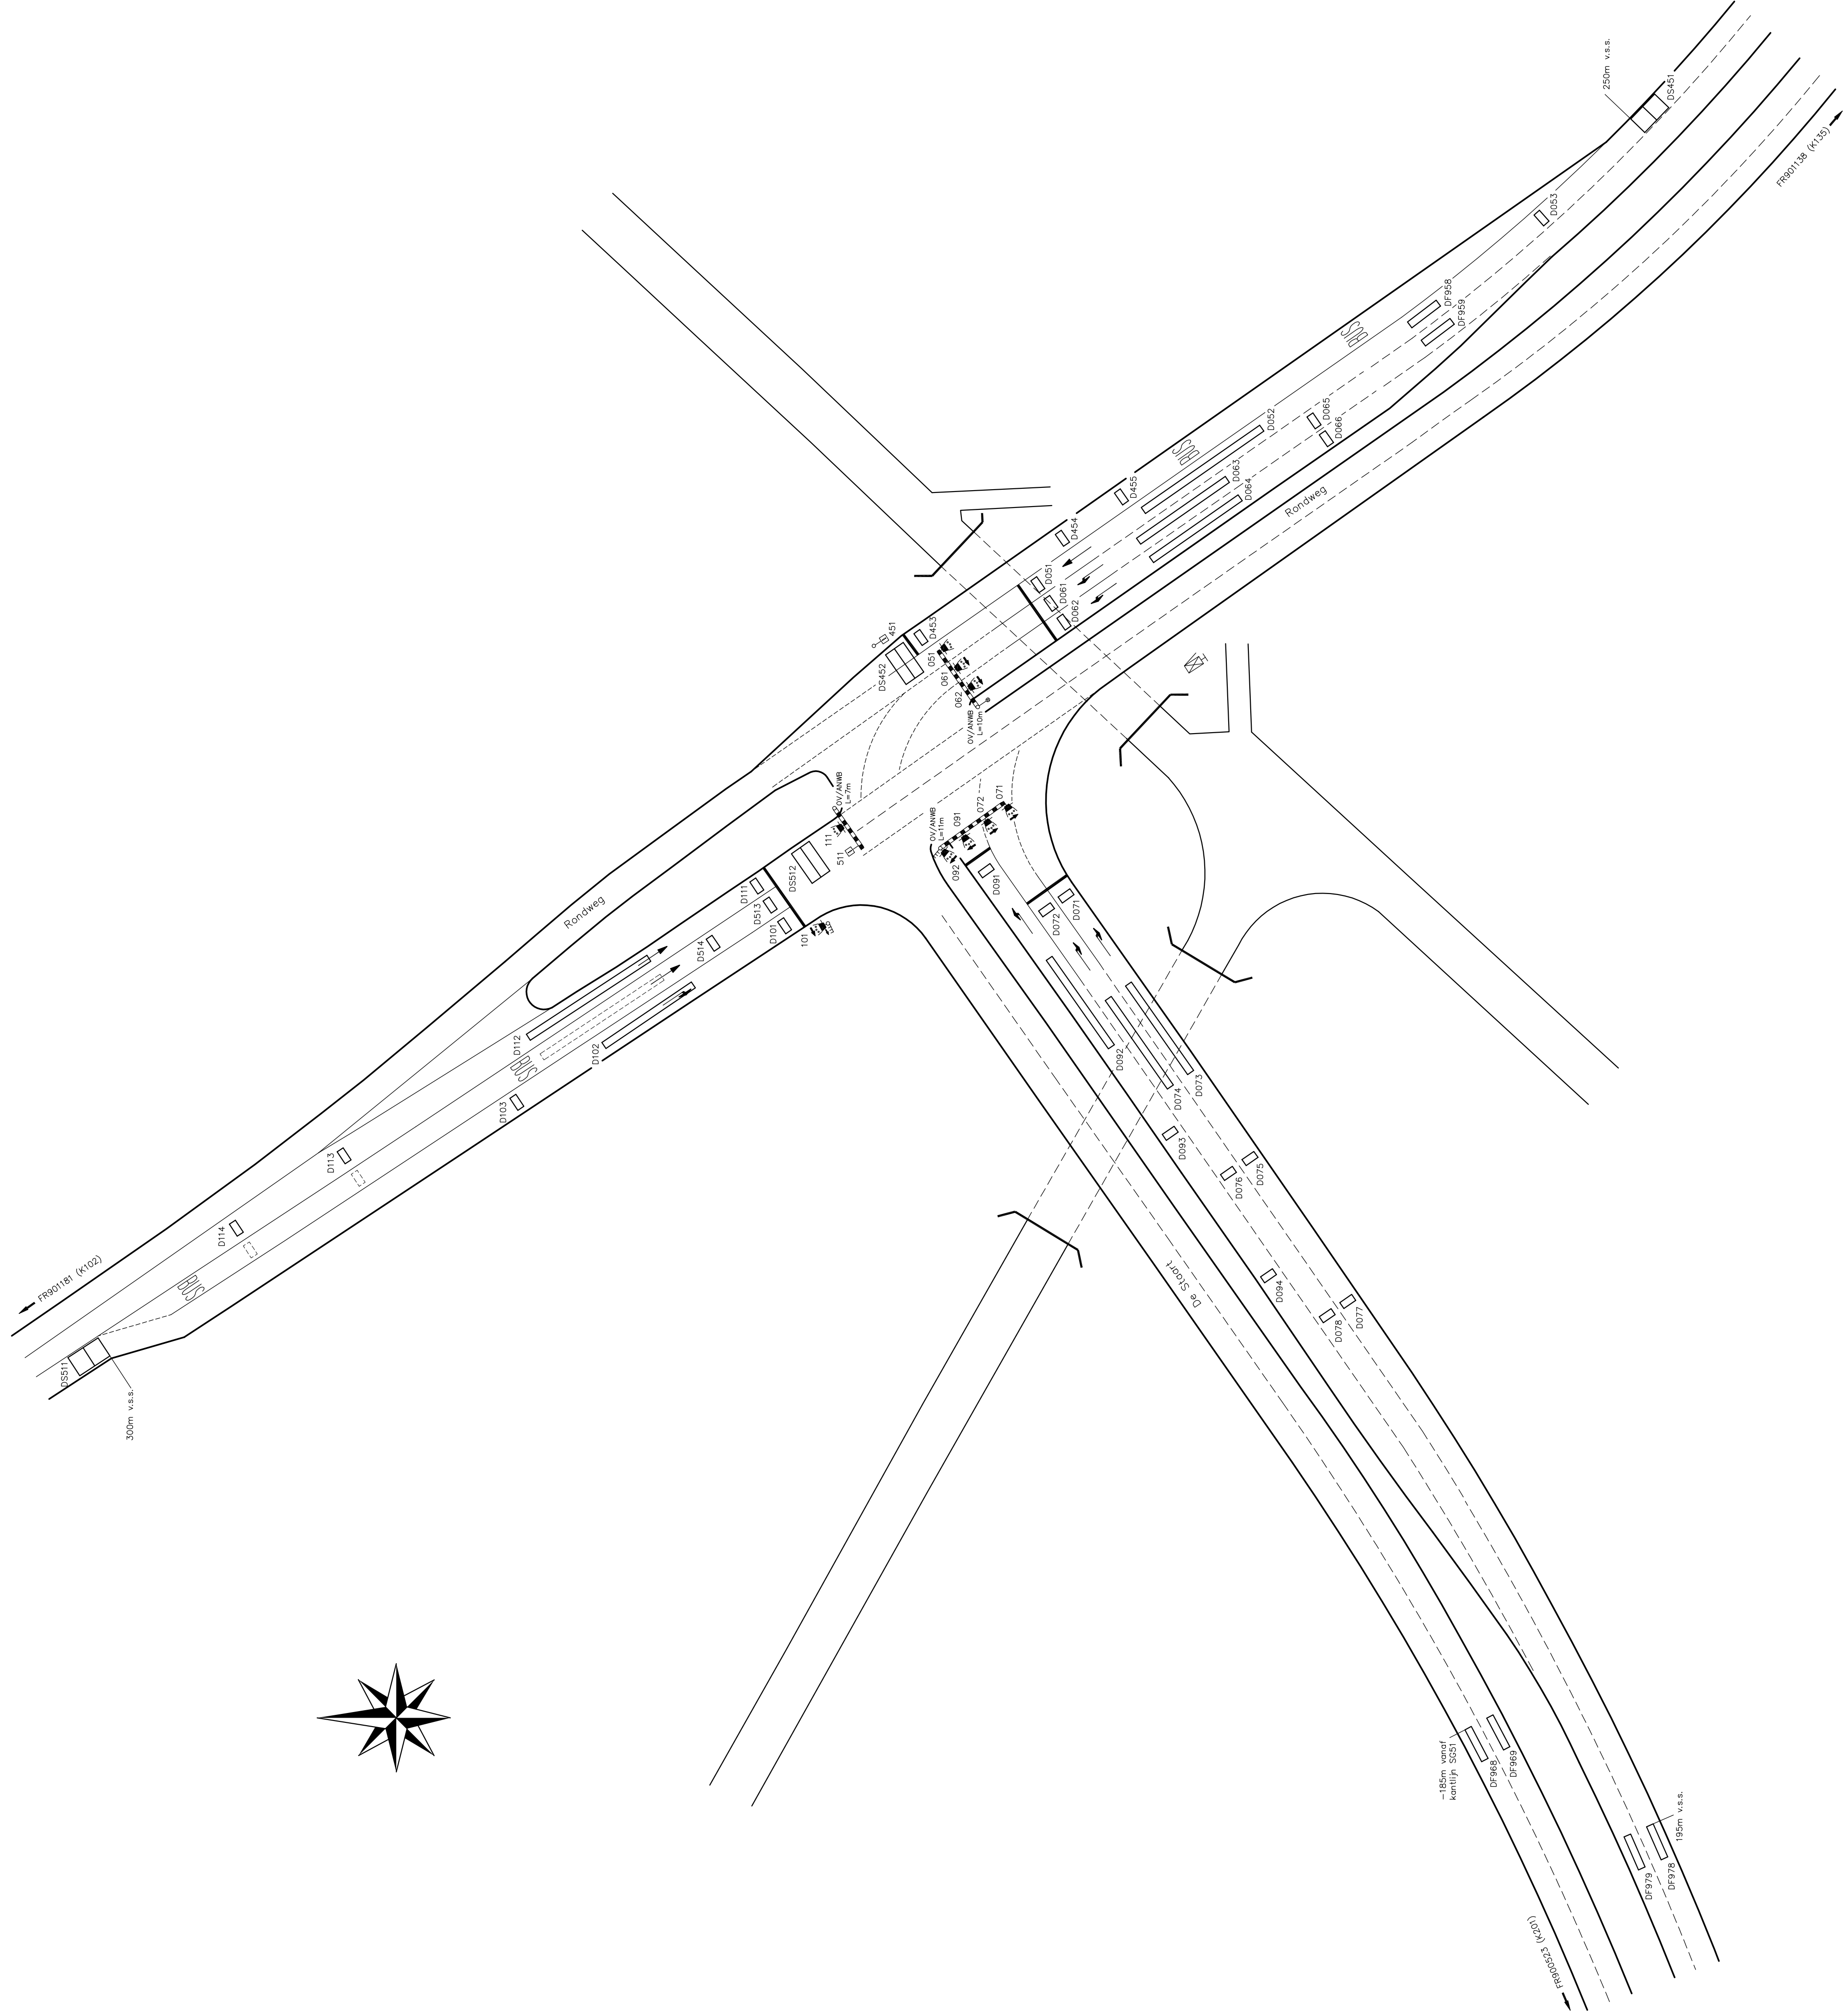

Legenda

Verkeersregelaarsmaat

Pijl spijlaan

Secundaire lantaarn

3 lichte 30m lantaarn met achtergrondschild in LED 1

Negenhoog

Portaal/Uitlegger

Mast

Lichttel

Openbare verlichting

Toekomstige lus

2.0	Definitief gemaakt.	030506	Remo	© Vialis Traffic bv	HOUTEN K101 Rondweg/de Staart				Art. nr. FR 900826	03-05-2006
1.6	Detectie ongesteld.	270405	Remo	Onderwerp					Grt. Barto	Verl. 2.0
1.5	Diverse wijzigingen.	250405	Remo						Gec. Barto	Status Definitief
1.4	Kleine wijziging.	220405	Remo						Schaal 1:500	File 31255
1.3	Automat. verplaatst.	070405	Remo						Datum 18-01-2005	Order 210619
Verste	Wijziging		Datum						Rekenwett. Oudeweg 115 Postbus 465 2003 RB Haarlem	Pak.nr A 1-31255