
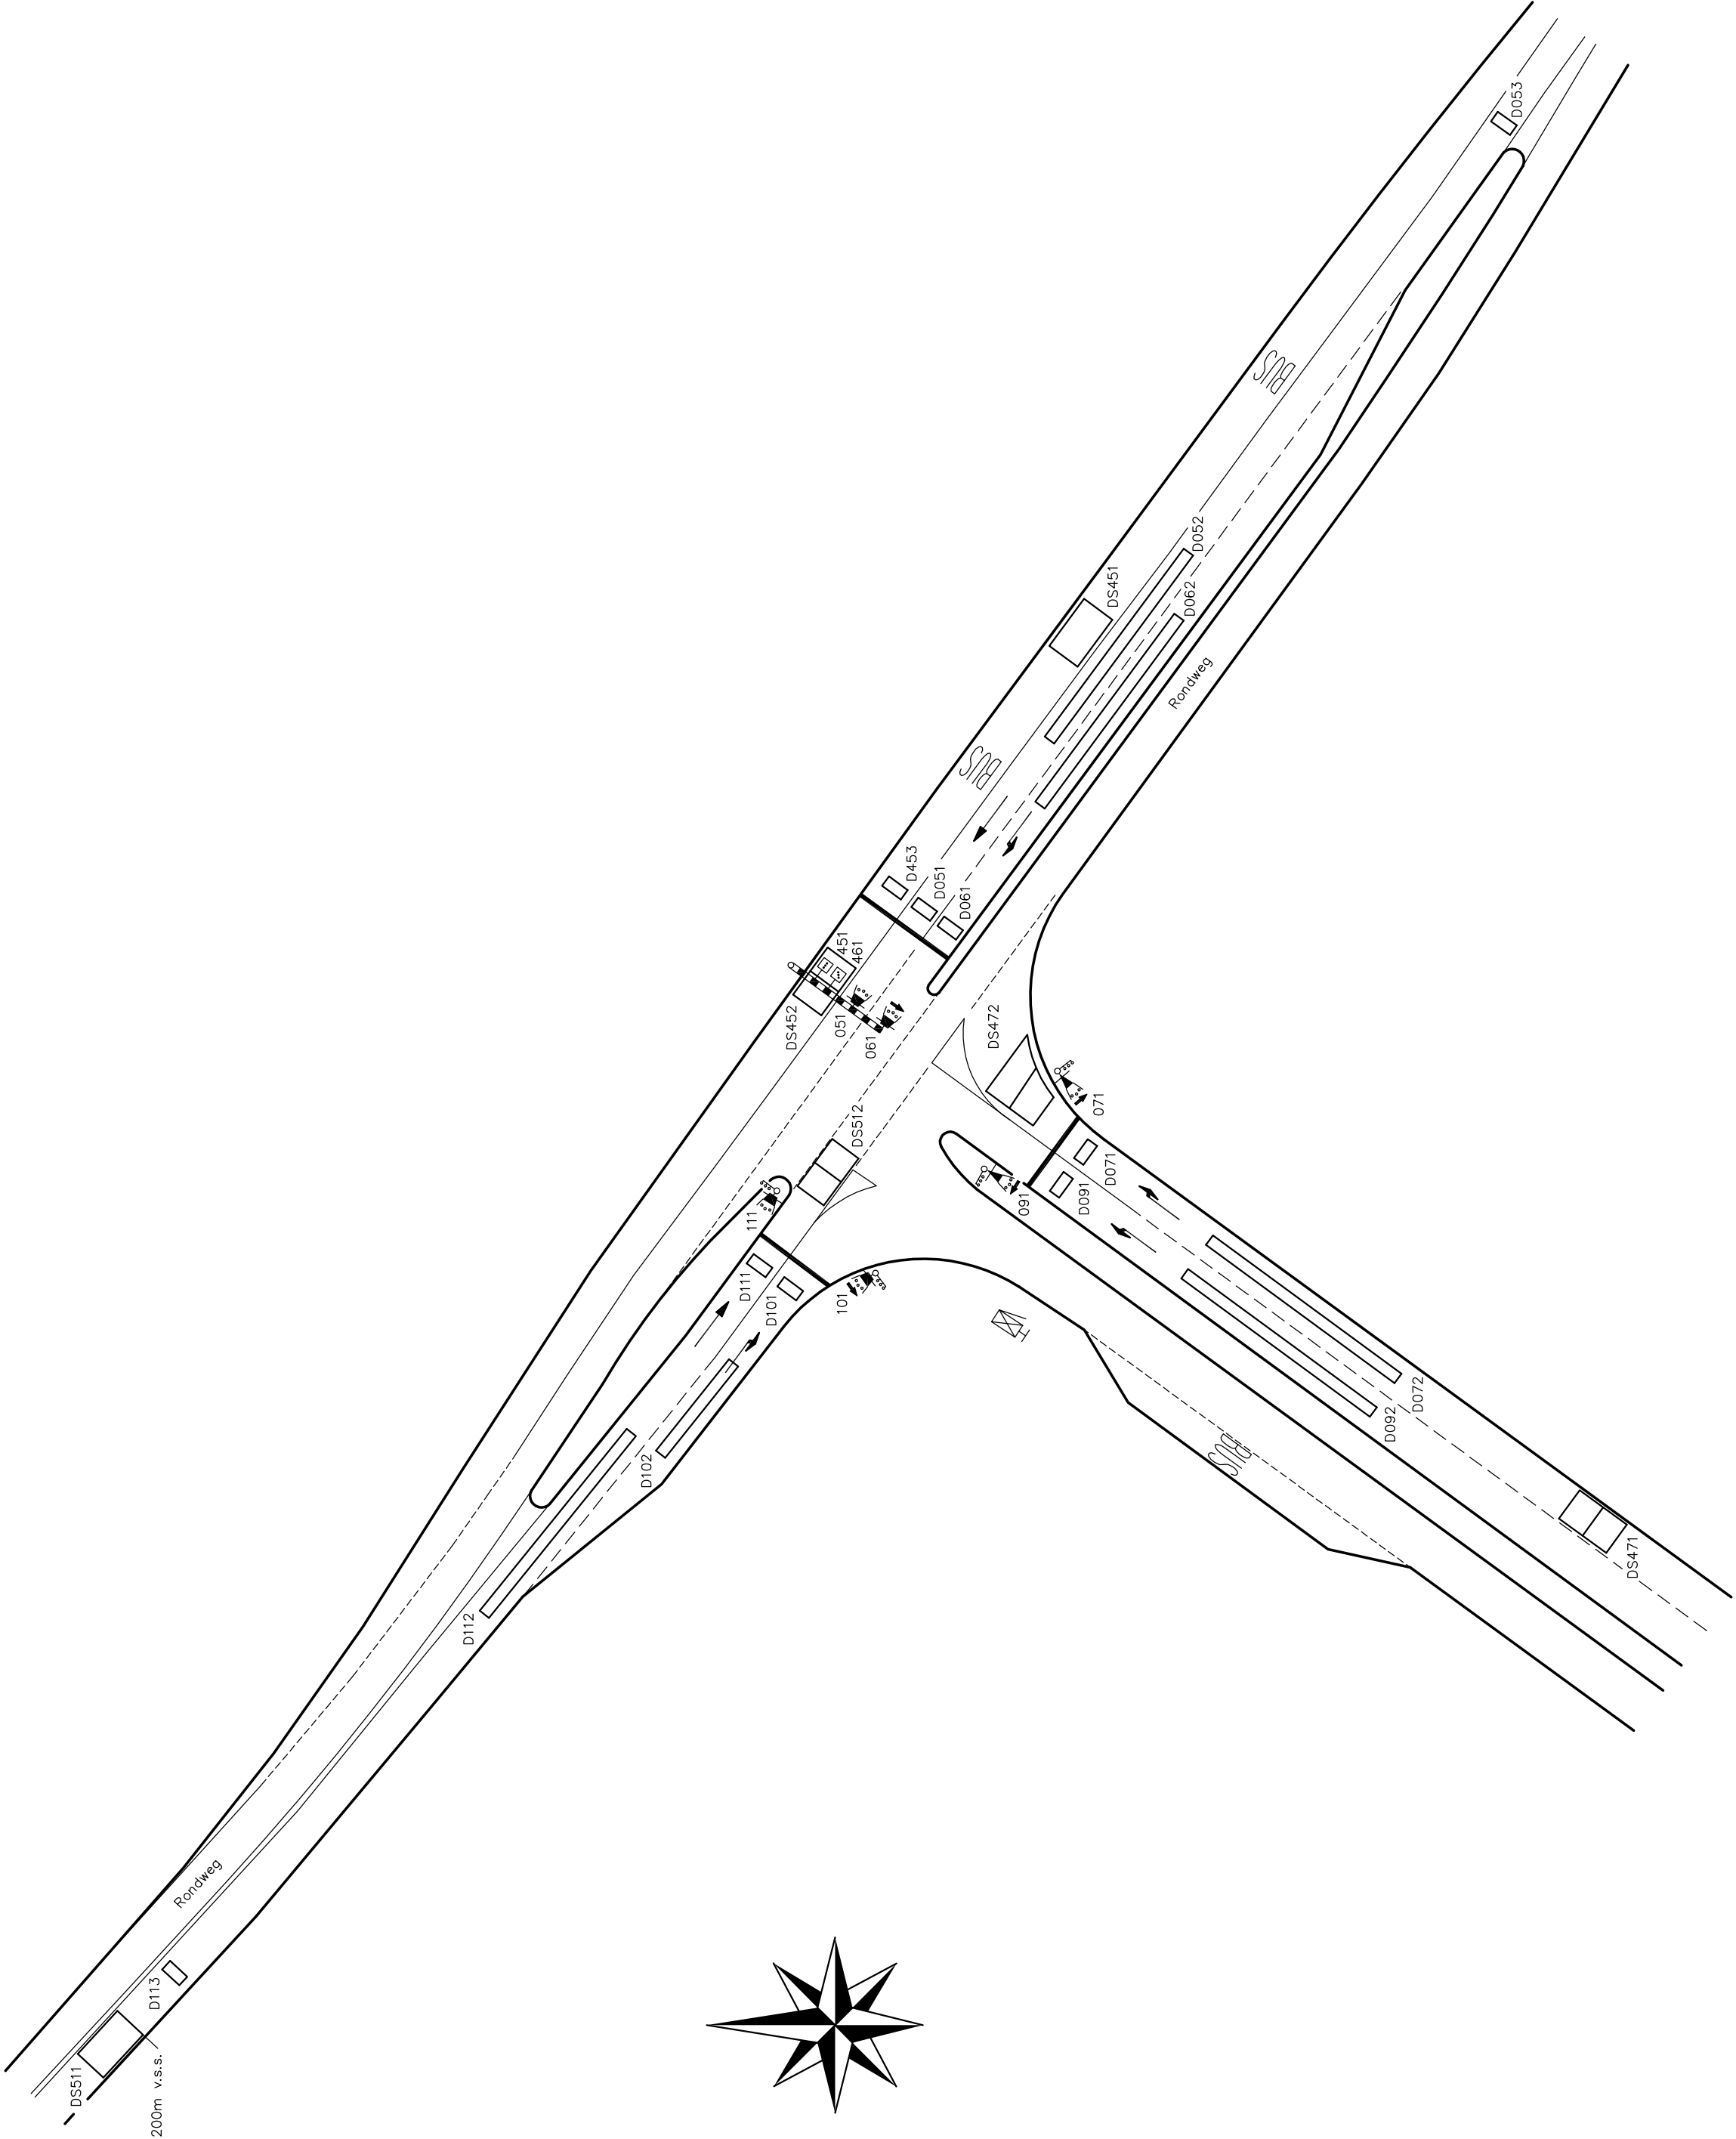


Detectortabel									
Detector nummer	Lusconfiguratie			Aansluiting		Detector—unit			Selectieve det.
	Wegverhoring	Afmeting lus	Lusvorm/hoe	Afstand tot stopstreep	Aantal windingen	Plaats	MDU16	Conoga	Volgnummer
D051	A	1X2.25		1.5	0				Videodetectie
D052	A	20X1		20	2				
D053	A	1X2		85	6				
D061	A	1X2		1.5	6				
D062	A	20X1		15	2				
D071	A	1X2.25		1.5	6				
D072	A	20X1		15	2				
D091	A	1X2.25		1.5	6				
D092	A	20X1		15	2				
D101	A	1X2		1.5	6				
D102	A	10X1		10	2				
D111	A	1X2		1.5	6				
D112	A	20X1		20	2				
D113	A	1X2		79	6				
D453	A	1X2		5	6				
DS451	A	5X3		24					X
DS452	A	5X3	8	—5					X
DS471	A	5X3	53						X
DS472	A	5X3	8	—2.5					X
DS511	A	5X3	200						X
DS512	A	5X3	8	—5					X

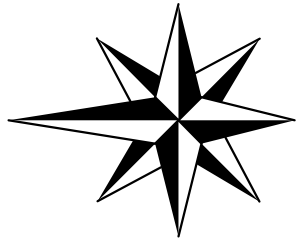

Legenda

Verkeersregelautomaat

Pijl sjabloon

3 lights 30cm lantaarn met achtergrondschild in LED 1

3 lights 20cm lantaarn met achtergrondschild in LED 1

Secundaire lantaarn in LED 1

Negenooog

Portaal/Uitlegger

Mast

3.0	Definitief gemaakt.	030506	Remo	© Vialis Traffic bv				FR 900827			
	Kleine wijziging.	180805	Remo								
	Nieuwe ondergrond.	080705	Barlo	Onderwerp				HOUTEN K103 Rondweg/de Veste			
	Definitief gemaakt.	030605	Remo								
1.6	Parkeerplaats toegevoegd.	210801	Remo	Bezoekadres Huis 2031 WG Postbus 665 2003 RR Haarlem				A2 — * 30445			
Versie	Wijziging	Datum	Get								
				Schaal 1:500				File 30445			
				Datum 11—05—2001				Order 113022			
				Get. Remo K				Status Definitief			
				Get. Heikema				Tek.nr A2 — * 30445			