Detectortabel

Type lusdraad asfalt : XLPE/XLPE
overige: YMvK

Type feeder:

Lusconfiguratie					Kabel			Tot.zelf–inductie		Vetag	Aansl–uiting		Detectie–unit								Functie					
					lus	Feeder								Type en volgnr.												
Detectornummer	Wegverharding	Afmeting lus	lusvorm/hoek	afstand tot stopstreep	Aantal wdgn.	lengte	kabelnr.	Berekend	Gemeten d.d.	afregeling condensator	parallel	serieel	plaats	MD 8				volgnr. ingang	Aanvragen	Verlengen	Tellen	Filedetectie	Snelheids det.	Sics
D011	A	1X2		1,5	6																			
D012	A	20X1		15	2																			
D013	A	1X2		45	6																			
D021	A	1X2		1,5	6																			
D022	A	20X1		20	2																			
D023	A	1X2		65	6																			
D051	A	5X1		1,5	4																			
D081	A	1X2		1	6																			
D082	A	20X1		20	2																			
D083	A	1X2		60	6																			
D091	A	1X2		1	6																			
D092	A	20X1		15	2																			
D093	A	1X2		45	6																			
D101	A	1X2		1,5	6																			
D102	A	20X1		15	2																			
D103	A	1X2		45	6																			
D111	A	1X2		1,5	6																			
D112	A	20X1		15	2																			
D113	A	1X2		45	6																			
DF098	A	1X2		ntb	6																			
DS491	A	5X3		200																				X
DS492	A	5X3	8	–4,5																				X
DS501	A	5X3		120																				X
DS502	A	5X3	8	–5																				X

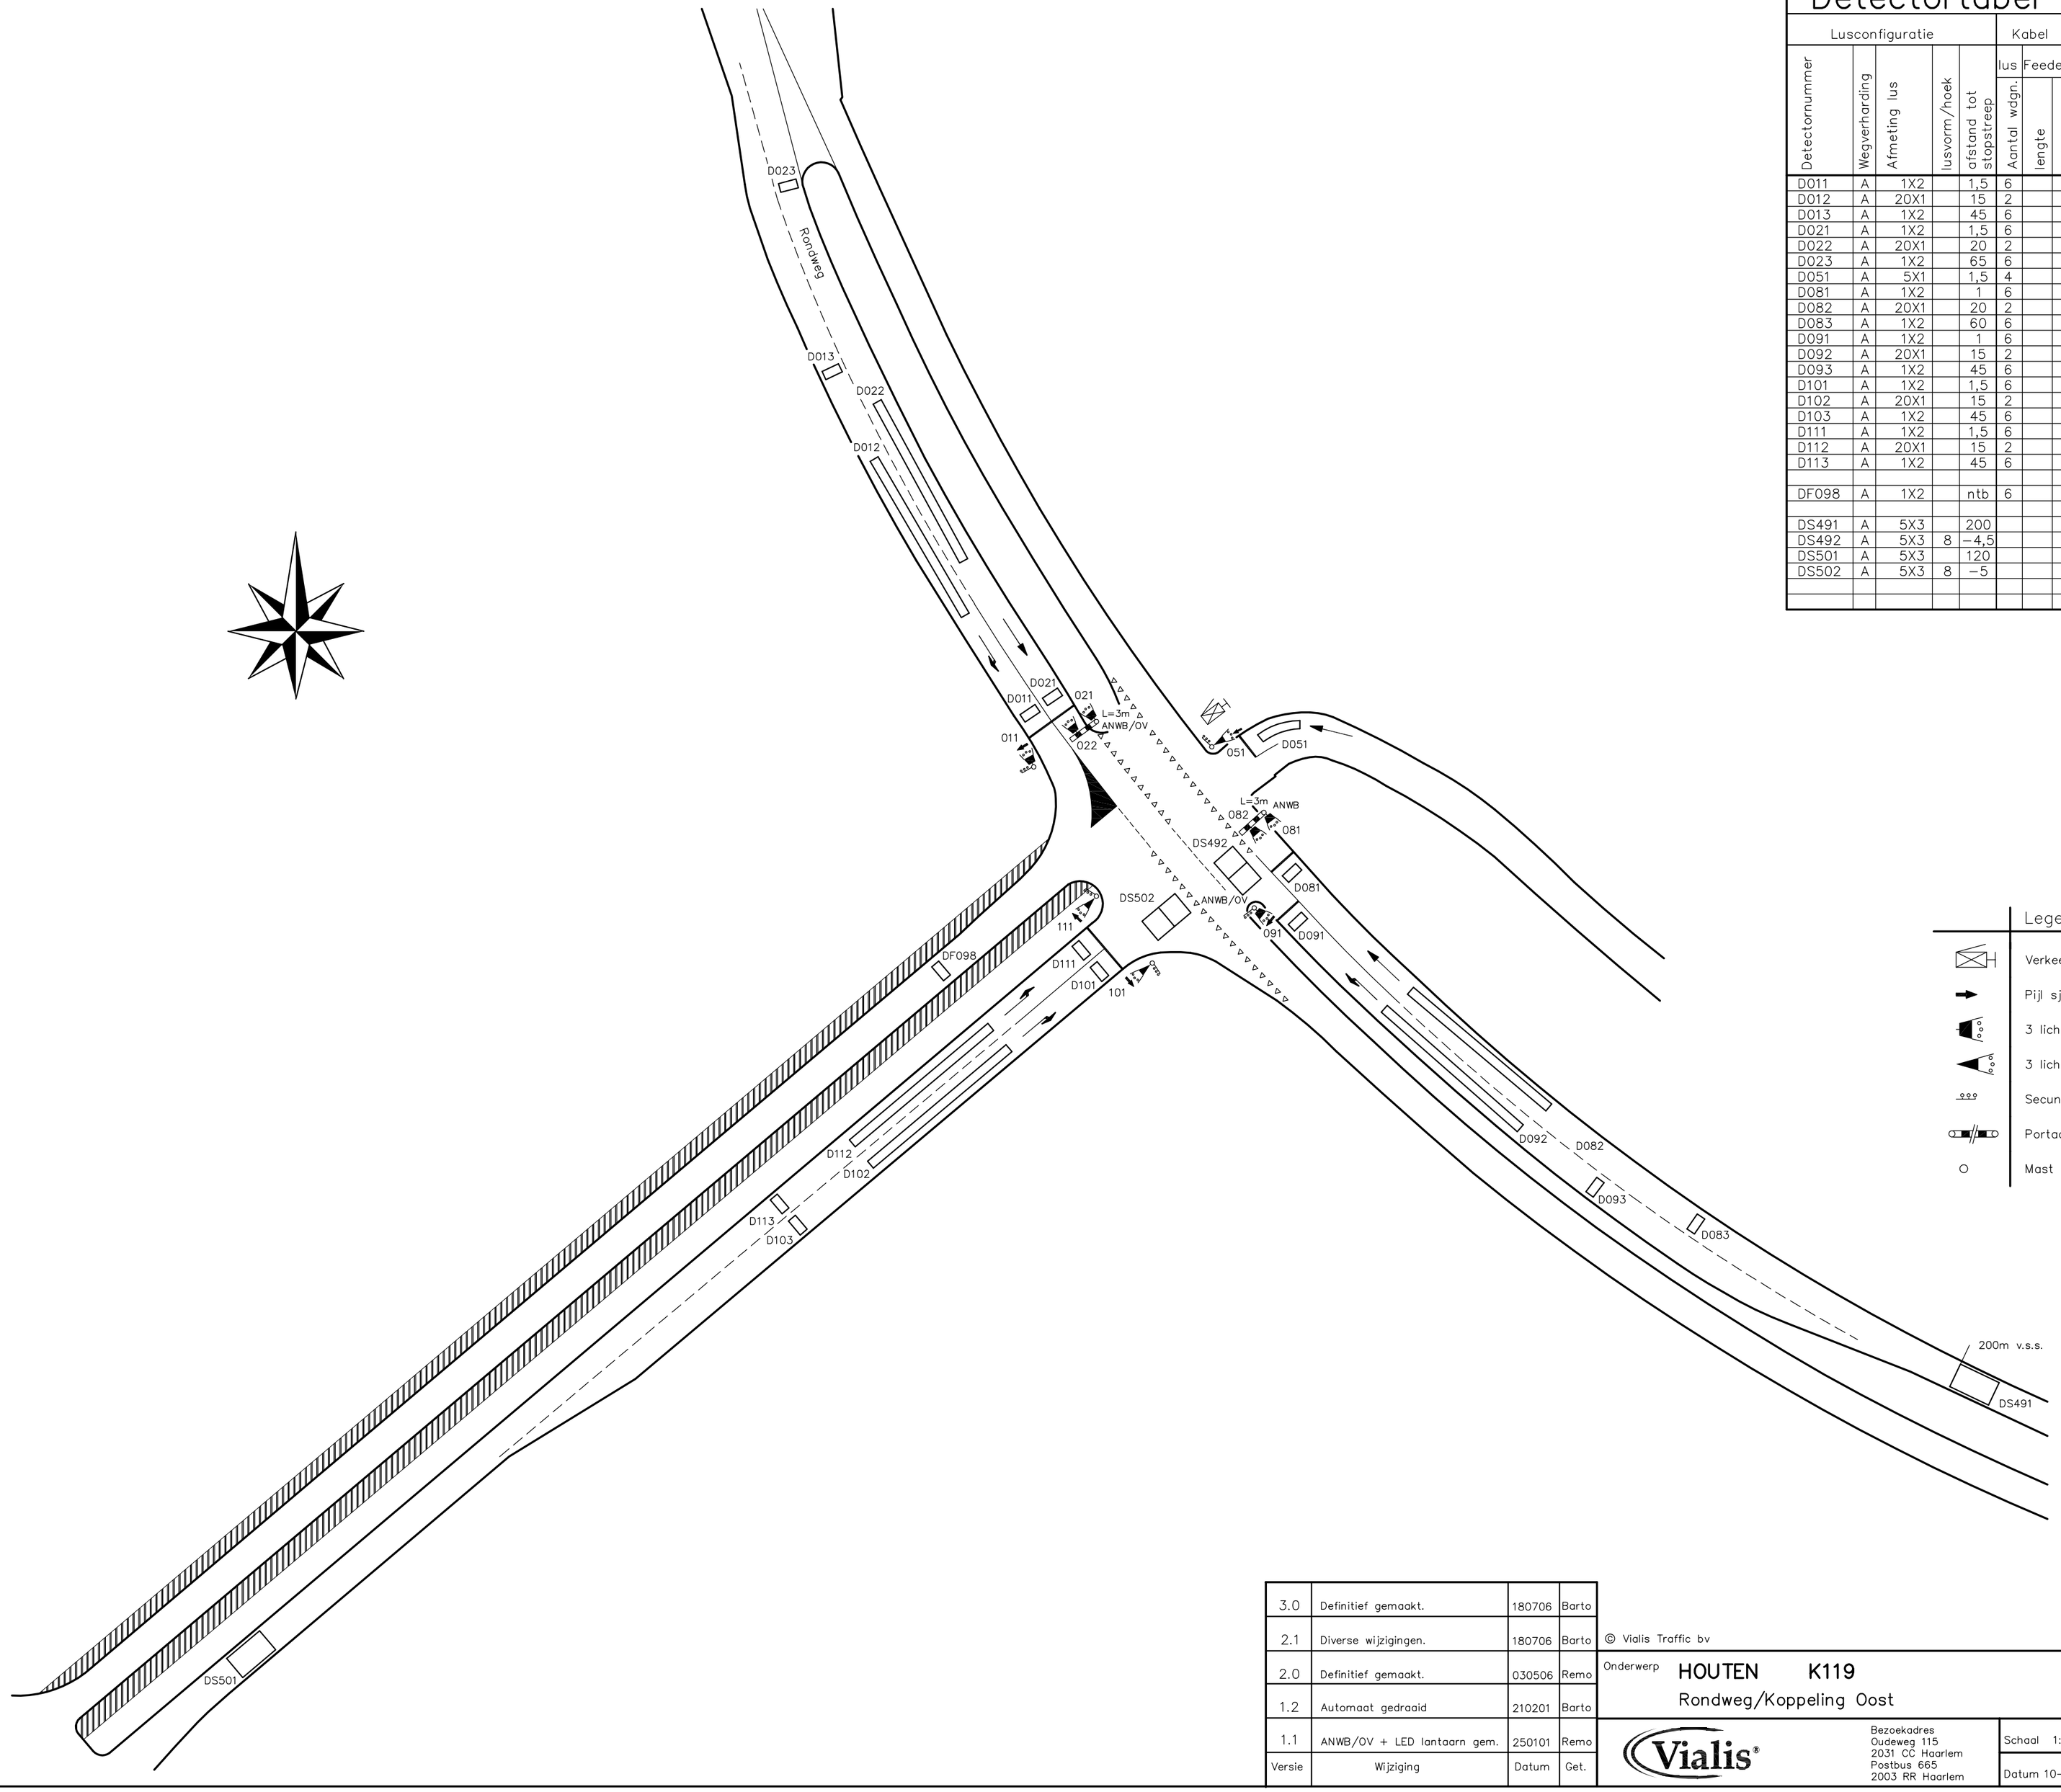

Legenda

- Verkeersregelautomaat
- Pijl sjabloon
- 3 lichts 30cm lantaarn in LED 1
- 3 lichts 20cm lantaarn in LED 1
- Secundaire lantaarn in LED 1
- Portaal/Uitlegger
- Mast

Versie	Wijziging	Datum	Get.
3.0	Definitief gemaakt.	180706	Barto
2.1	Diverse wijzigingen.	180706	Barto
2.0	Definitief gemaakt.	030506	Remo
1.2	Automaat gedraaid	210201	Barto
1.1	ANWB/OV + LED lantaarn gem.	250101	Remo

© Vialis Traffic bv

Onderwerp HOUTEN K119
Rondweg/Koppeling Oost

Art. nr. FR 900754

Get. Barto | Versie 3.0 (18–07–2006)

Gec. Heikema | Status Definitief

Tek.nr A2 –* 30368

Vialis®
Bezoekadres
Oudeweg 115
2031 CC Haarlem
Postbus 665
2003 RR Haarlem

Schaal 1:500 | File 30368

Datum 10–01–2001 | Order 10002/943