


Detectortabel

Lusconfiguratie					Kabel		Tot zelf-inductie		Aansluiting		Detectie-eenheid		Functie				
Detectornummer	Wegverharding	Armetling lus	lusvorm/hoeek	afstand tot stopstreep	Kabel		Bereikend	afregeling condensator	parallel	MD8	Type en volgnr.	volgnr. ingang	Aanvragen	Tellen	Filiederectie	Snelheids det.	Selectieve det.
					lus	Feeder											
D011	A	1X2.5	1.5	5								1					
D012	A	20X1	15	2							A 1	1	2				
D021	A	1X2.5	1.5	5							A 1	1	3				
D022	A	20X1	15	2							A 1	1	4				
D041	A	1X2.5	1.5	5							A 1	1	5				
D042	A	20X1	15	2							A 2	1	1				
D043	A	1X2	60	6							A 2	2	2				
D051	A	1X2.5	1.5	5							A 1	1	6				
D052	A	1X2.5	1.5	5							A 1	1	7				
D053	A	20X1	15	2							A 2	3	3				
D054	A	20X1	15	2							A 2	4	4				
D055	A	1X2	60	6							A 2	5	5				
D056	A	1X2	60	6							A 2	6	6				
D061	A	1X2.3	1.5	5							A 1	1	8				
D062	A	20X1	15	2							A 2	7	7				
D063	A	1X2	60	6							A 2	8	8				
D081	A	1X2.5	1.5	5							A 3	1	1				
D082	A	1X2	15	2							A 4	1	1				
D083	A	20X1	60	6							A 5	1	1				
D091	A	1X2.5	1.5	5							A 3	2	2				
D092	A	1X2.5	1.5	5							A 3	3	3				
D093	A	20X1	15	2							A 4	2	2				
D094	A	20X1	15	2							A 4	3	3				
D095	A	1X2	60	6							A 4	3	2				
D096	A	1X2	60	6							A 5	3	2				
D101	A	1X2.5	1.5	5							A 5	3	4				
D102	A	20X1	15	2							A 4	4	4				
D103	A	1X2	70	6							A 5	4	4				
D111	A	1X2.5	1.5	5							A 3	5	5				
D112	A	1X2.5	1.5	5							A 3	6	6				
D113	A	20X1	15	2							A 4	5	5				
D114	A	20X1	15	2							A 4	6	6				
D115	A	1X2	70	6							A 5	5	5				
D116	A	1X2	70	6							A 5	6	6				
D121	A	1X2.5	1.5	5							A 3	7	7				
D122	A	1X2.5	1.5	5							A 3	8	8				
D123	A	20X1	15	2							A 4	7	7				
D124	A	20X1	15	2							A 4	8	8				
D125	A	1X2	70	6							A 5	7	7				
D126	A	1X2	70	6							A 5	8	8				

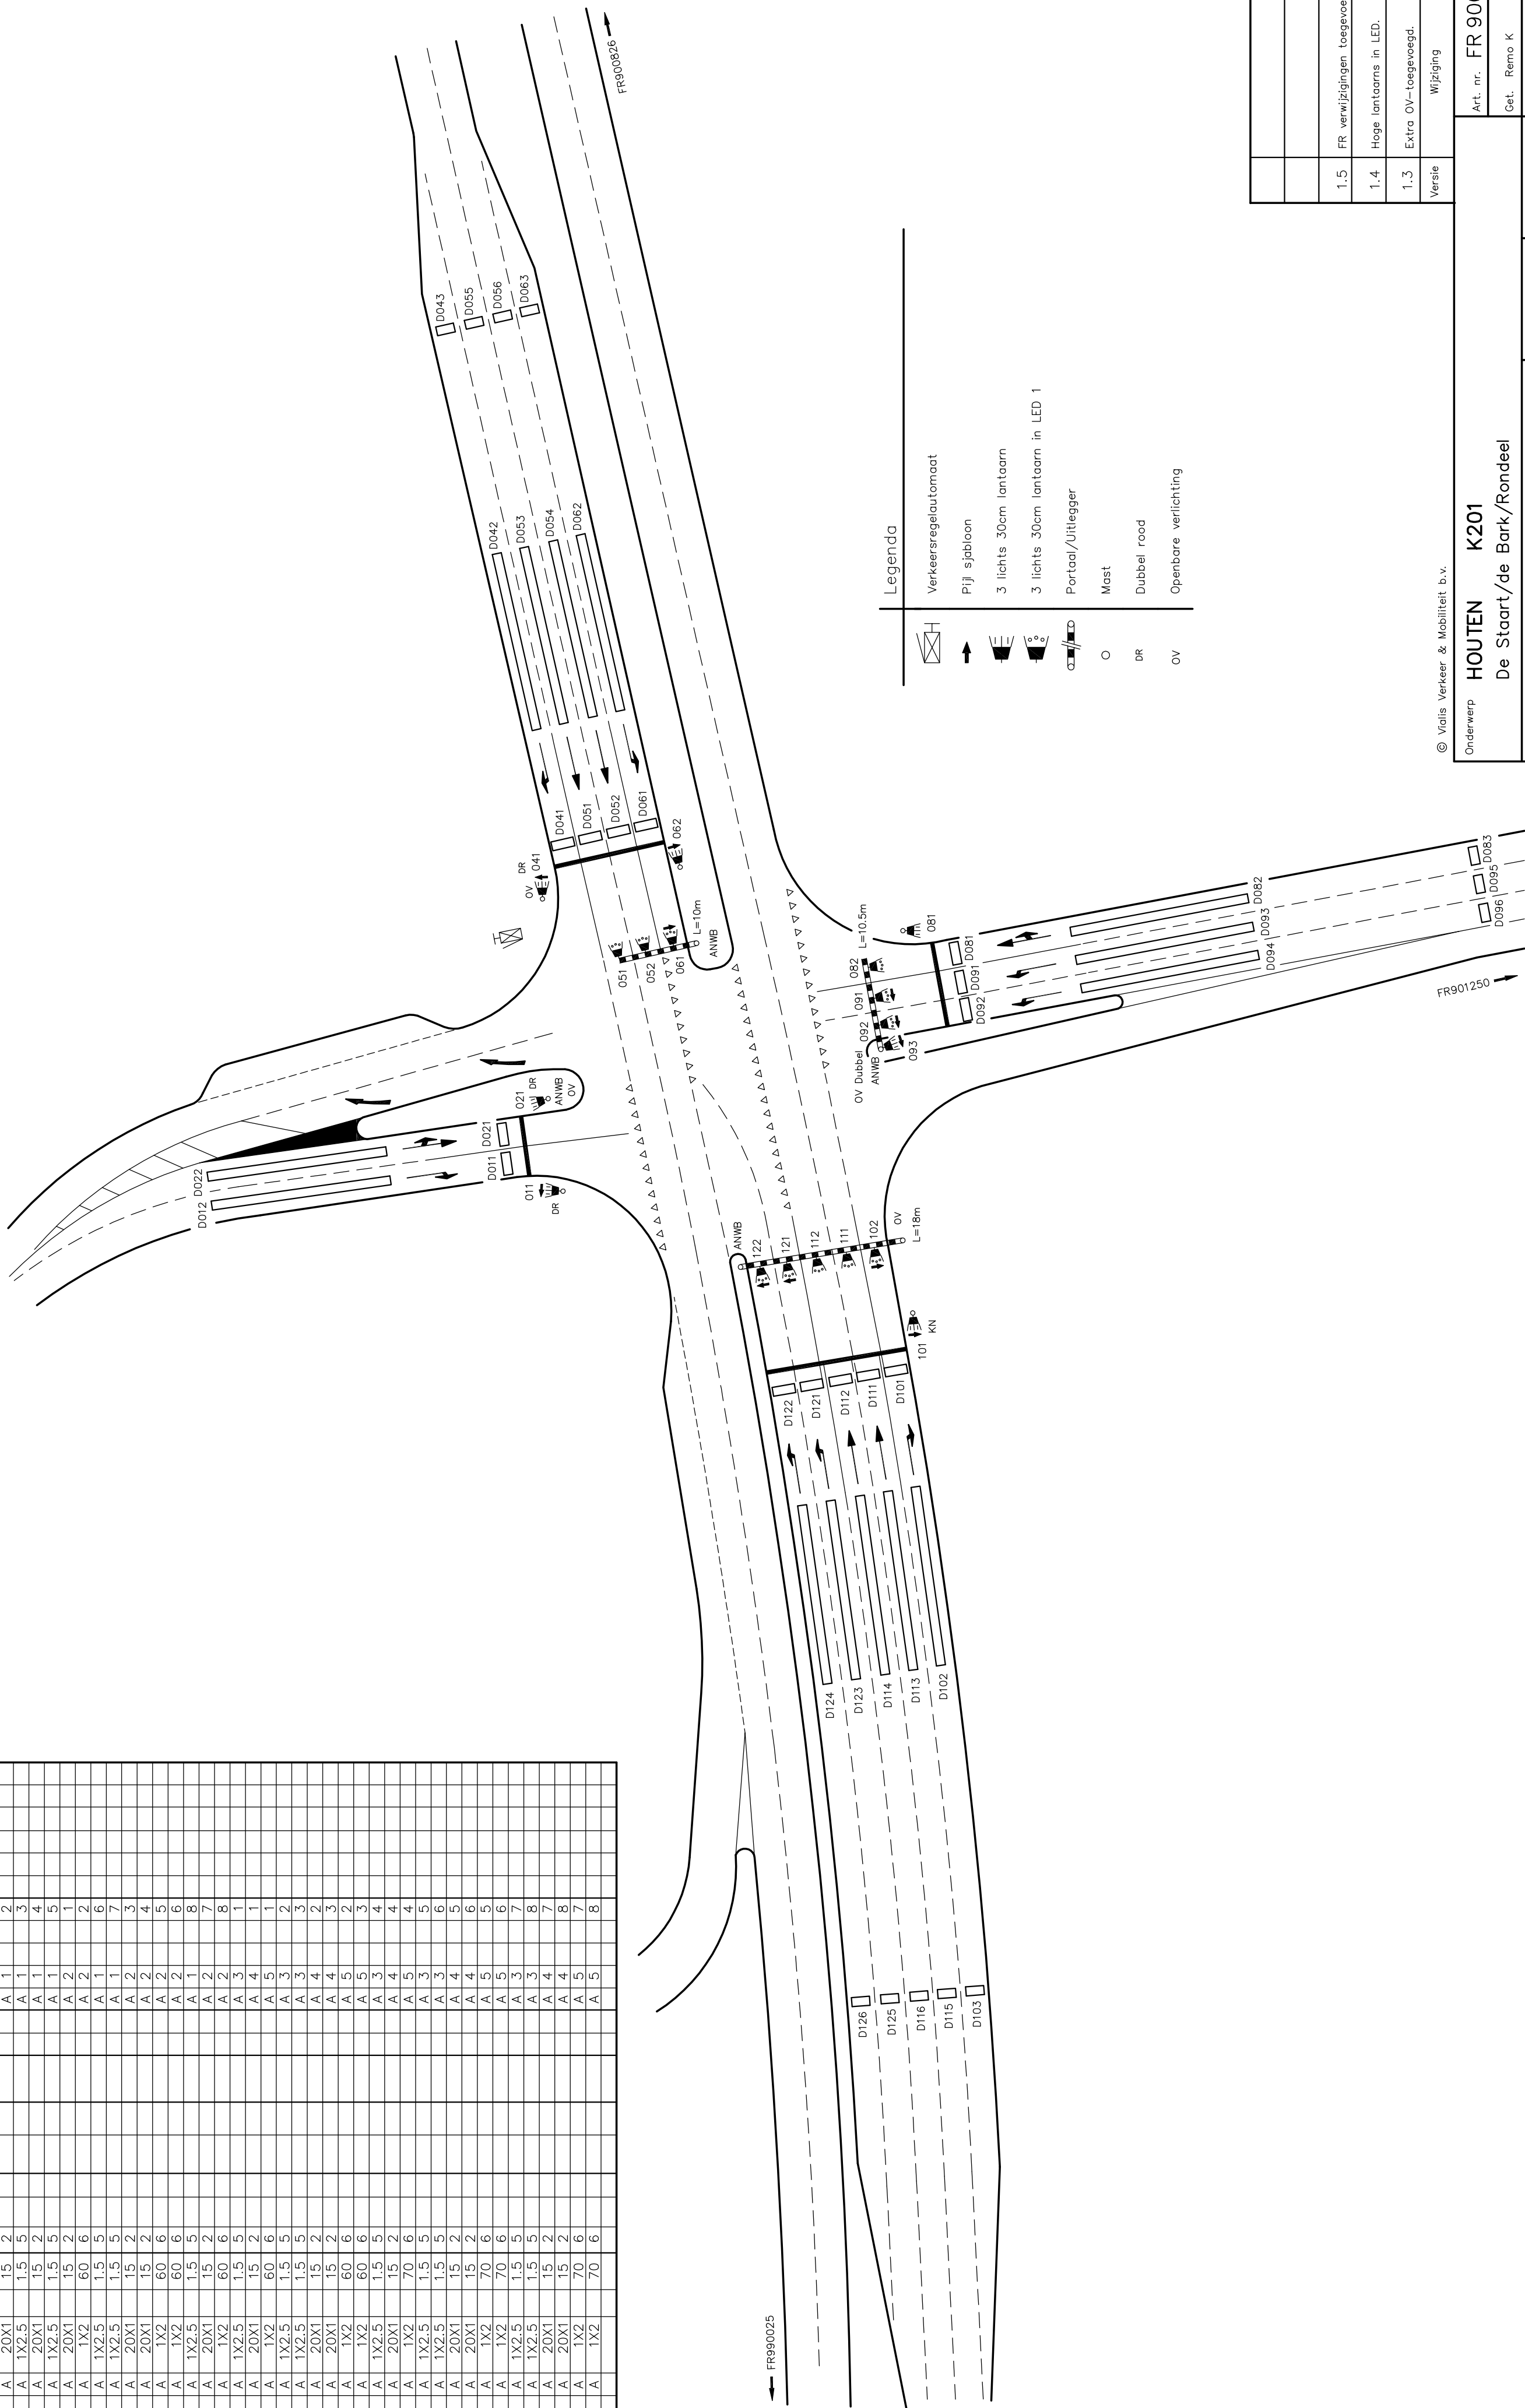

		Bezoekadres: 2031 CC Haarlem Postbus 665 2003 RR Haarlem		School 1:500	File	Datum 12-03-1998	Order 210981	Tek.nr A2 - * 29957
Onderwerp HOUTEN K201 De Staart/de Bark/Rondeel				Art. nr. FR 900523		26-01-2006 Versie 1.5		
				Get.	Remo K	Cec.	Heikema	Status Voorlopig
				Versie	Wijziging	1.5	FR verwijzigingen toegevoegd.	Remo 260106
				1.4	Hoge lantaarns in LED.	160904	Barto	Barto 160904
				1.3	Extra OV-toegevoegd.	160904	Barto	Barto 160904
				Datum	Datum	Datum	Datum	Datum