


Detectortabel														
8771/115011		Lusconfiguratie				Aansluiting		Detector—unit						
Detector nummer	Wegverharding	Armeting lus	Lusvorm/hoek	Afstand tot stopstreep	Aantal windingen	Paralel	Reeël	Plaats	MDU16	Canoga	Volgnummer	Videodetectie	Sel. detectie	Prefab lussen
D021	A	1X2.5		1.5	5				1		1			
D022	A	1X2.5		1.5	5				1		2			
D023	A	20X1		20	2				1		3			
D024	A	20X1		20	2				1		4			
D025	A	1X2.5		70	5				2		1			
D026	A	1X2.5		70	5				2		2			
D027	A	1X2.5		88	5				2		3			
D028	A	1X2.5		88	5				2		4			
D031	A	1X2.5		1.5	5				1		5			
D032	A	15X1		17	2				1		6			
D051	A	5.5X1		1.5	5				1		7			
D081	A	1X2.5		1.5	5				1		8			
D082	A	1X2.5		1.5	5				1		9			
D083	A	20X1		20	2				1		10			
D084	A	20X1		20	2				1		11			
D085	A	1X2.5		70	5				2		5			
D086	A	1X2.5		70	5				2		6			
D087	A	1X2.5		88	5				2		7			
D088	A	1X2.5		88	5				2		8			
D111	A	5.5X1		1.5	5				1		12			

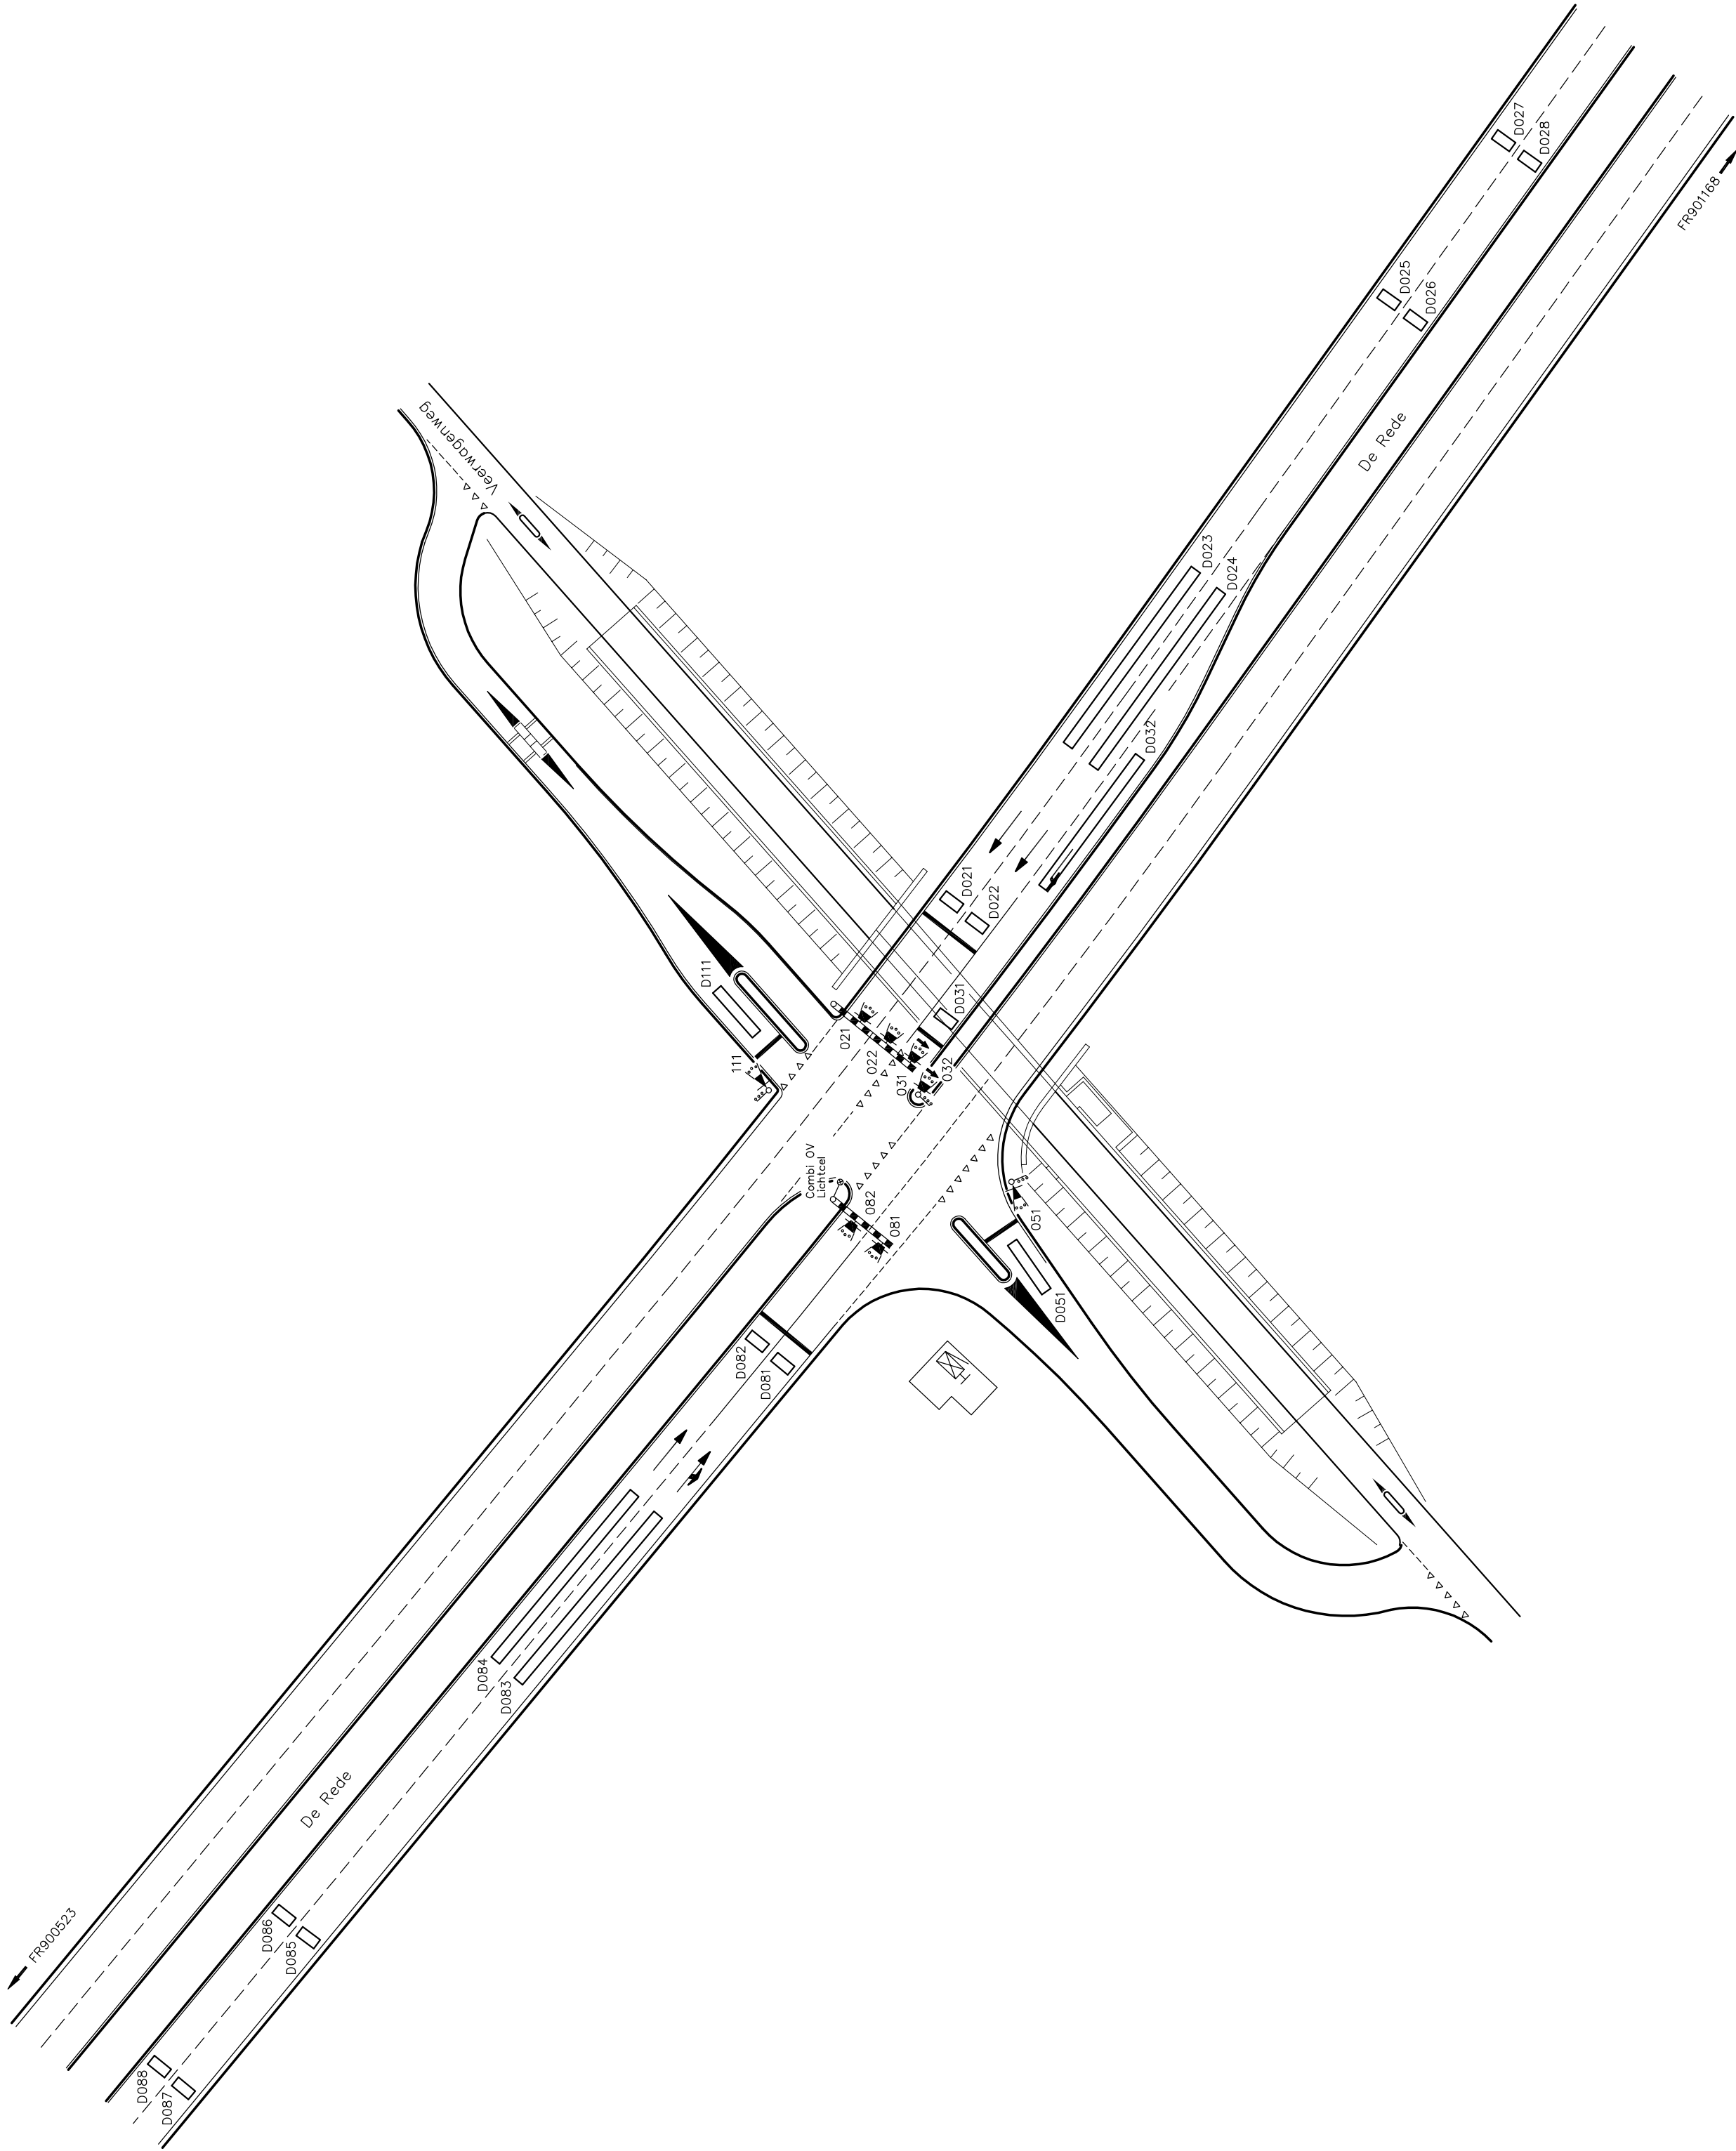

Legenda	
	Verkeersregelauto
	Pijl - sjabloon
	3 lights 30cm lantaarn met achtergrondschild in LED 1
	3 lights 20cm lantaarn met achtergrondschild in LED 1
	Secundaire lantaarn in LED 1
	Portaal/Uitlegger
	Mast
	Lichtcel

2.0	Definitief gemaakt.	030506	Remo	© Vialis Traffic bv				Art. nr. FR 901250			
	Kleine wijziging.	310306	Barto	Onderwerp				Get. Remo K			
	Straatnamen toegevoegd.	270306	Remo	HOUTEN K401				Versie 2.0			
	DCF verwijderd.	030306	Barto	De Rede/Veerwagenweg				Status Definitief			
1.1	Lantaarns 051 en 111 20cm gem.	160206	Remo	Bezoekadres Huis 2031 CG Haarlem Postbus 665 2003 RR Haarlem	Schaal	1:500	File	31480	Gec. Barto	Tek.nr	
Versie	Wijziging		Datum							A2 - * 31480	