


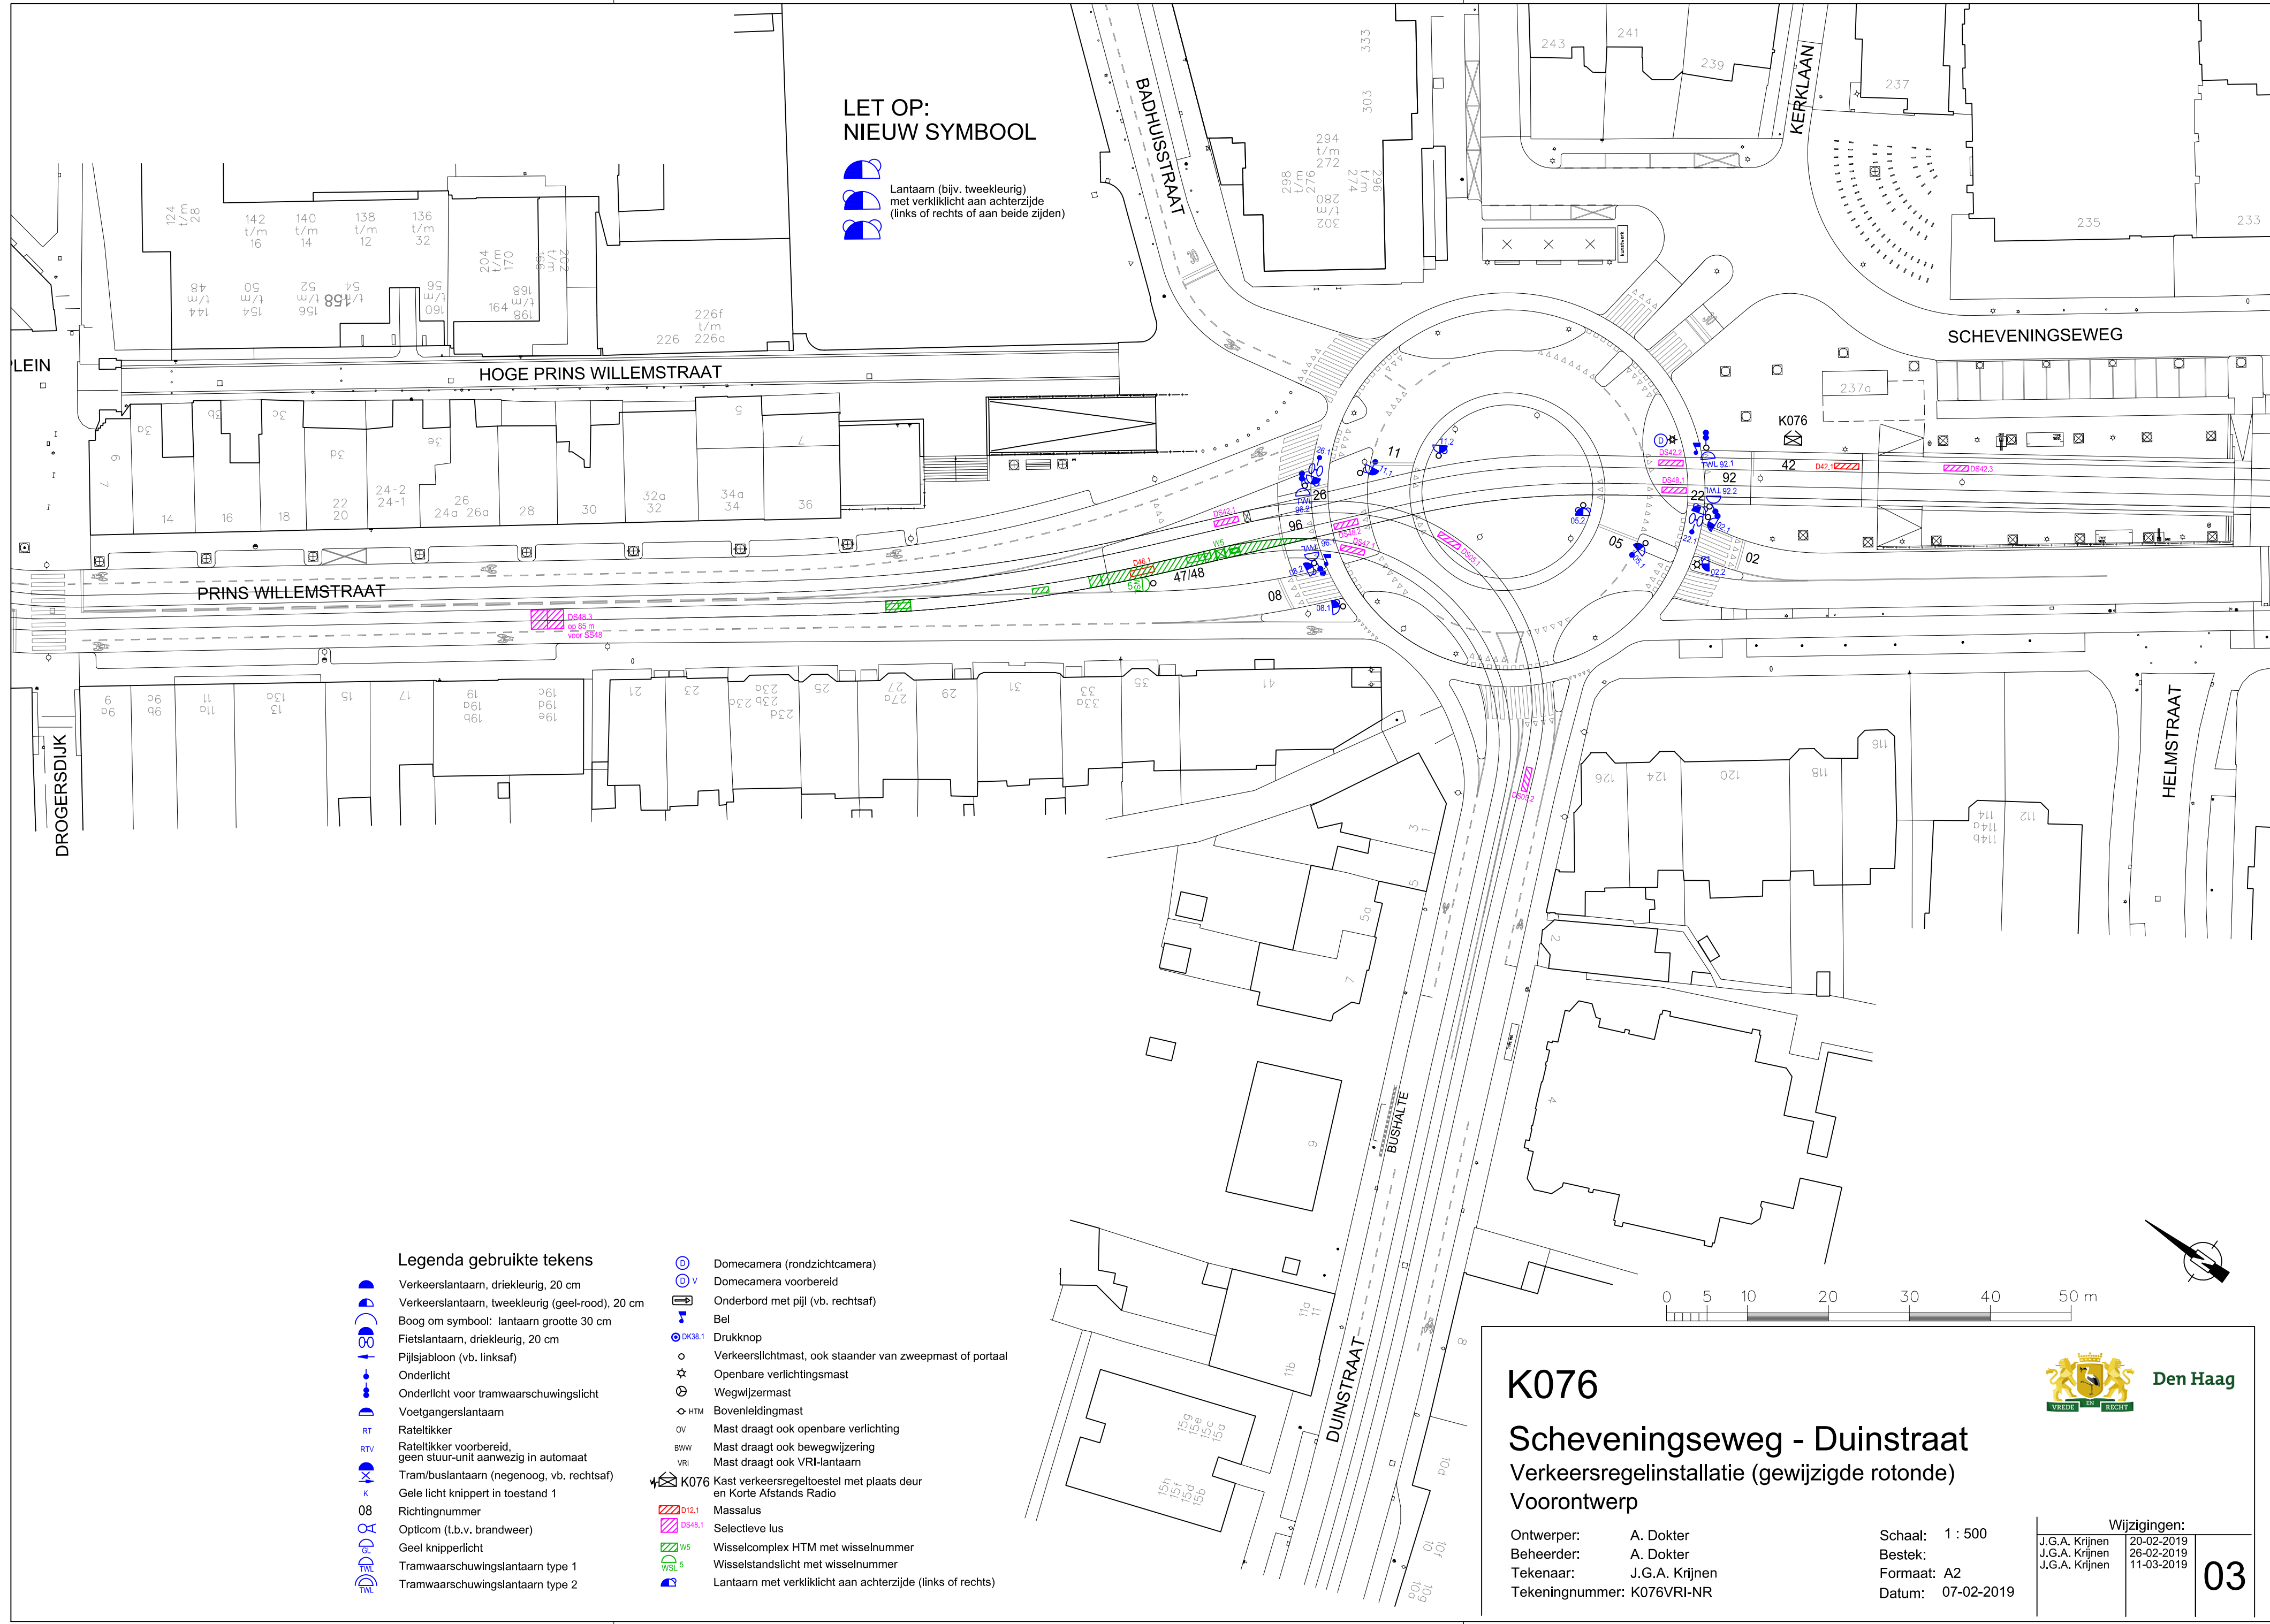

LET OP:
NIEUW SYMBOOL


Lantaarn (bijv. tweekleurig)
met verklelicht aan achterzijde
(links of rechts of aan beide zijden)

Legenda gebruikte tekens

- 

Verkeerslantaarn, driekleurig, 20 cm



Verkeerslantaarn, tweekleurig (geel-rood), 20 cm



Boog om symbool: lantaarn grootte 30 cm



Fietslantaarn, driekleurig, 20 cm



Pijlsjabloon (vb. linksaf)



Onderlicht



Onderlicht voor tramwaarschuingslicht



Voetgangerslantaarn



Rateltikker



Rateltikker voorbereid, geen stuur-unit aanwezig in automaat



Tram/buslantaarn (negenoo, vb. rechtsaf)



Gele licht knippert in toestand 1



Richtingnummer



Opticom (l.b.v. brandweer)



Geel knipperlicht



Tramwaarschuingslantaarn type 1

Tramwaarschuingslantaarn type 2
- 

Domecamera (rondzichtcamera)



Domecamera voorbereid



Onderbord met pijl (vb. rechtsaf)



Bel



DK38.1 Drukknop



Verkeerslichtmast, ook staander van zweepmast of portaal



Openbare verlichtingsmast



Wegwijzermast



HTM Bovenleidingmast



OV Mast draagt ook openbare verlichting



BWV Mast draagt ook bewegwijzering



VRI Mast draagt ook VRI-lantaarn



K076 Kast verkeersregeltoestel met plaats deur en Korte Afstands Radio



b12.1 Massalus



DS48.1 Selectieve lus



W5 Wisselcomplex HTM met wisselnummer

WSL 5 Wisselstandslicht met wisselnummer

Lantaarn met verklelicht aan achterzijde (links of rechts)

K076

Scheveningseweg - Duinstraat

Verkeersregelinstantatie (gewijzigde rotonde)

Voorontwerp

Ontwerper: A. Dokter
Beheerder: A. Dokter
Tekenaar: J.G.A. Krijnen
Tekeningnummer: K076VRI-NR

Schaal: 1 : 500
Bestek: A2
Formaat: A2
Datum: 07-02-2019



Wijzigingen:
J.G.A. Krijnen 20-02-2019
J.G.A. Krijnen 26-02-2019
J.G.A. Krijnen 11-03-2019

03