Afzetting Fase 2c

Parkeerverboden en vooraankondigingen

RVV-C4L afplakken

RVV-C4R afplakken

RVV-C2 afplakken

RVV-C2 afplakken

30 x G+BAAK

8 x G+BAAK

RVV-E3 afplakken

17 x G+BAAK
26 x G+BEVER

3 x G+BAAK
3 x G+BAAK

10 x G+BAAK

RVV-C2 afplakken

RVV-C2 afplakken

13 x BAAK h.o.h. 6

Bussluis dient verlaagd te worden

RVV-C1 afplakken

RVV-C1 afplakken

Verkeersregelaar t.b.v. ondersteuning bestemmingsverkeer parallelweg

Dwarsprofiel A

Dwarsprofiel B

Dwarsprofiel C

Dwarsprofiel D

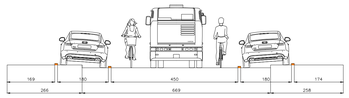

Dwarsprofiel E

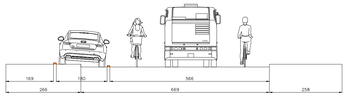

Werkvak

Verkeersregelaar

191m Stalen Barrier

Tijdelijke belijning

Route Nood-en hulpdiensten

Gemeente Den Haag
Den Haag
Scheveningseweg

Den Haag

Uitvoeringsfase
Van: Wk 39-2024 t/m Wk 39-2024
Van: 00:00 uur tot : 00:00uur

BUKO. INFRASUPPORT

Ontworpen: R. Zwik	Gekeurd: R. Zwik	Uitvoerder(s): D. Kommer	Schaal: N.V.T.	Klantnummer:			
Datum: 24-08-2023	Datum: 14-11-2023	Datum: 14-11-2023	Formaat: A1				
			Versie: 3	23.16.0209.5.F2c			