


Overzichtskaart

schaal:

1:899

datatransport KL1051	datatransport KL1220	gas hoge druk KL1031	gas lage druk KL1031	laagspanning KL1031	middenspanning KL1031	riool vrijerval GM0798	water KL1001
-------------------------	-------------------------	-------------------------	-------------------------	------------------------	--------------------------	---------------------------	-----------------

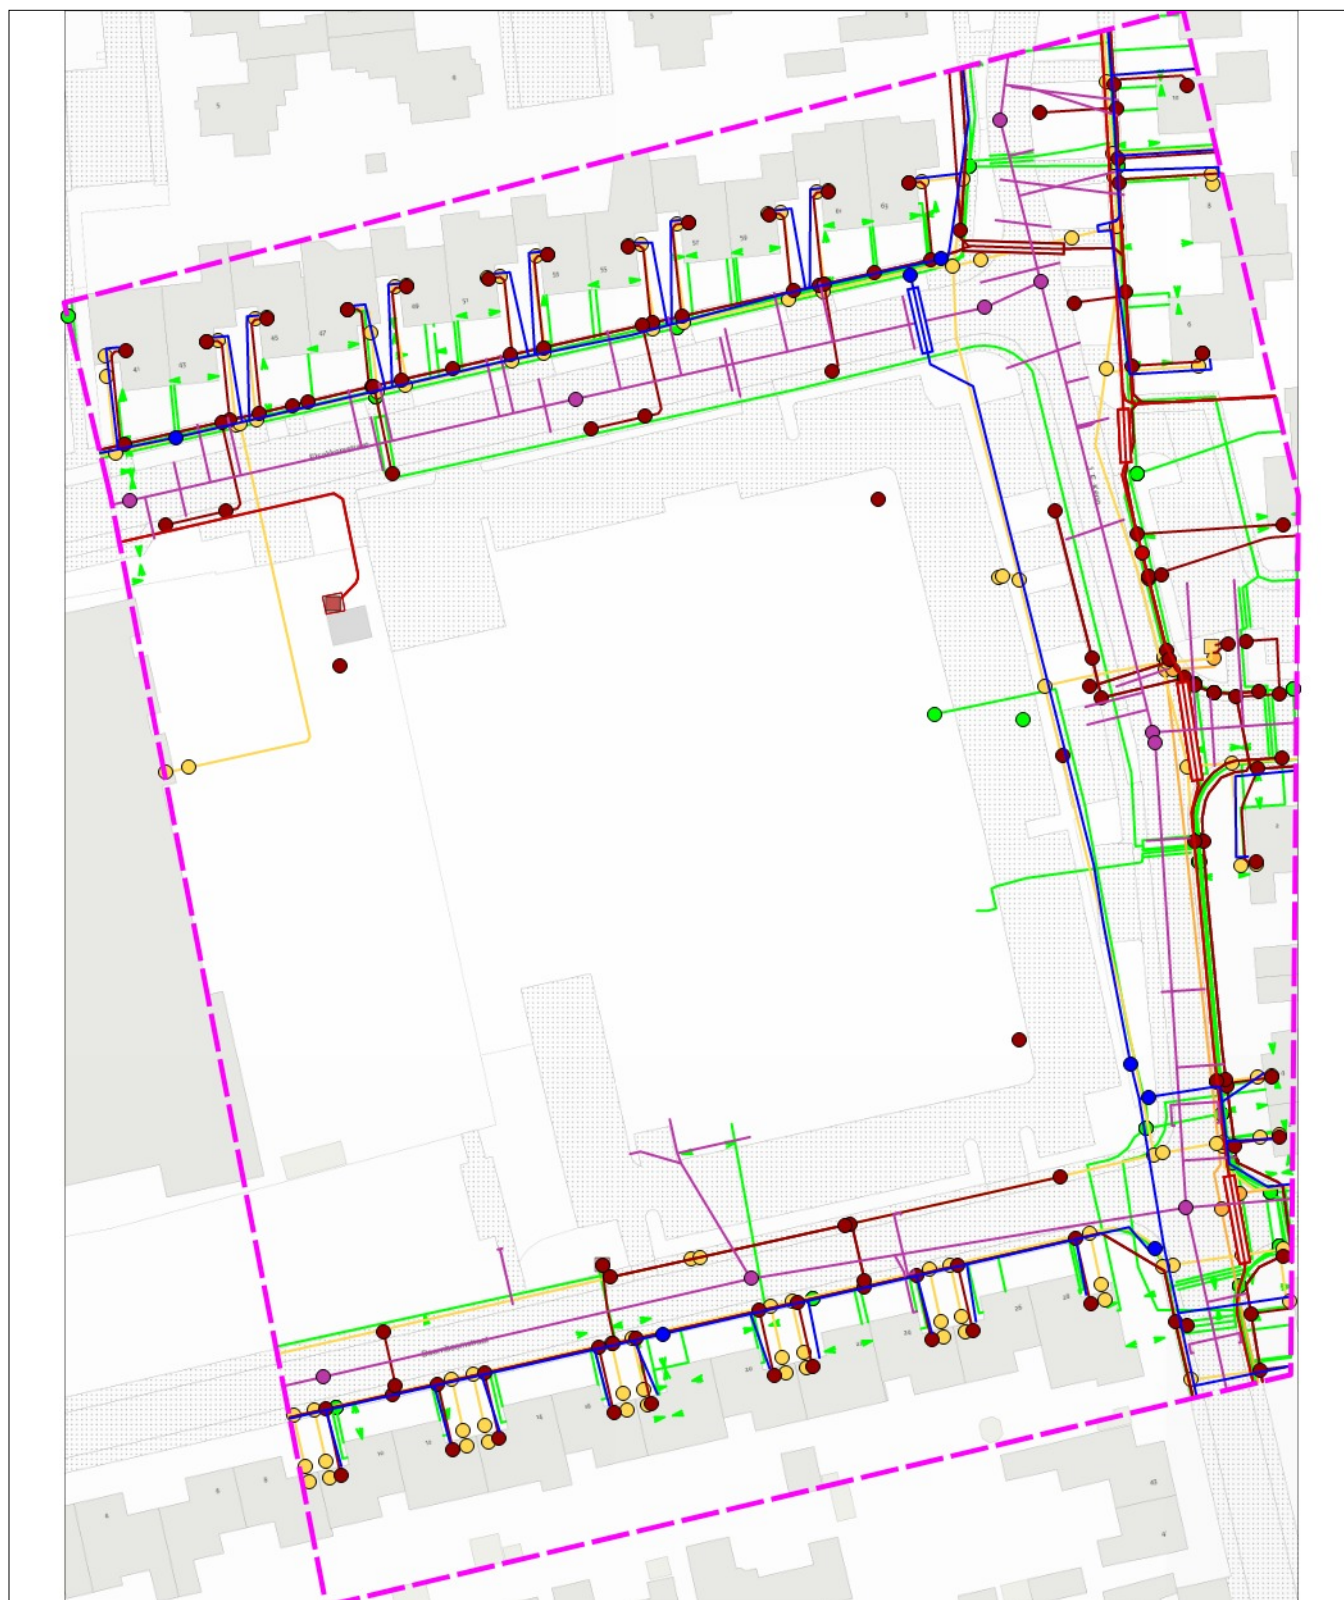

0 18 36 meter

linksonder: X: 137.257,0 Y: 388.906,0
rechtsboven: X: 137.417,0 Y: 389.113,0