


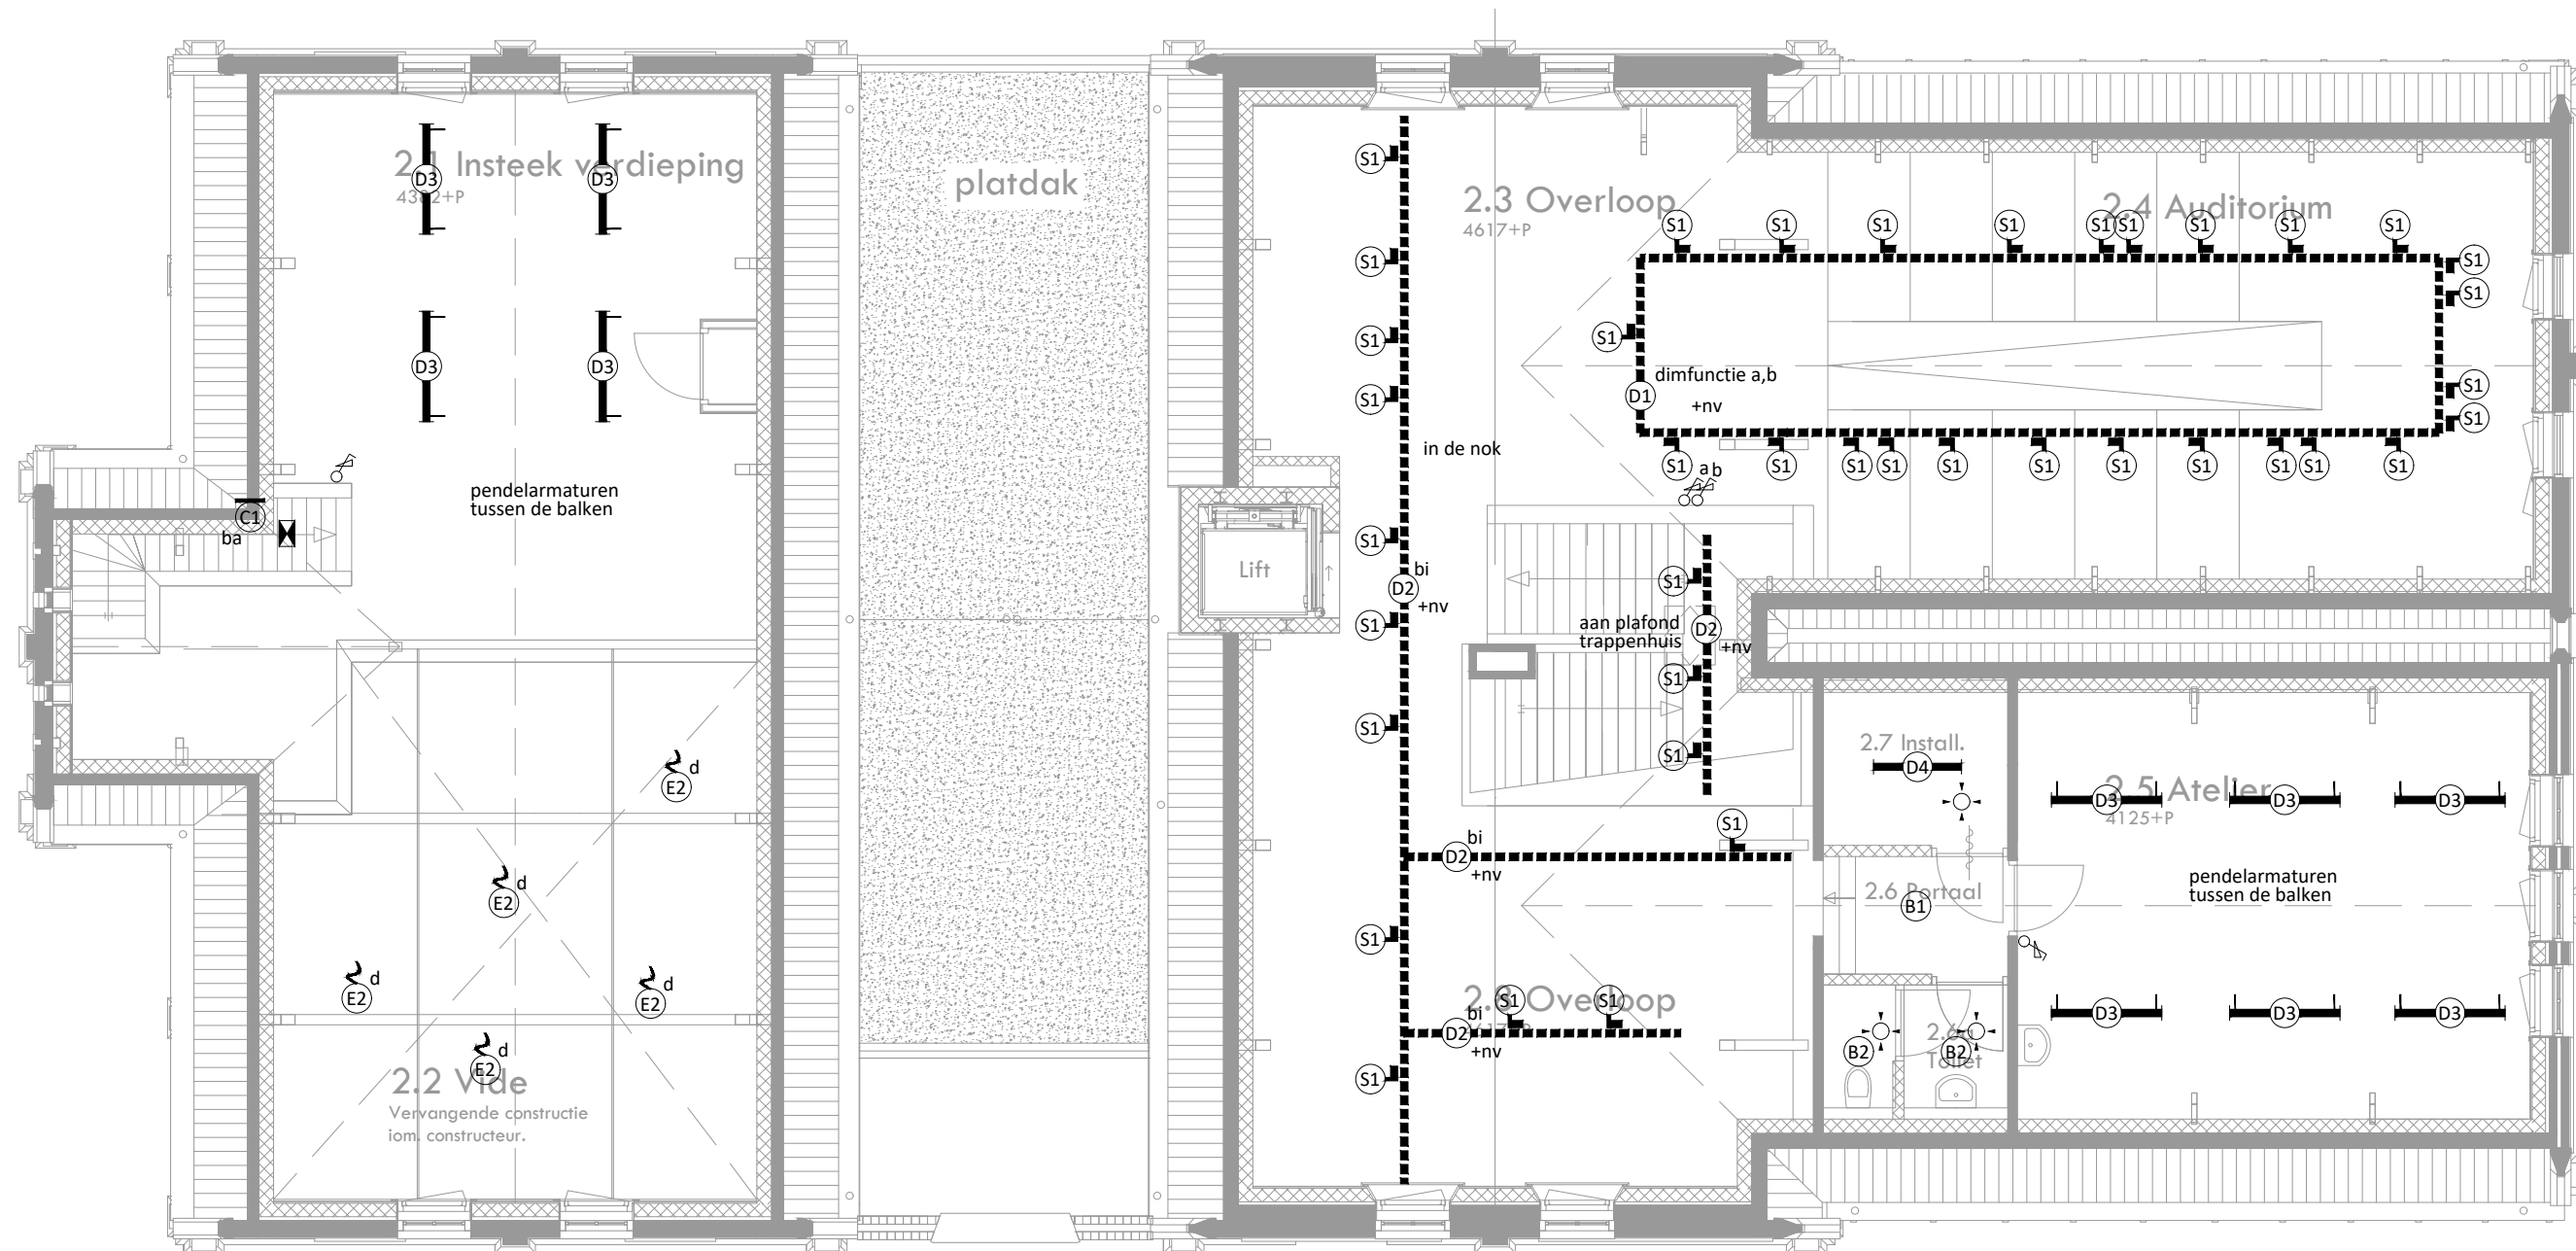

symbolenverklaring	
	enkelpolige schakelaar
	dimmer
	automatische lichtschakelaar plafond
	schemerschakelaar
	bedieningspaneel
	spanningrail
	spot
	wandarmatuur
	langwerpig armatuur
	pendel armatuur 1500mm
	hanglamp
	spot aan spanningrail
	noodverlichting
	vluchtwegaanduiding
+nv algemeen armatuur voorzien van accu	