


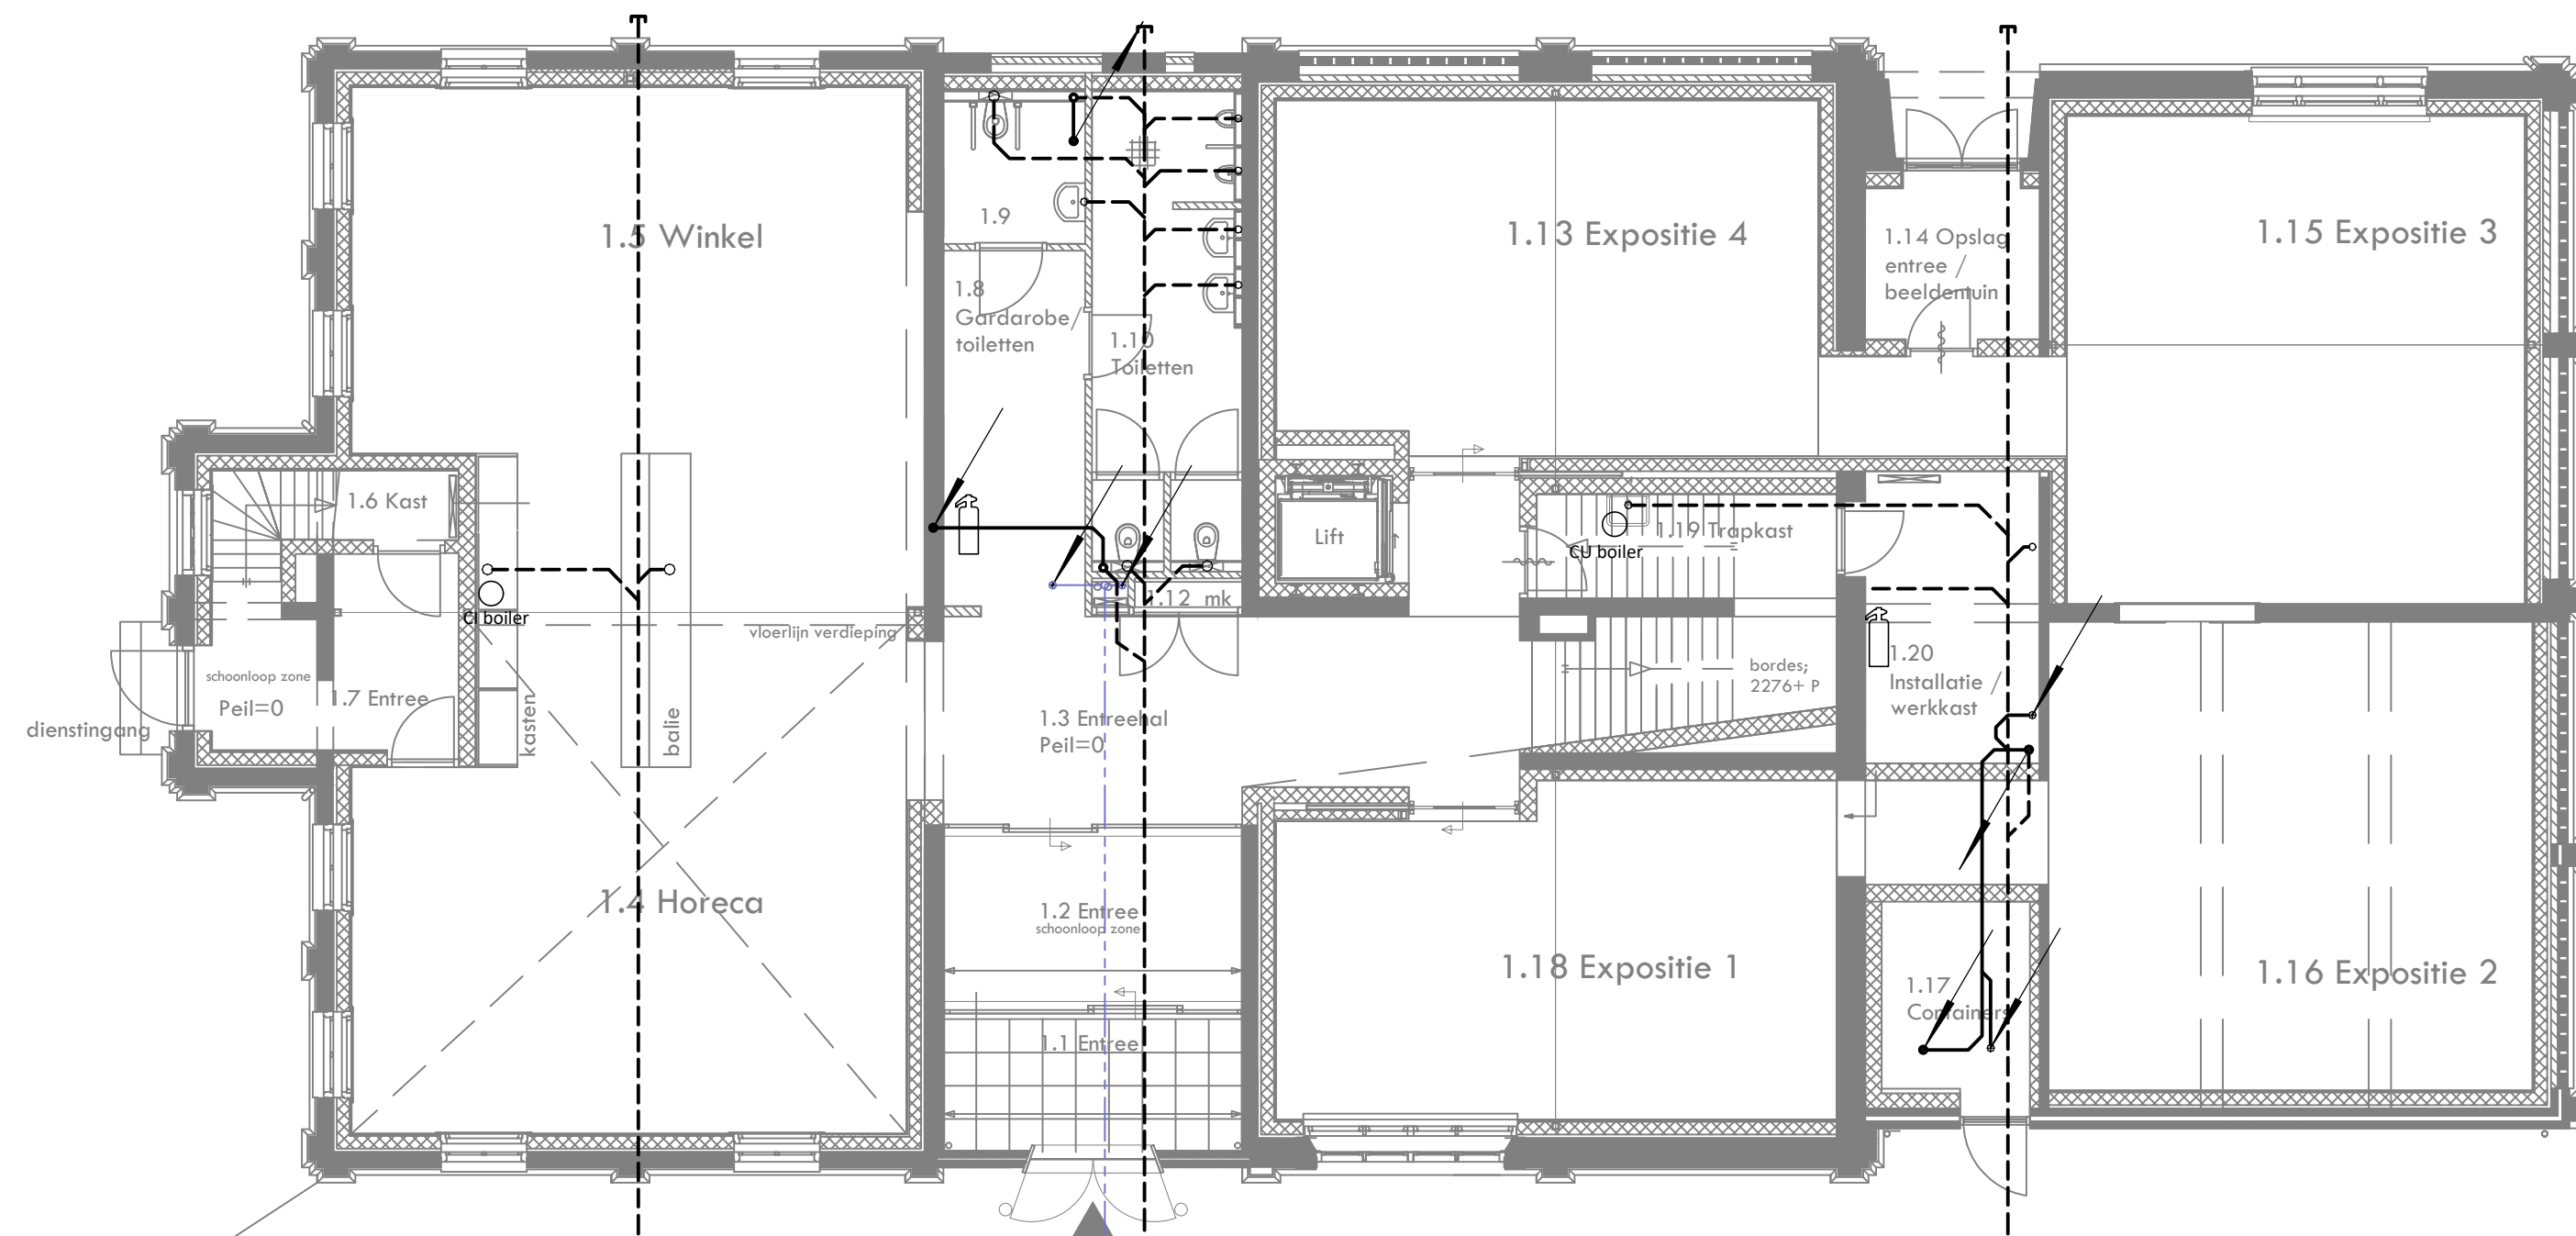

- hemelwaterafvoer
- riolering
- riolering onder vloer

handblusser