
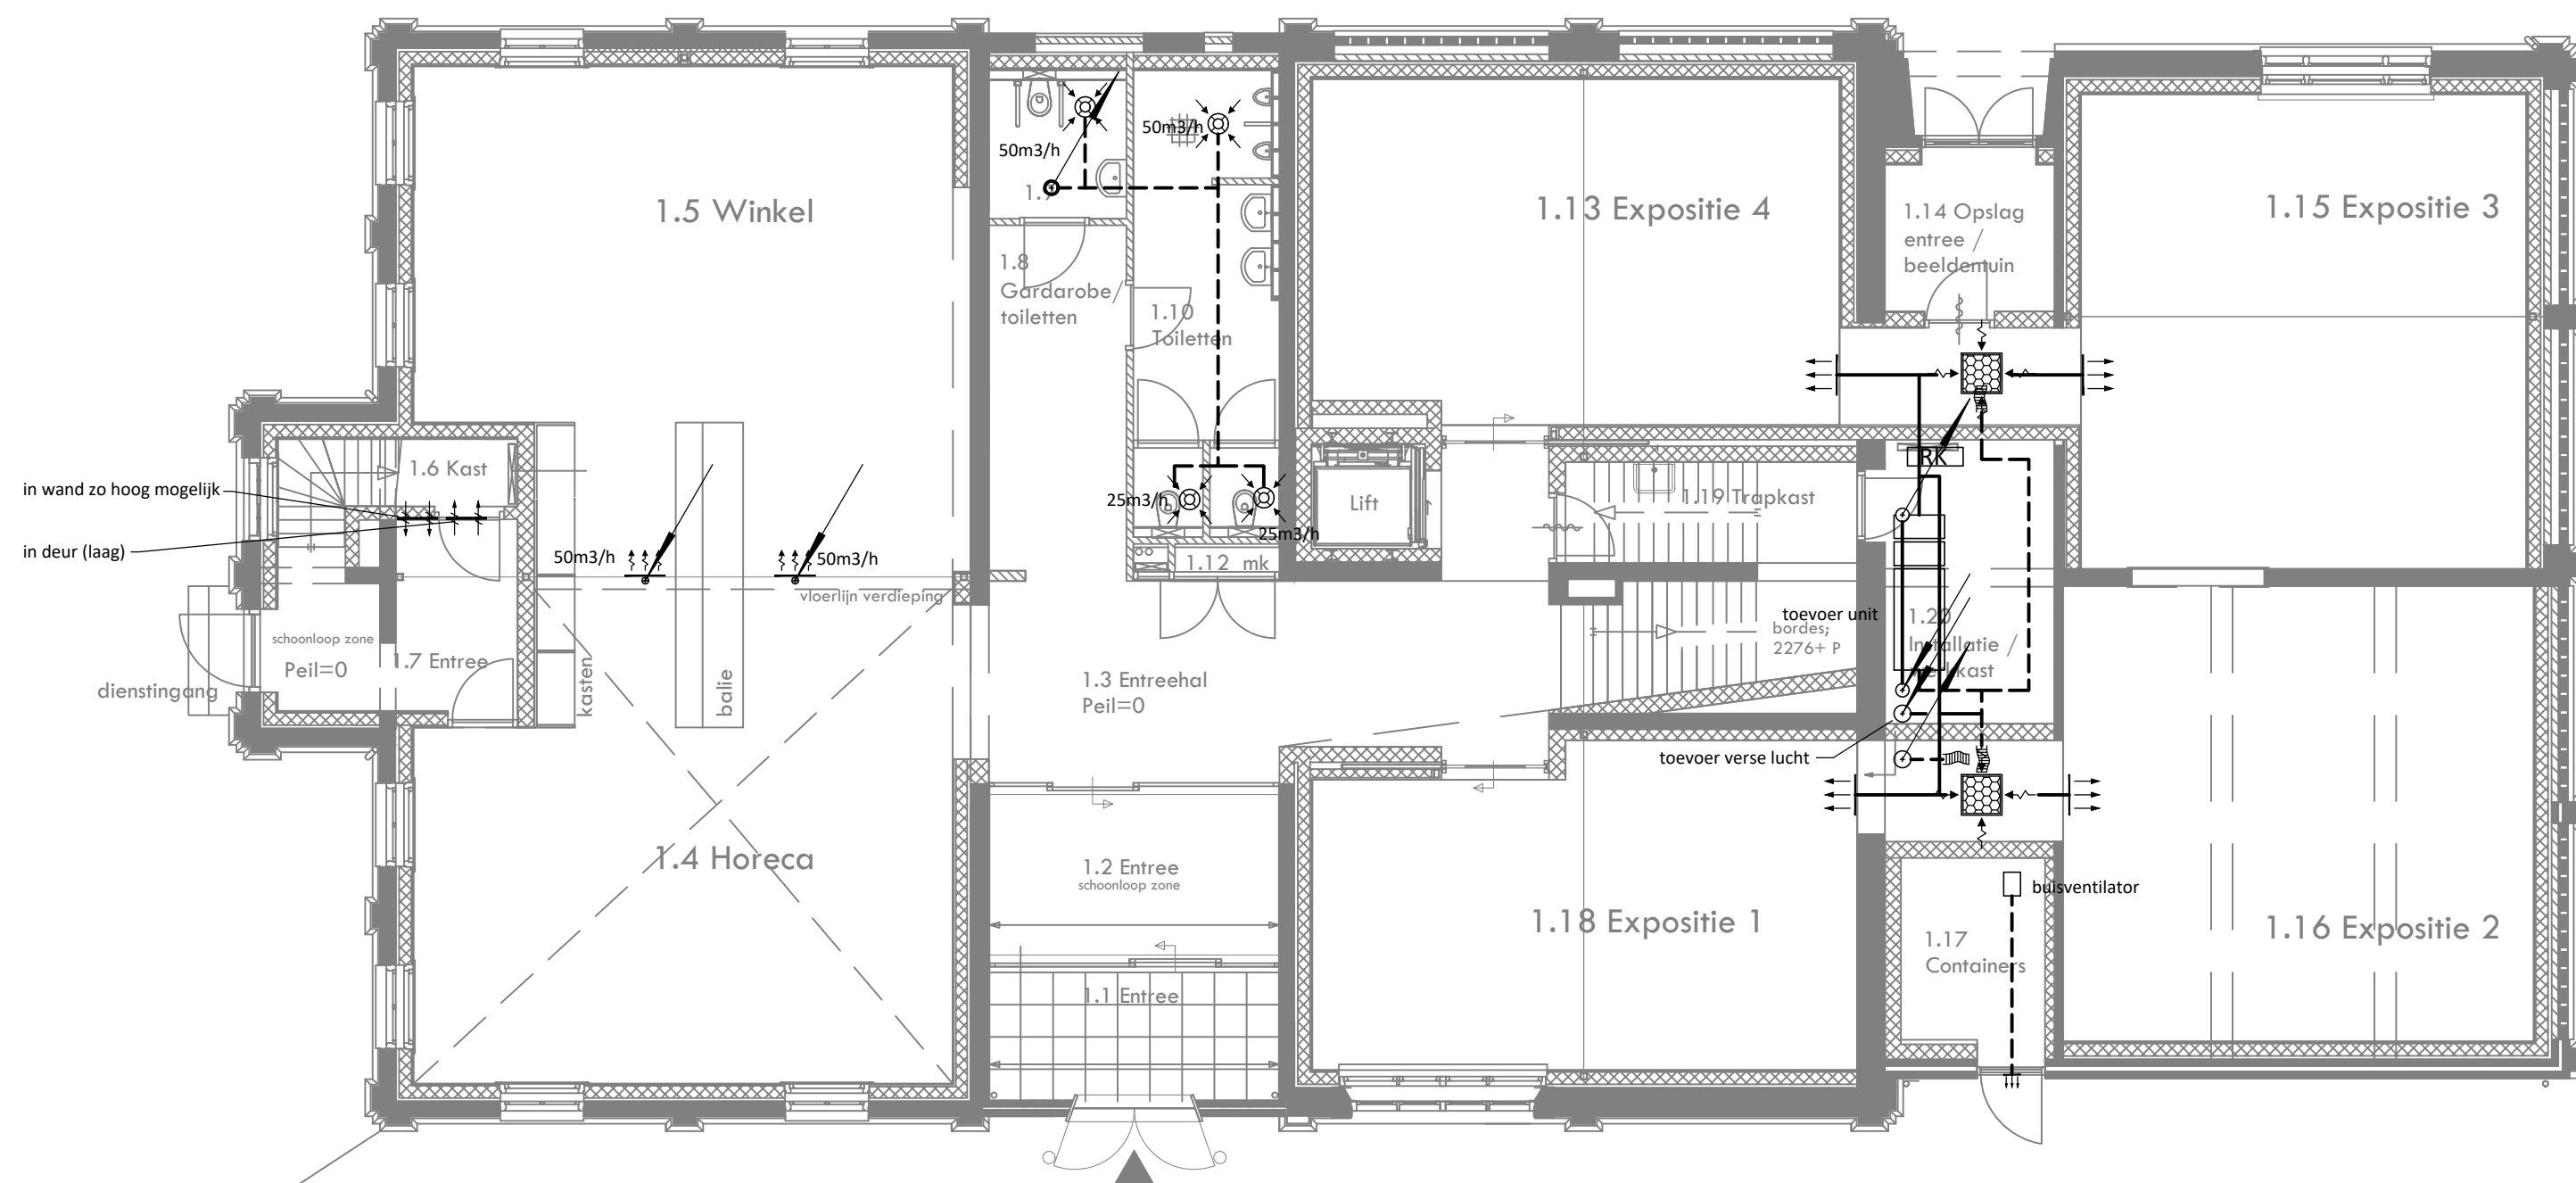


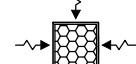

— ventilatie toevoer
- - - ventilatie retour

-  WTW unit
-  overstroomrooster plafond
-  toevoerrooster wand
-  retourrooster wand
-  rozet
-  overstroomrooster