


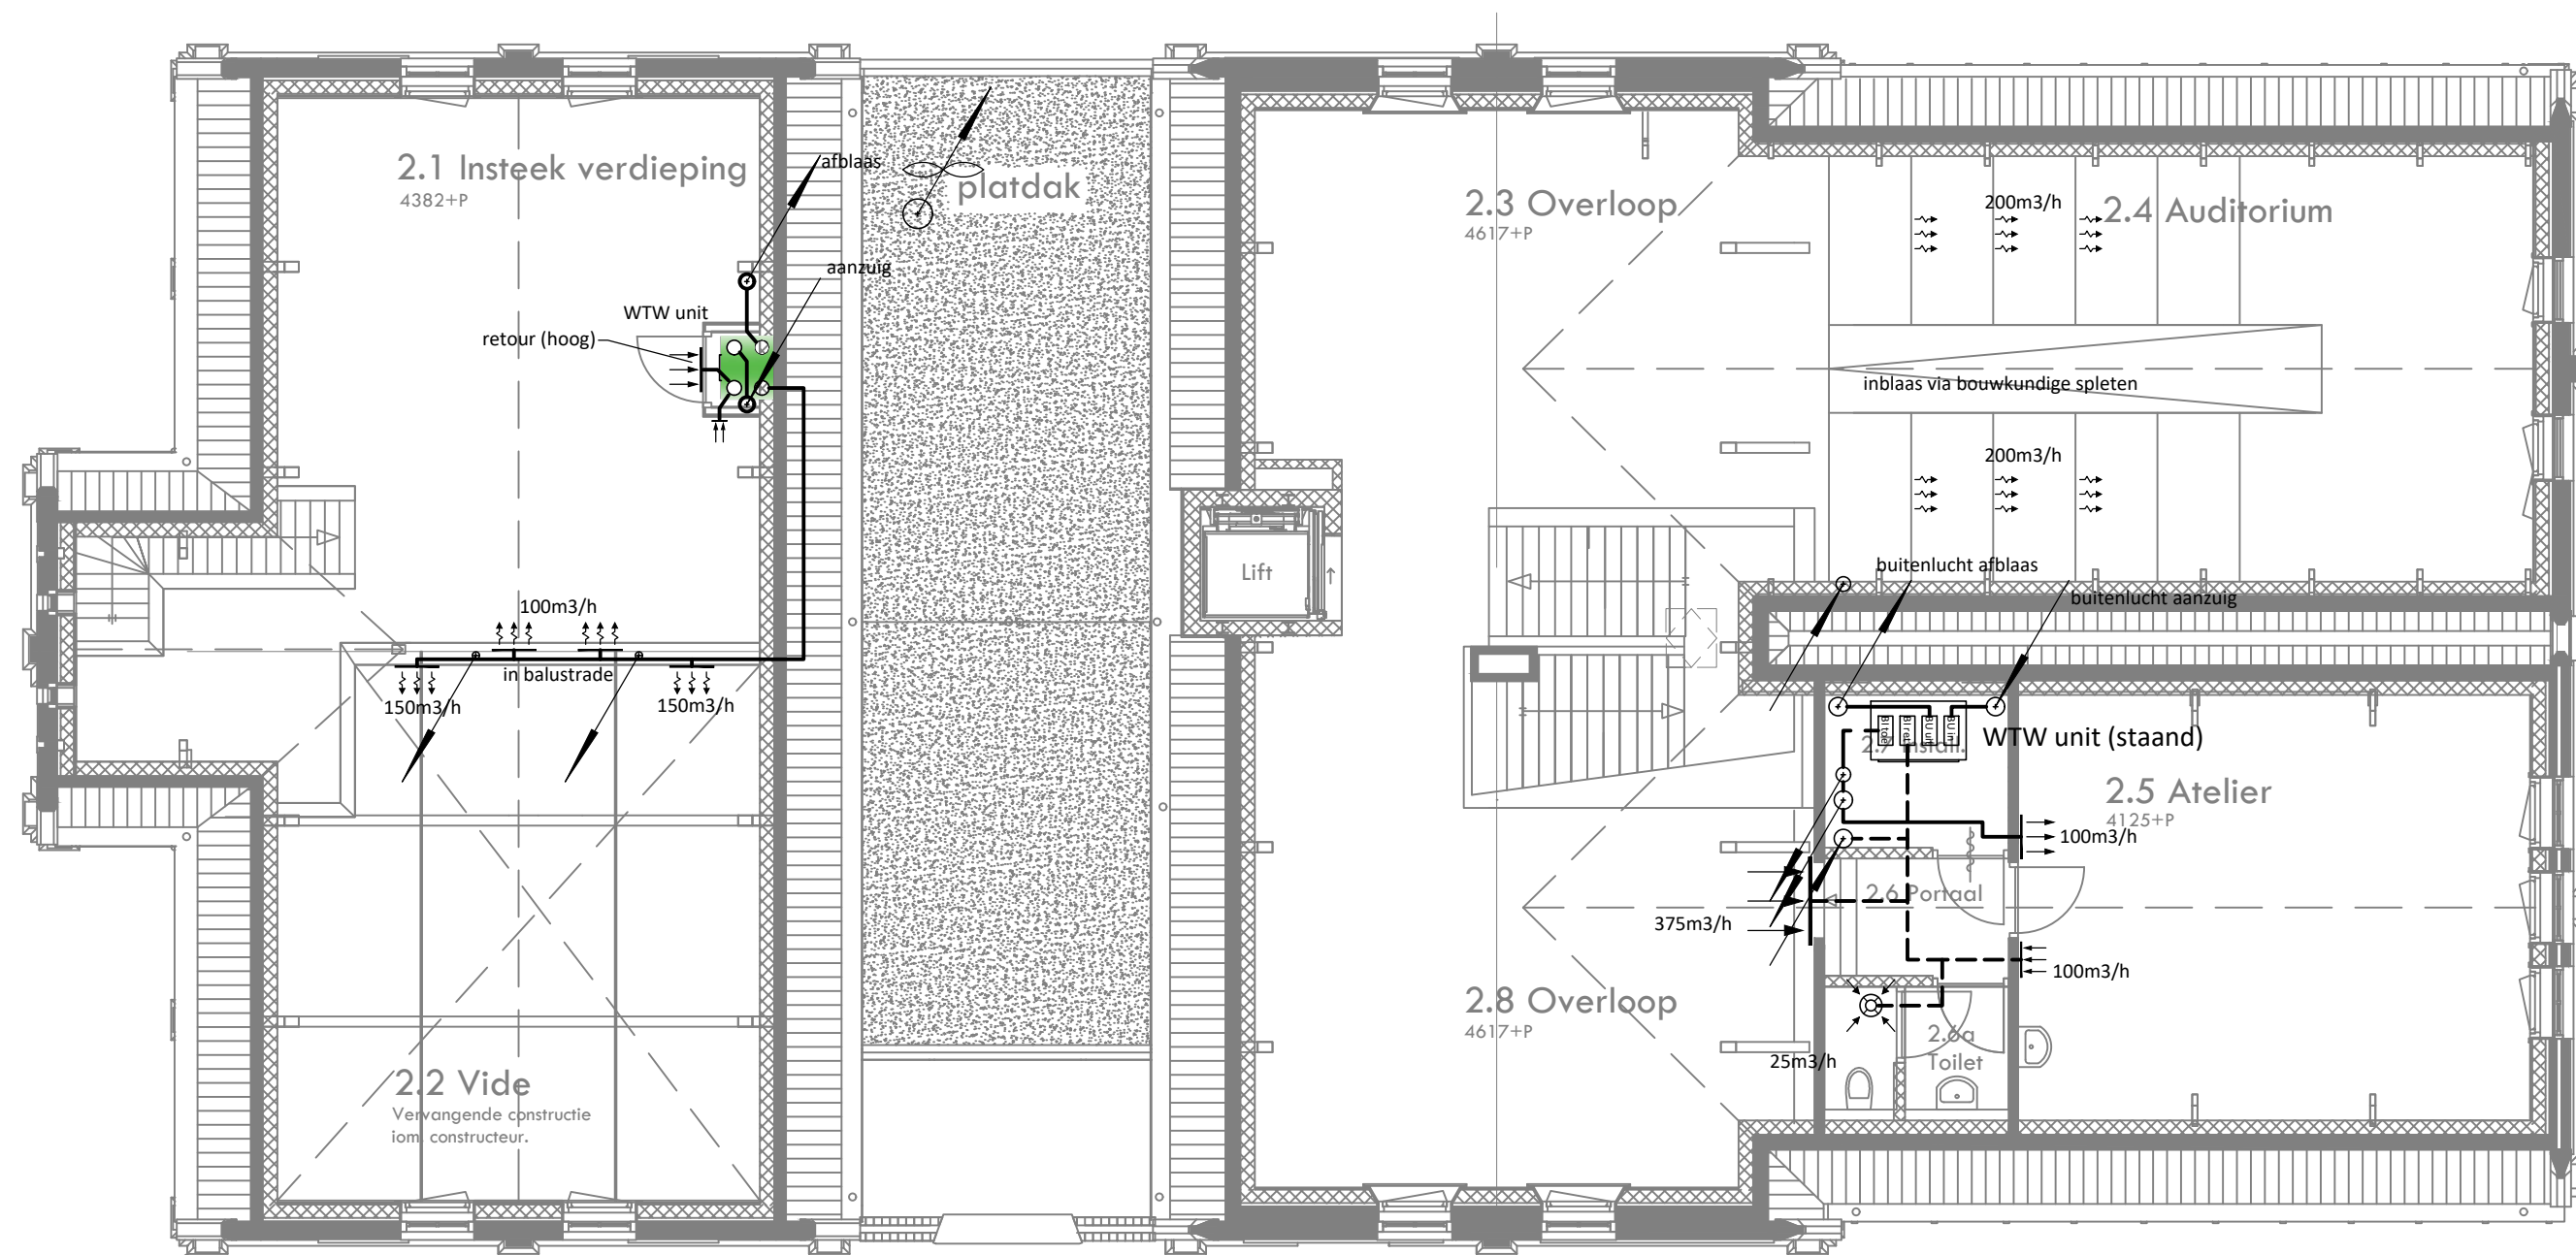

— ventilatie toevoer
- - - ventilatie retour

