


DATUM: 12 april 2023
ONTWERPER: R. Gevers
PROJECT Nr.: VL-22-13
PROJECT NAAM: Armatuur type F nr 1

.nobralux

Straatverlichtingsrapport

Samenvatting straatverlichtingsrapport

Plan opvatting

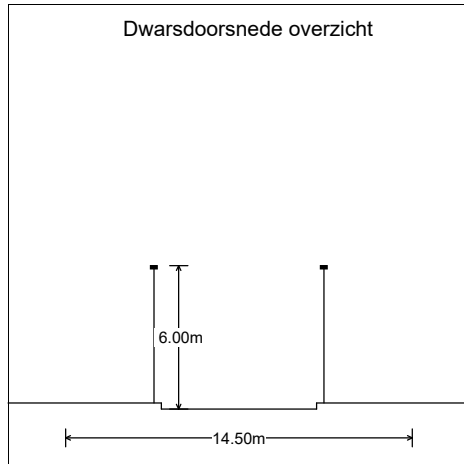

Rijweg gegevens

Berekeningsraster	2015:EN13201 Verlichtingssterkte
Breedte (m)	14.50
Nr Rijstroken	2
Type wegdek	R2
Q0	0.07
Linker voetpad (m)	4.00
Rechter voetpad (m)	4.00

Hoofdverlichting

Mast gegevens

Configuratie	Zig-zag
Mastafstand (m)	28.00
Hoogte (m)	6.00
Tilt (gr)	5.00
Linker mast positie (m)	0.30
Uithouder links (m)	0.00
Overhang links (m)	-0.30
Rechter mast positie (m)	0.30
Uithouder rechts (m)	0.00
Overhang rechts (m)	-0.30


Verlichting gegevens

Leverancier	
Type	
Lamp(en)	
Lichtstroom (klm)	0.00
Bestands	
Depreciatiefactor	0.85
Lichtsterkteklasse	G6

Resultaten


Belangrijkste

Egem	0.00
Emin	0.00
Emax	0.00
Emin/Emax	0.00
Emin/Egem	0.00

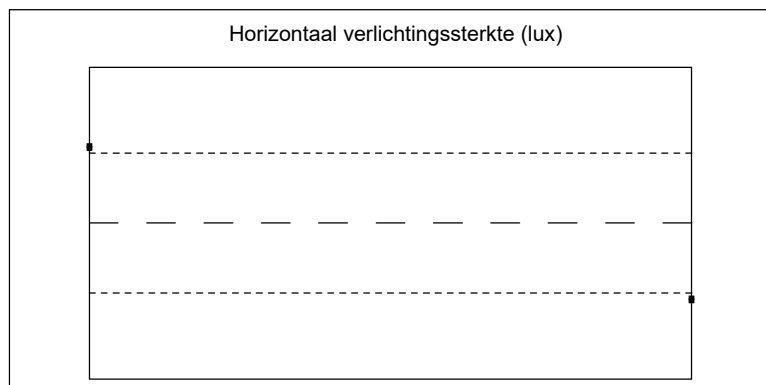


Polair diagram

Hoofdarmatuur

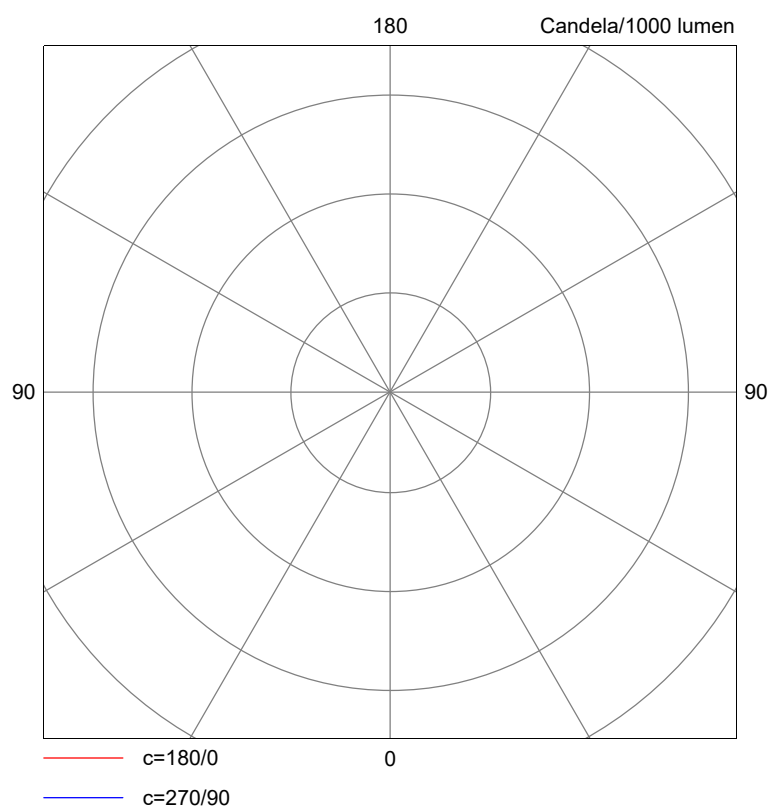


Horizontaal verlichtingssterkte (lux)

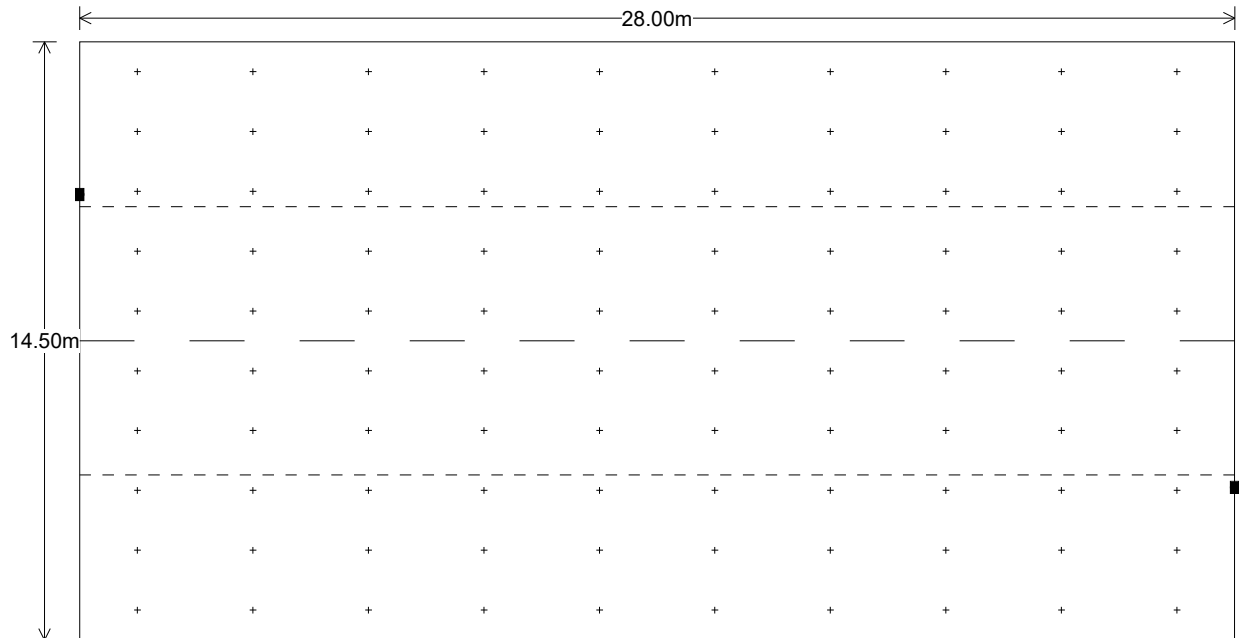

Belangrijkste Resultaten

Egem	0.00
Emin	0.00
Emax	0.00
Emin/Emax	0.00
Emin/Egem	0.00

Horizontaal verlichtingssterkte (lux)

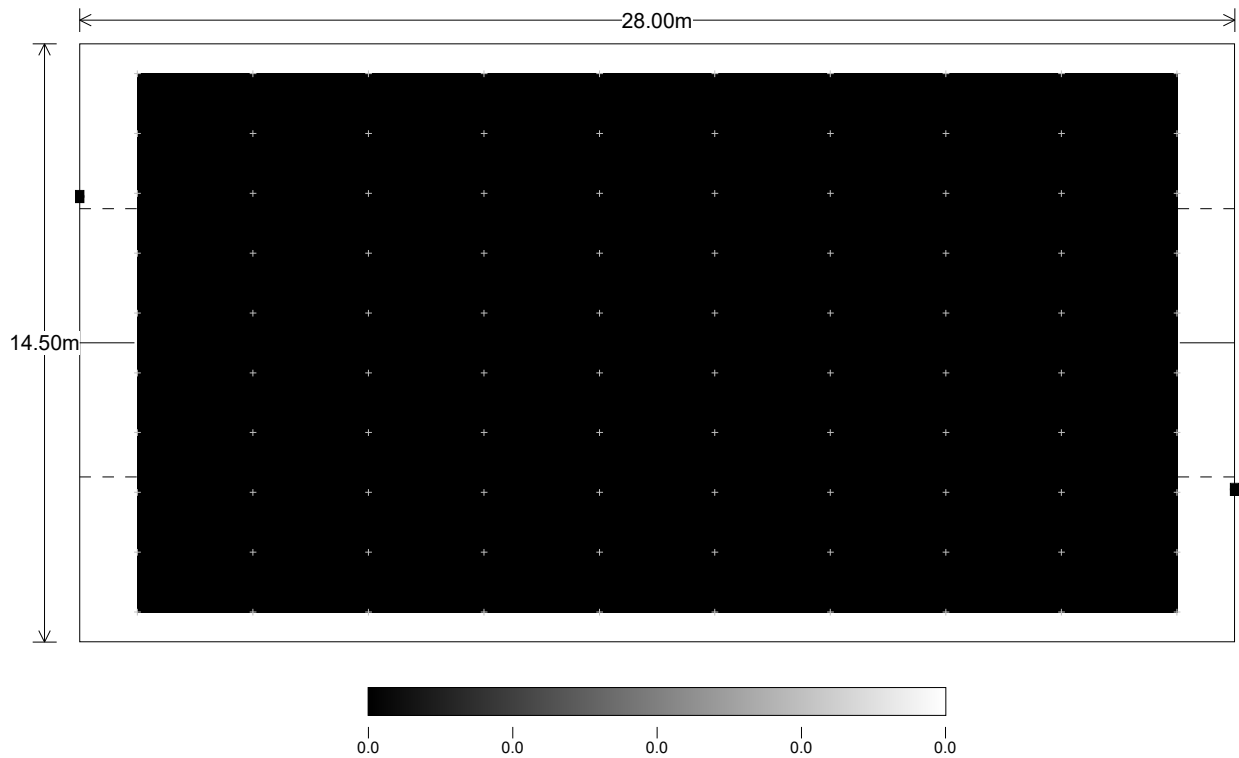

Horizontaal verlichtingssterkte (lux)

