
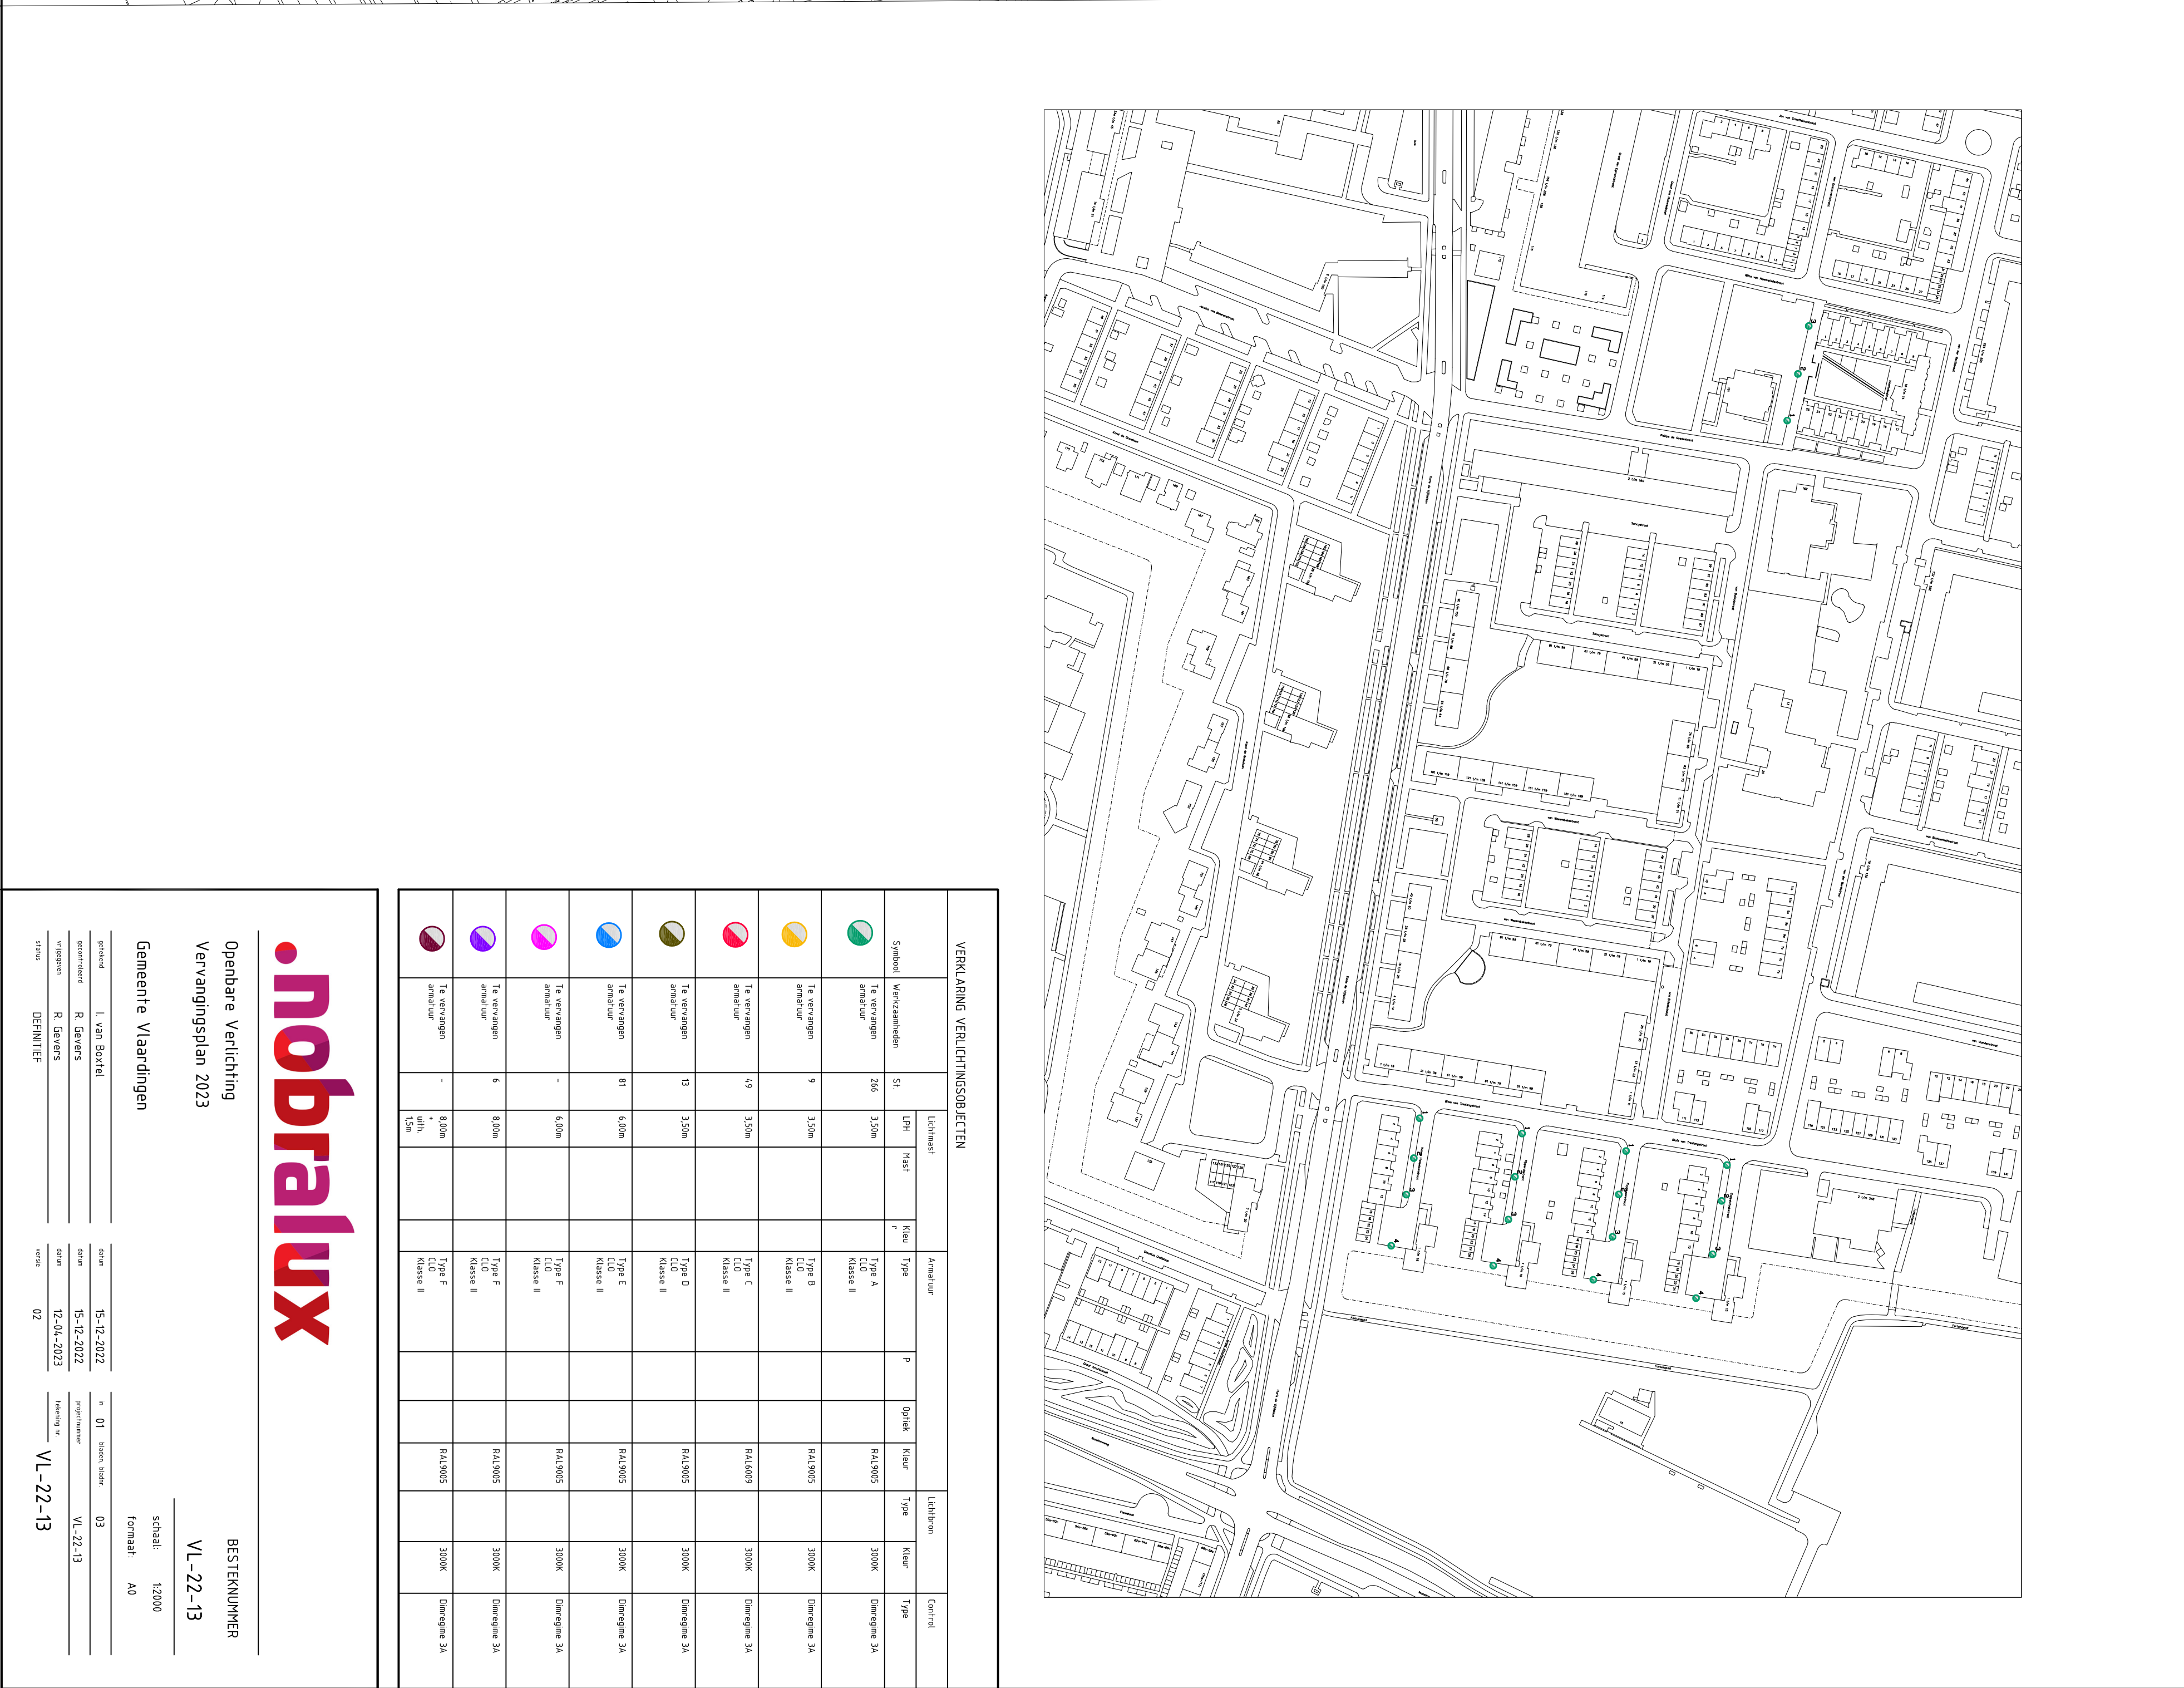


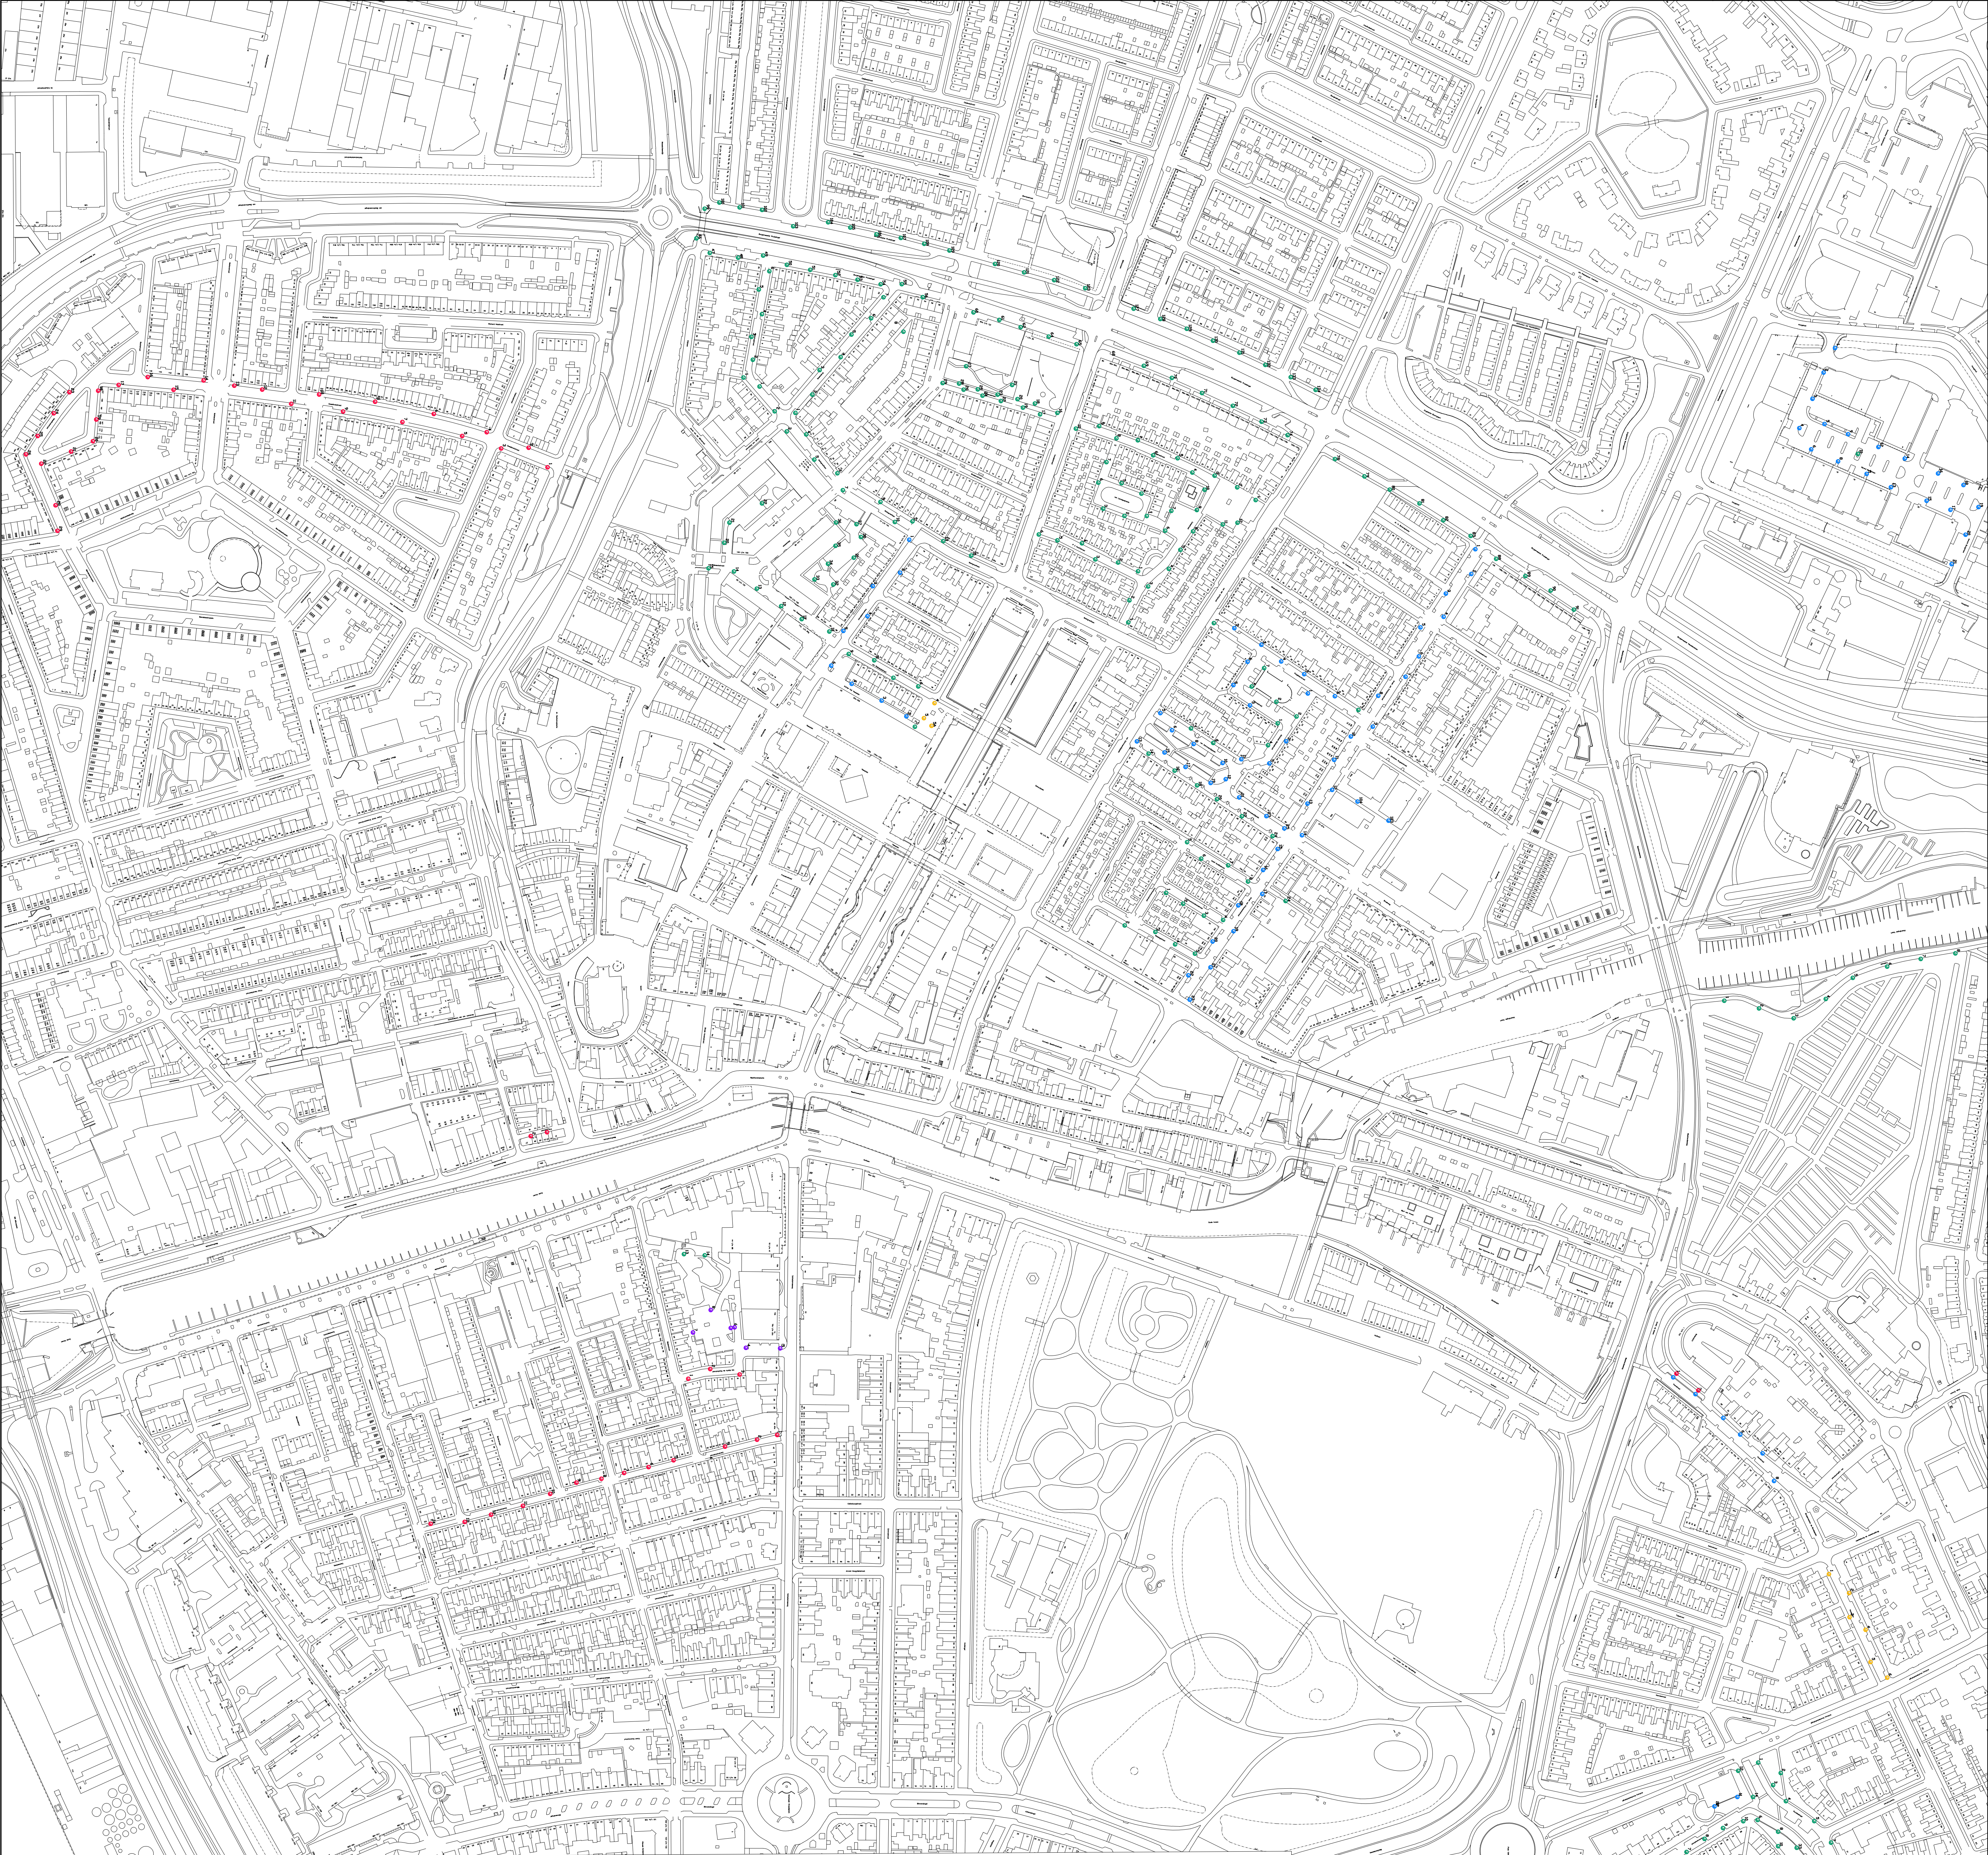

nobraLux


Gemeente Vlaardingen




VL-22-13

BESTELNUMMER
VL-22-13
