


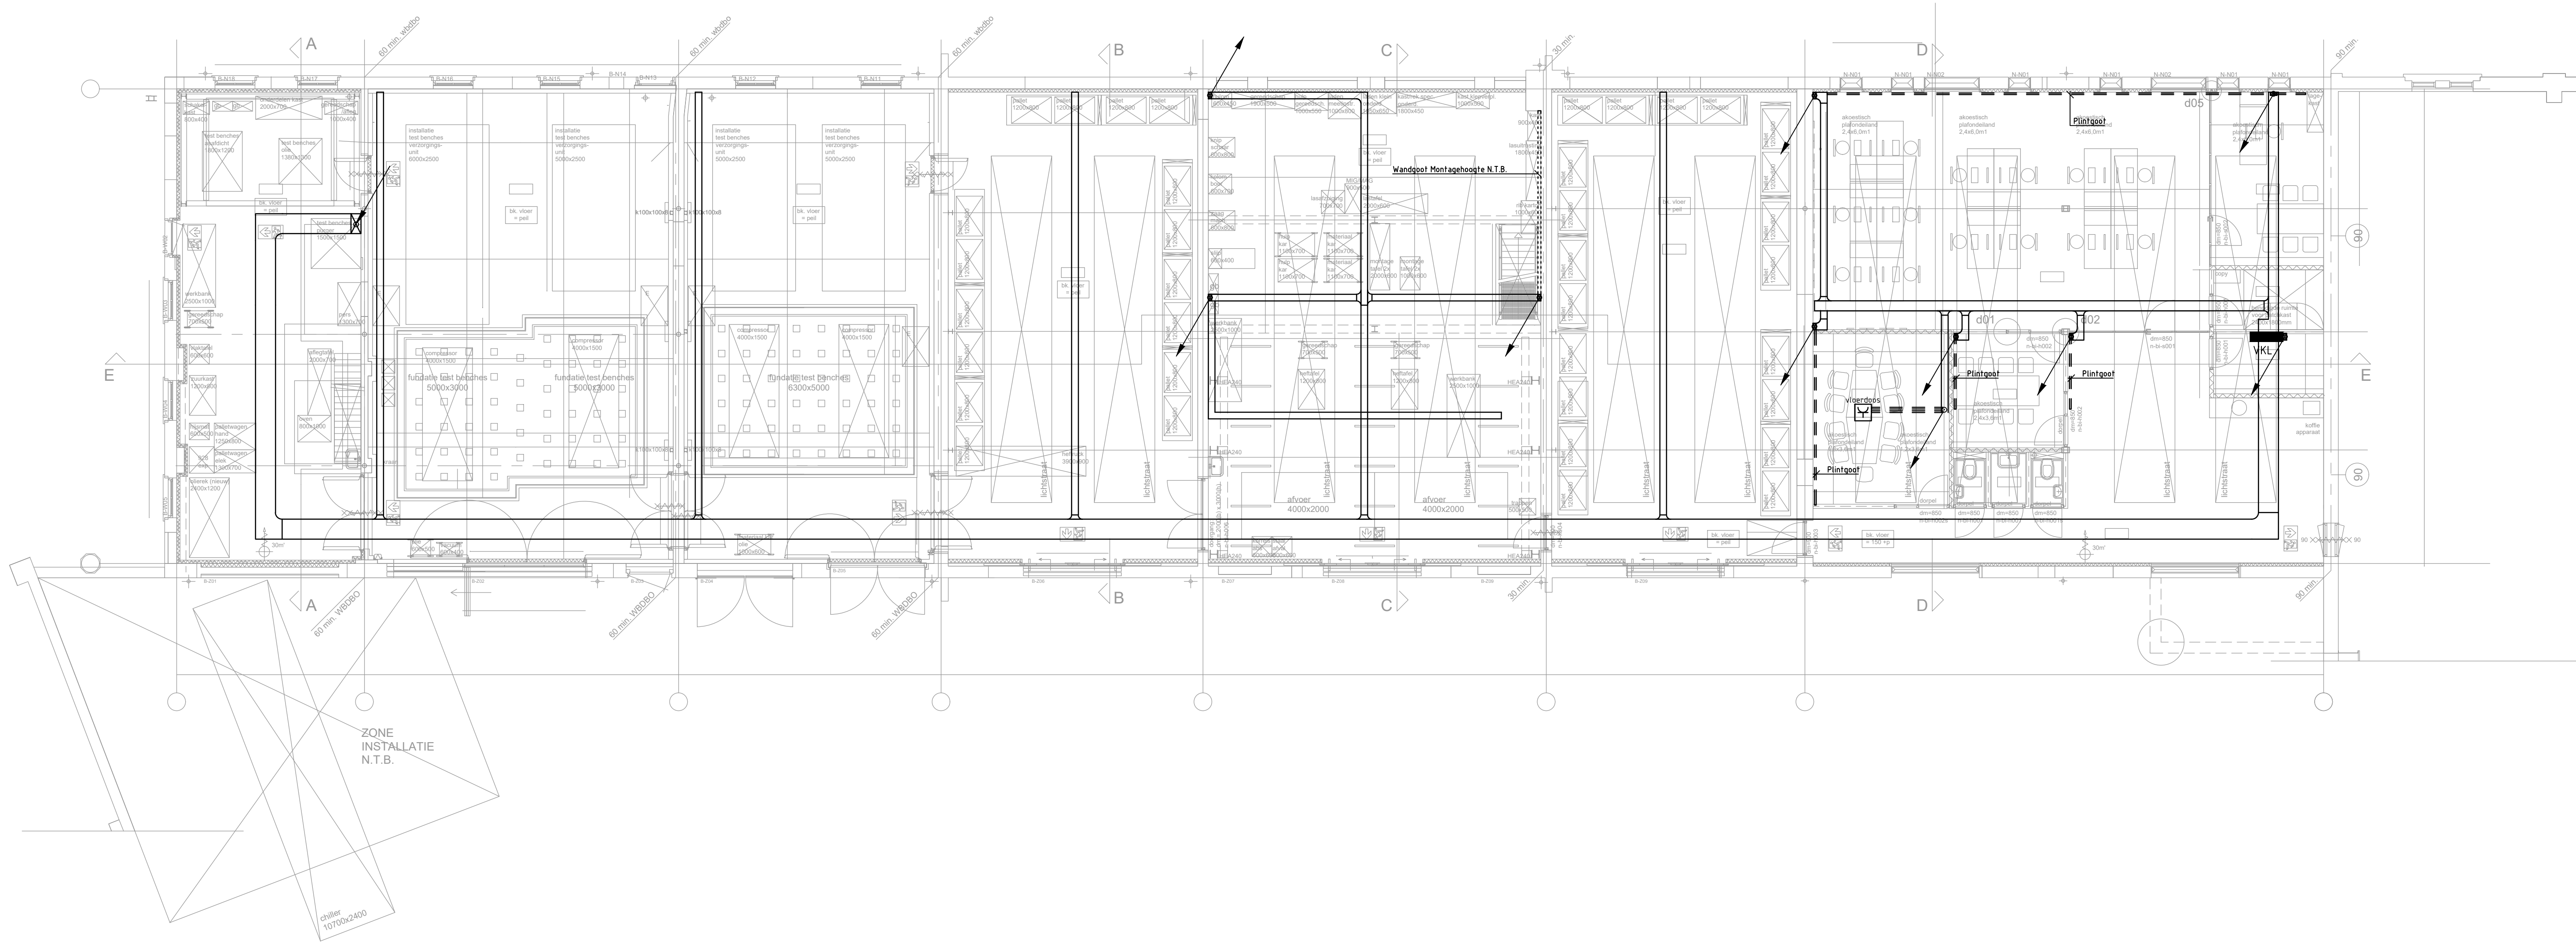

DEFINITIEF		
SWEEGERS & BRUIJN B.V.		
d.d.: 18-02-2022		
GEA GRASSO, DEN BOSCH		SCHAAL 1:100
Herbestemming bijgebouwen		FORMAAT A1
BEGANE GROND		GETEKEND MINO
KABELGOOT		GECONTROLEERD JEIS
		GEZIEN VIAN
		WERKNUMMER DATUM
		19440ALG 18-02-2022
		BLADNUMMER
		ED-3000
Sweegers en de Bruijn bv 's-Hertogenbosch Europalaan 12g - 5232 BC		File: ED-3000-19440ALG.dwg
telefoon 088 030 7300		Xref: B0003-19440ALG.dwg
internet www.swebru.nl		
email info@swebru.nl		