


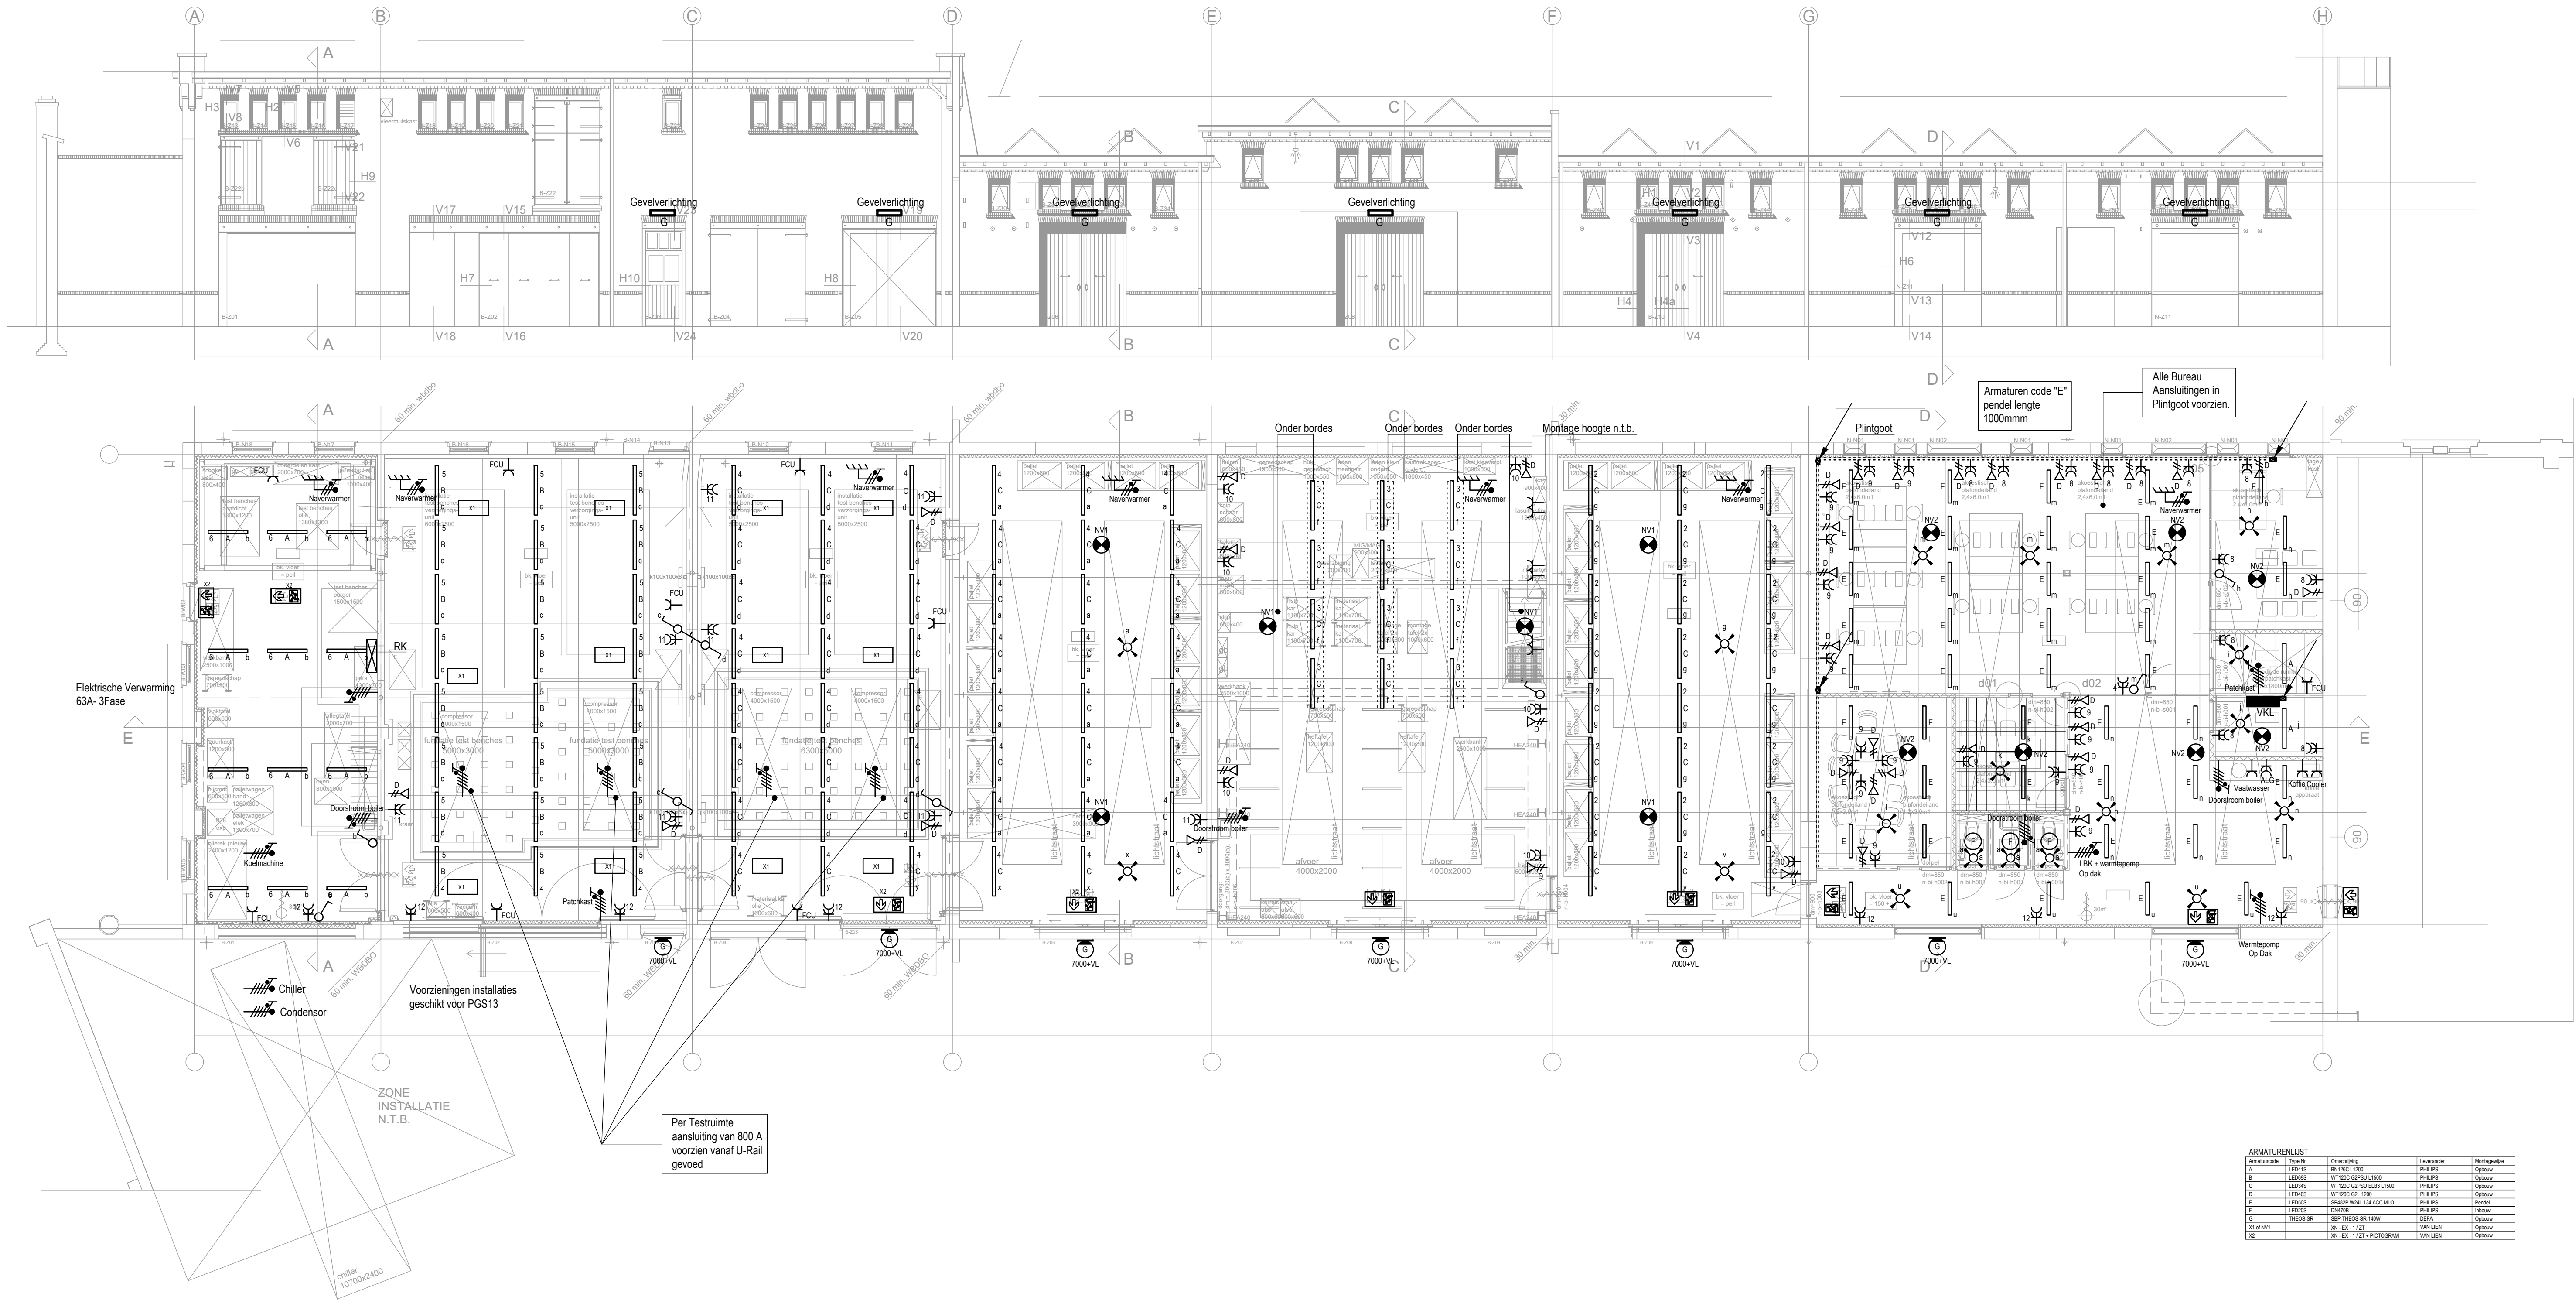

ARMATURENLIST				
Aansluiting	Type	Omschrijving	Leverancier	Montagegewicht
DEFINITIEF

SWEEGERS & BRUIJN B.V.

d.d.: 18-02-2022

GEA GRASSO, DEN BOSCH

Herbestemming bijgebouwen

BEGANE GROND

LICHT-, KRACHT- EN DATAINSTALLATIE

INGENIEURS

SWEEGERS & BRUIJN

Sweegers en de Bruijn bv

's-Hertogenbosch

Europalaan 12g - 5232 BC

telefoon 088 930 7300

internet www.swebdru.nl

email info@swebdru.nl

ED-3100-19440ALG.dwg

Xref: B0003-19440ALG.dwg

SCHAAL 1:100

FORMAAT A1

GETEKEND MINO

GECONTROLEERD JEIS

GEZEN VIAN

WERKNUMMER DATUM

19440ALG 18-02-2022

BLADNUMMER

ED-3100