


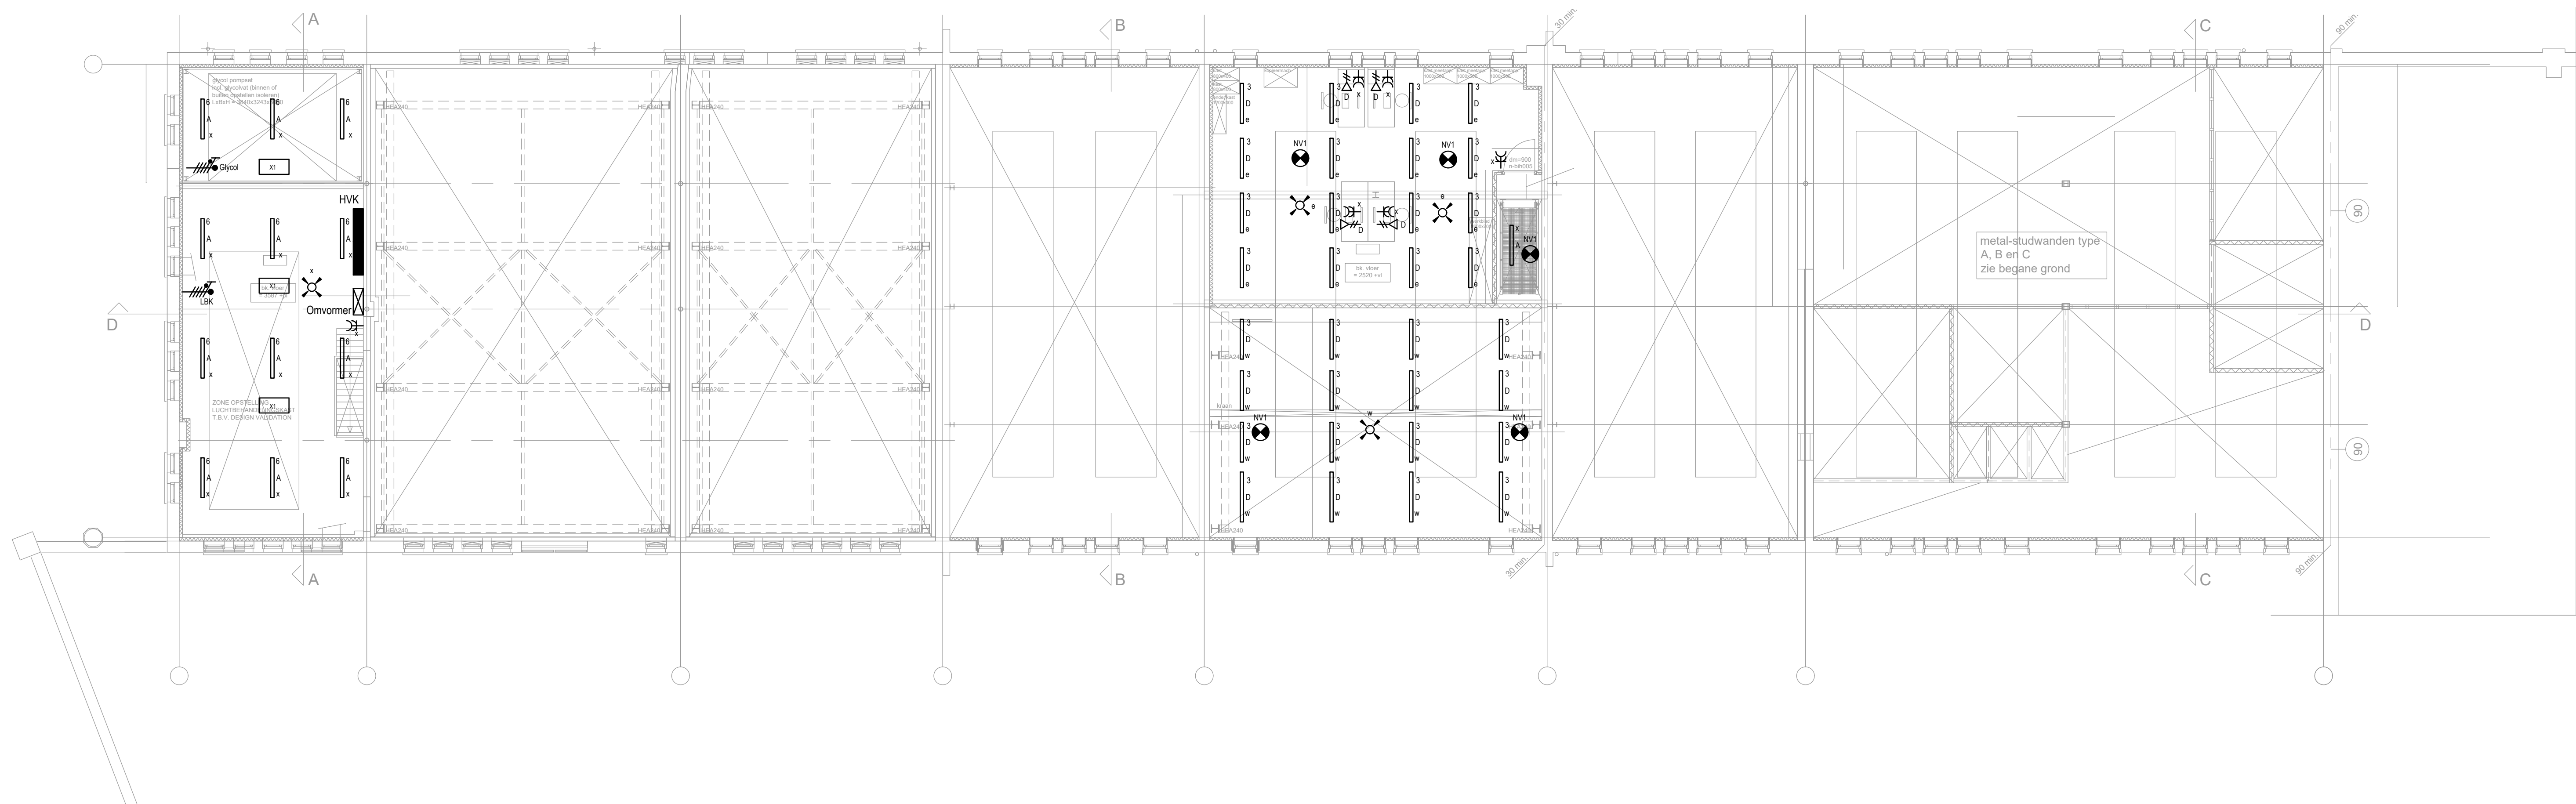

DEFINITIEF		
SWEEGERS & BRUIJN B.V.		
d.d.: 18-02-2022		
GEA GRASSO, DEN BOSCH		SCHAAL 1:100
Herbestemming bijgebouwen		FORMAAT A1
1E VERDIEPING		GETEKEND MINO
LICHT-, KRACHT- EN DATAINSTALLATIE		GECONTROLEERD JEIS
		GEZIEN VIAN
		WERKNUMMER DATUM
		19440ALG 18-02-2022
		BLADNUMMER
		ED-3101

INGENIEURS

SWEEGERS & BRUIJN

Her auteursrecht berust bij Sweegers en de Bruijn bv. Ontwerpers moeten toestemming hebben, voordat zij het geheel of gedeeltelijk vermenigvuldigen overgaan en/of de inhoud aan derden openbaren. Alle rechten voorbehouden.

Sweegers en de Bruijn bv
's-Hertogenbosch
Europalaan 12g - 5232 BC
telefoon 088 030 7300
internet www.swebu.nl
email info@swebu.nl

File: ED-3101-19440ALG.dwg
Xref: B0003-19440ALG.dwg