
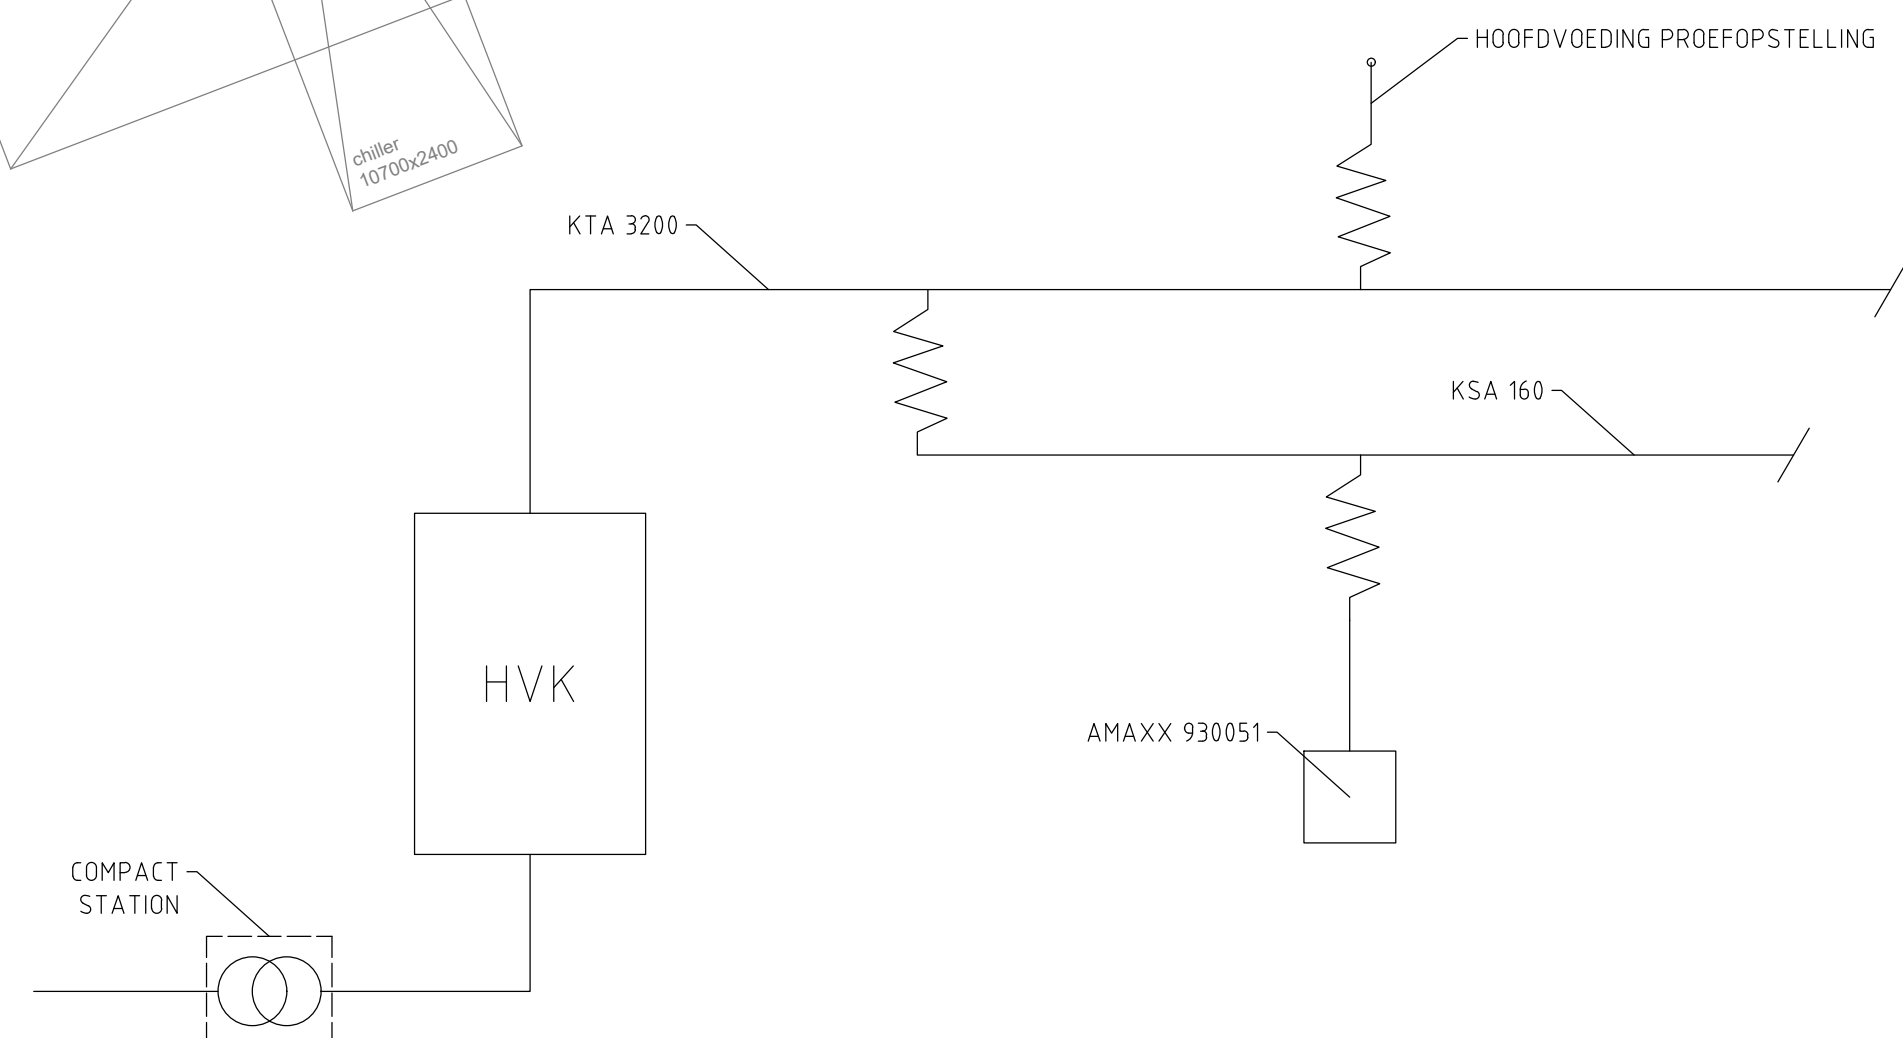


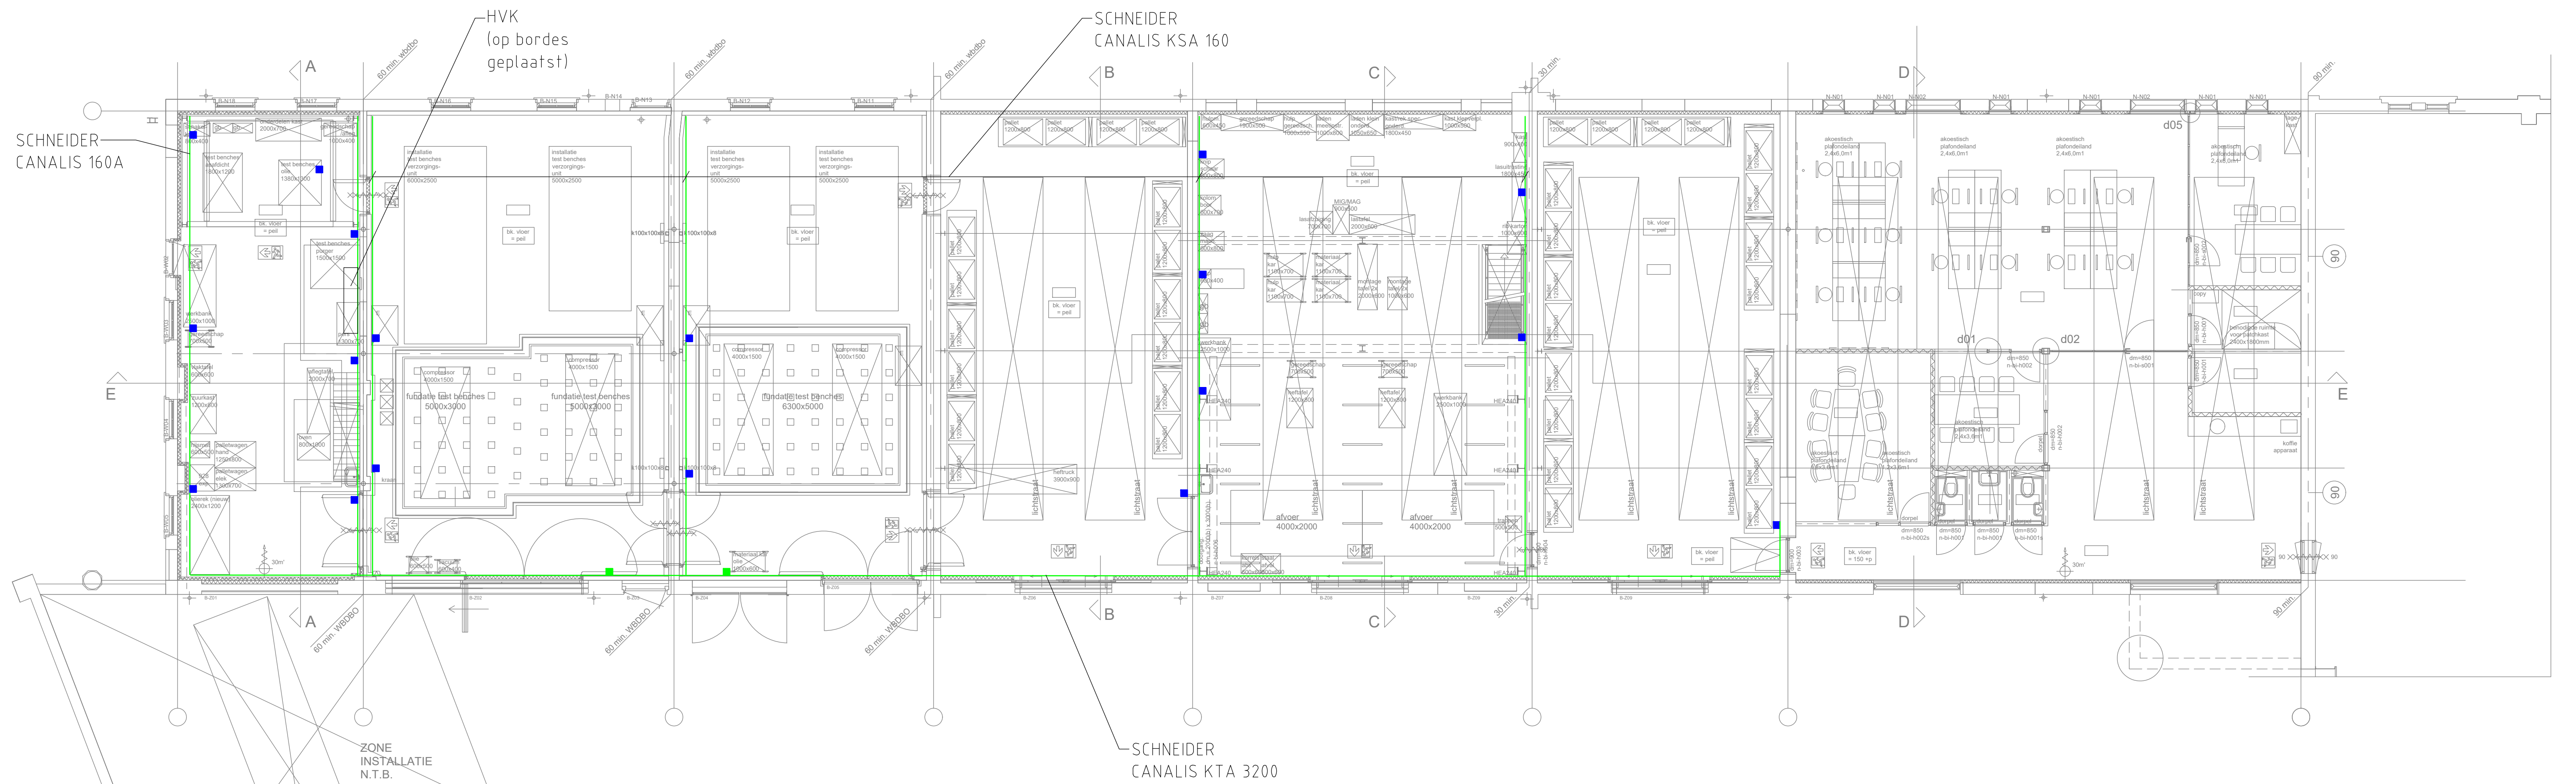

PRINCIPESCHMA

- - MENNEKES AMAXX 930051 CEE - CONTACTDOOS COMBINATIE OP WAND GEMONTEERD VANAF CANALIS GEVOED - KSA 160
- - AFTAKKASTEN - PROEFOPSTELLING HOOFDVOEDING 630A - AFTAKKEN VANAF CANALIS KTA 3200

DEFINITIEF	
SWEEGERS & BRUIJN B.V.	
d.d.: 18-02-2022	
GEA GRASSO, DEN BOSCH	
Herbestemming bijgebouwen	
BEGANE GROND	
RAILKOKER SYSTEEM	
INGENIEURSBUREAU SWEEGERS & BRUIJN	
Sweegers en de Bruijn bv 's-Hertogenbosch Europalaan 12g - 5232 BC telefoon 088 030 7300 internet www.swebu.nl email info@swebu.nl	
SCHAAL	1:100
FORMAAT	A1
GETEKEND	MINO
GECONTROLEERD	JEIS
GEZIEN	VIAN
WERKNUMMER	DATUM
19440ALG	18-02-2022
BLADNUMMER	ED-3200
Het auteursrecht berust bij Sweegers en de Bruijn bv. Ontwerpers moeten toestemming hebben, voordat zij het geheel of gedeeltelijk vermenigvuldigen overgaan en/of de inhoud aan derden openbaren. Alle rechten voorbehouden.	
File: ED-3200-19440ALG.dwg Xref: B0003-19440ALG	