
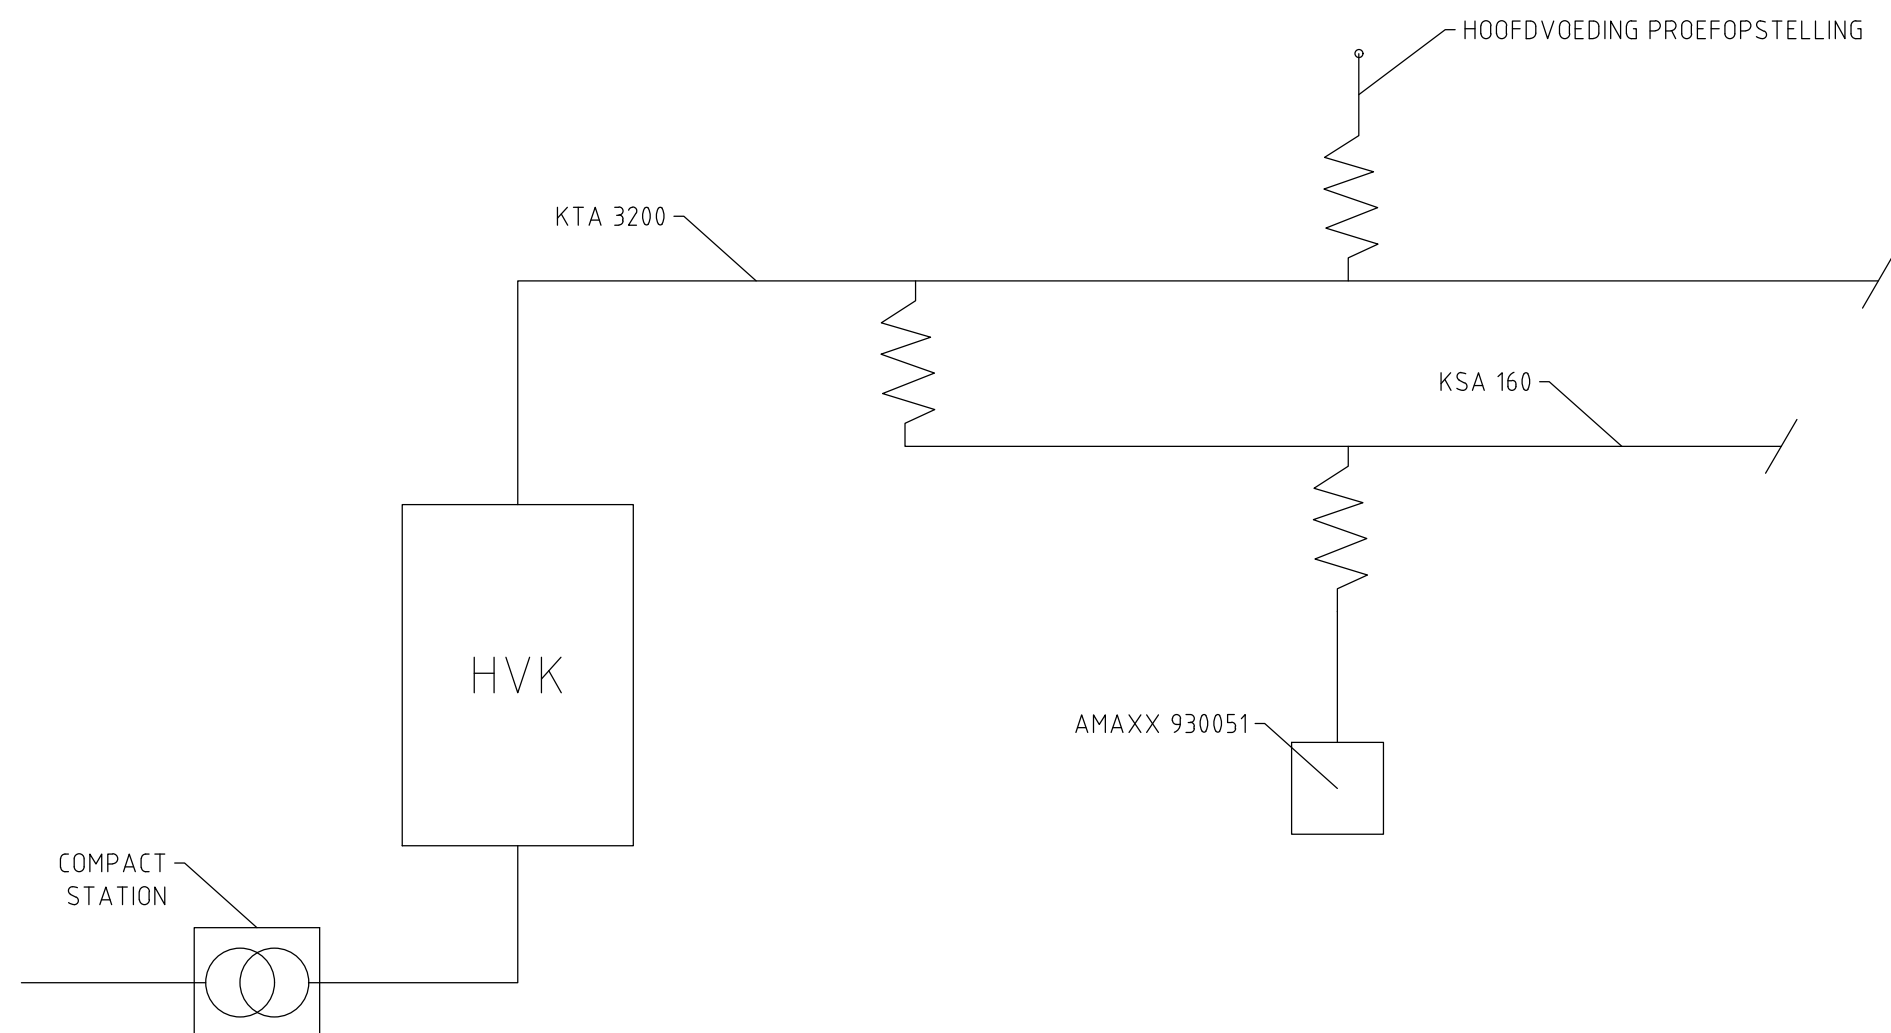


- MENNEKES AMAXX 930051 CEE - CONTACTDOOS COMBINATIE
OP WAND GEMONTEERD
VANAF CANALIS GEVOED - KSA 160
- AFTAKKASTEN - PROEFOPSTELLING
HOOFDVOEDING 630A - AFTAKKEN VANAF
CANALIS KTA 3200

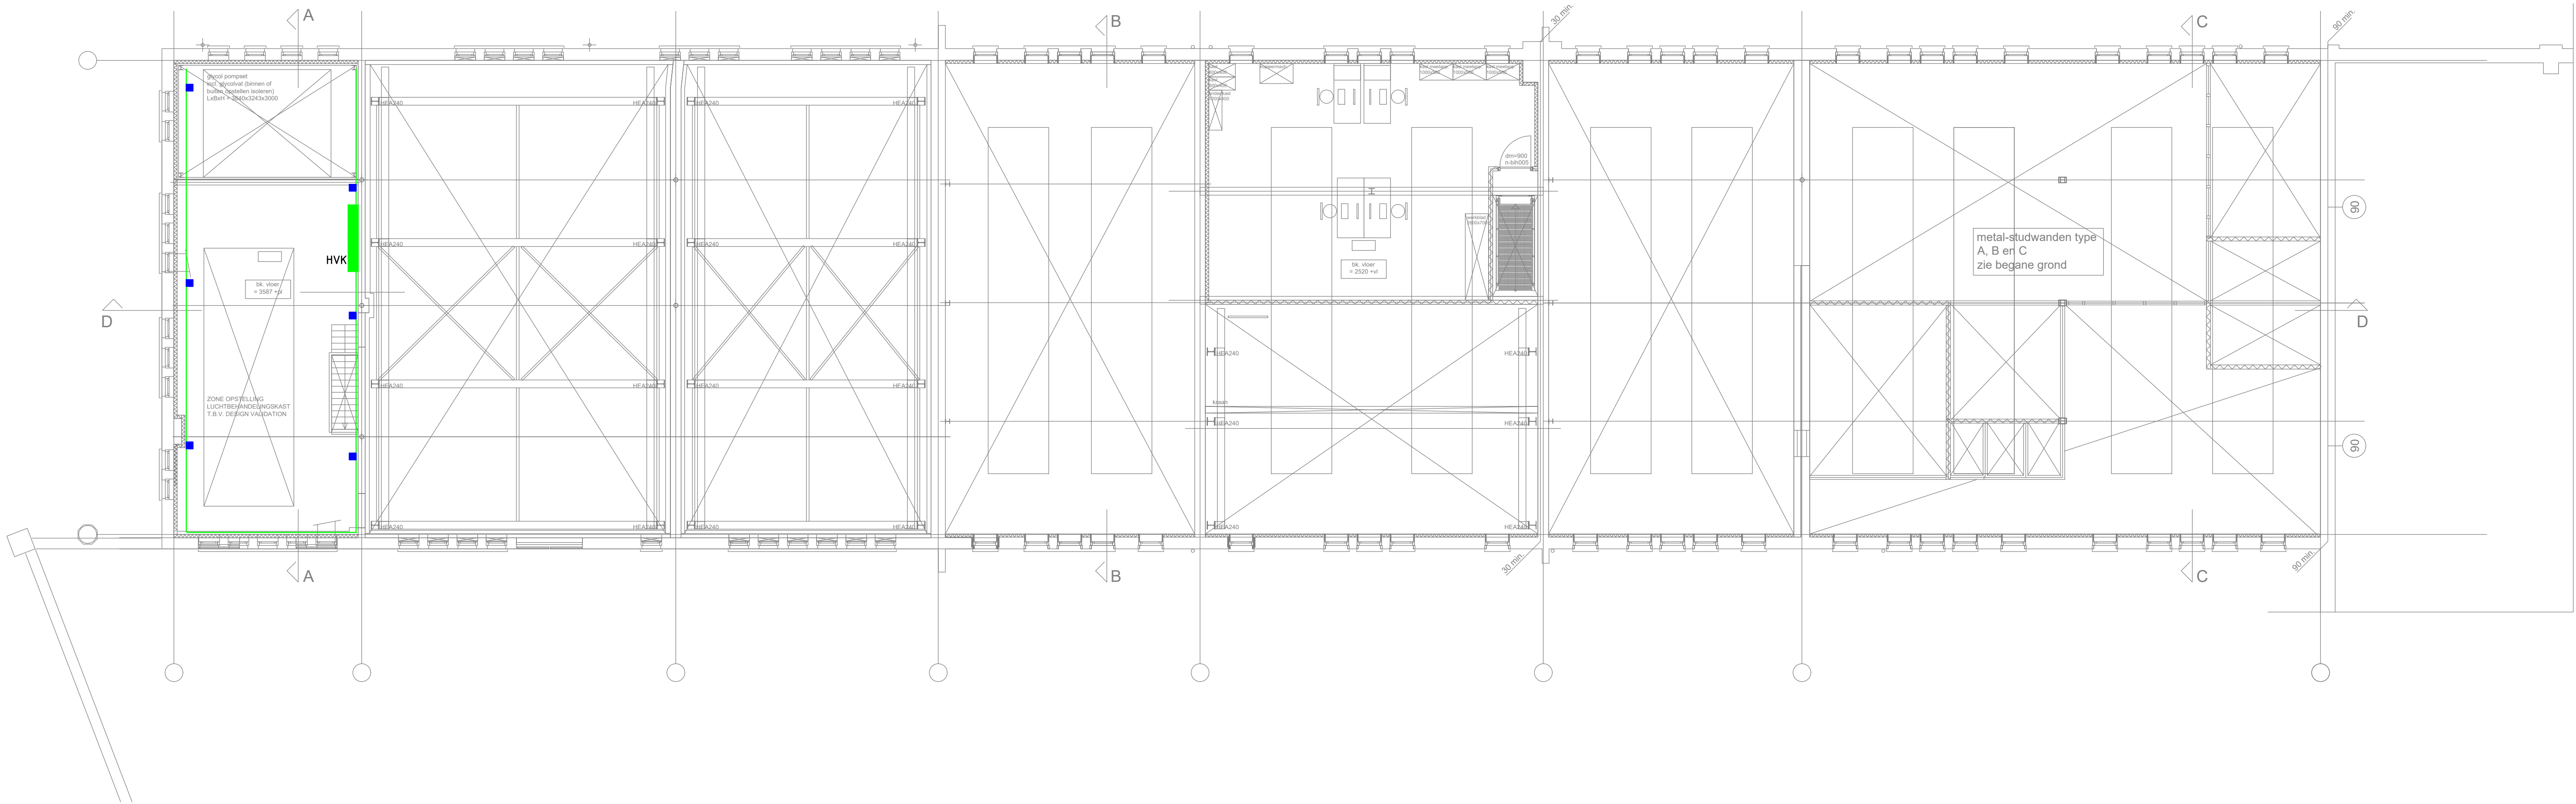

PRINCIPESCHMA

- MENNEKES AMAXX 930051 CEE - CONTACTDOOS COMBINATIE
OP WAND GEMONTEERD
VANAF CANALIS GEVOED - KSA 160
- AFTAKKASTEN - PROEFOPSTELLING
HOOFDVOEDING 630A - AFTAKKEN VANAF
CANALIS KTA 3200

DEFINITIEF SWEEGERS & BRUIJN B.V. d.d.: 18-02-2022		SCHAAL	1:100
GEA GRASSO, DEN BOSCH Herbestemming bijgebouwen		FORMAAT	A1
1e verdieping RAILKOKER SYSTEEM		GETEKEND	MINO
 Sweegers en de Bruijn bv 's-Hertogenbosch Europalaan 12g - 5232 BC telefoon 088 030 7300 internet www.swebru.nl email info@swebru.nl		GECONTROLEERD	JEIS
		GEZIEN	VIAN
		WERKNUMMER	DATUM
		19440ALG	18-02-2022
		BLADNUMMER	ED-3201
Het auteursrecht berust bij Sweegers en de Bruijn bv. Ontwerpers moeten toestemming hebben, voordat zij het geheel of gedeeltelijk vermenigvuldigen overgaan en/of de inhoud aan derden openbaren. Alle rechten voorbehouden.		File: Xref:	ED-3201-19440ALG.dwg B0003-19440ALG