


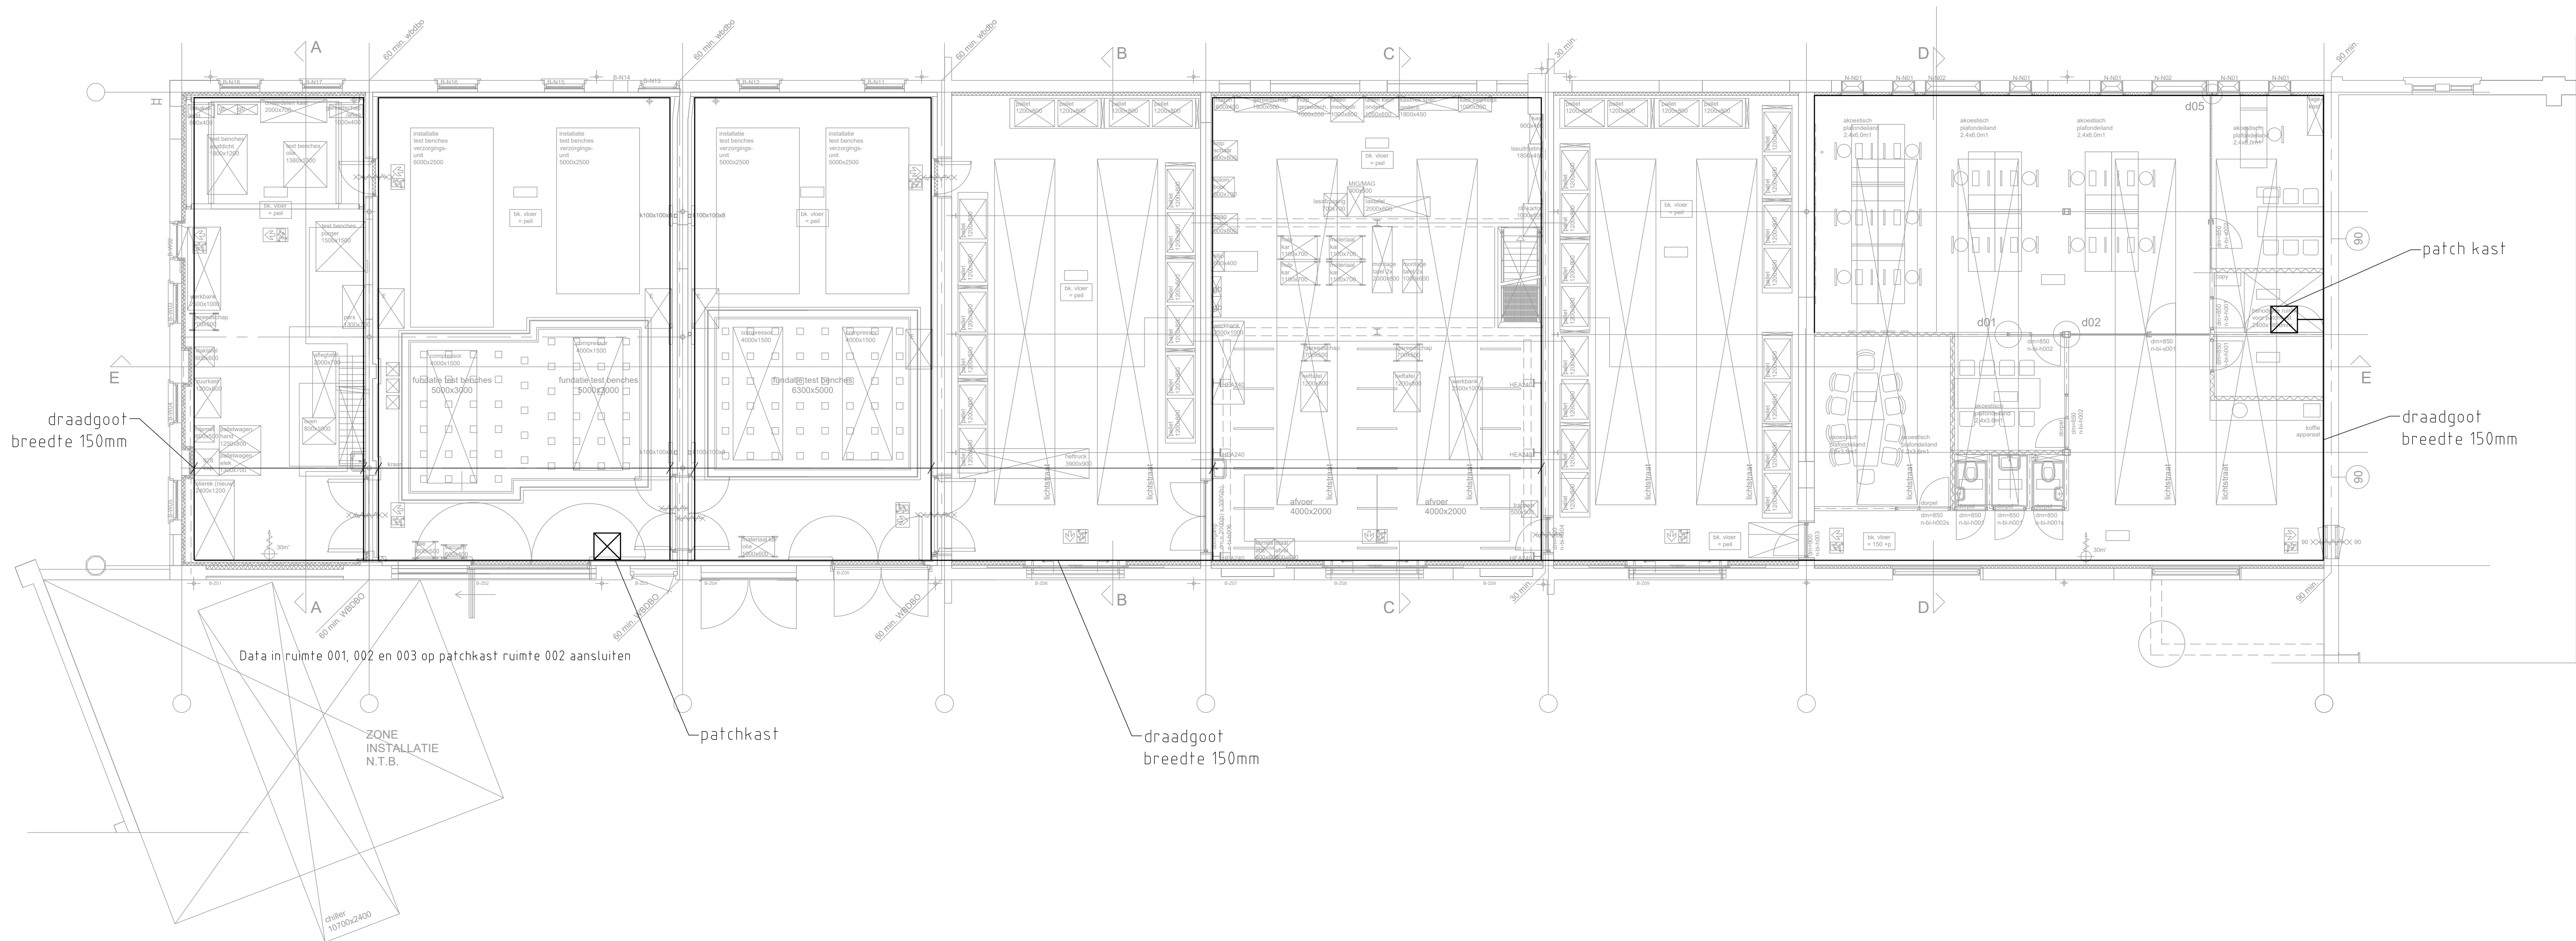

DEFINITIEF	
SWEEGERS & BRUIJN B.V.	
d.d. 18-02-2022	
GEA GRASSO, DEN BOSCH	
Herbesteding bijgebouwen	
BEGANE GROND	
DATA DRAADGOOT	
INGENIEURS SWEEGERS DE BRUIJN Sweegers en de Bruijn bv 's-Heertogenbosch Europalaan 12g - 5232 BC telefoon 088 030 7300 internet www.swebu.nl email info@swebu.nl Her auteursrecht berust bij Sweegers en de Bruijn bv. Ontwerpers moeten toestemming hebben, voordat zij het geheel of gedeeltelijk verspreiden of openbaar maken. Alle rechten voorbehouden.	
SCHAAL	1:100
FORMAAT	A1
GETEKEND	MINO
GECONTROLEERD	JEIS
GEZEN	VIAN
WERKNUMMER	DATUM
19440ALG	18-02-2022
BLADNUMMER	ED-3300
File: ED-3300-19440ALG-DATA.dwg Xref: B0003	