


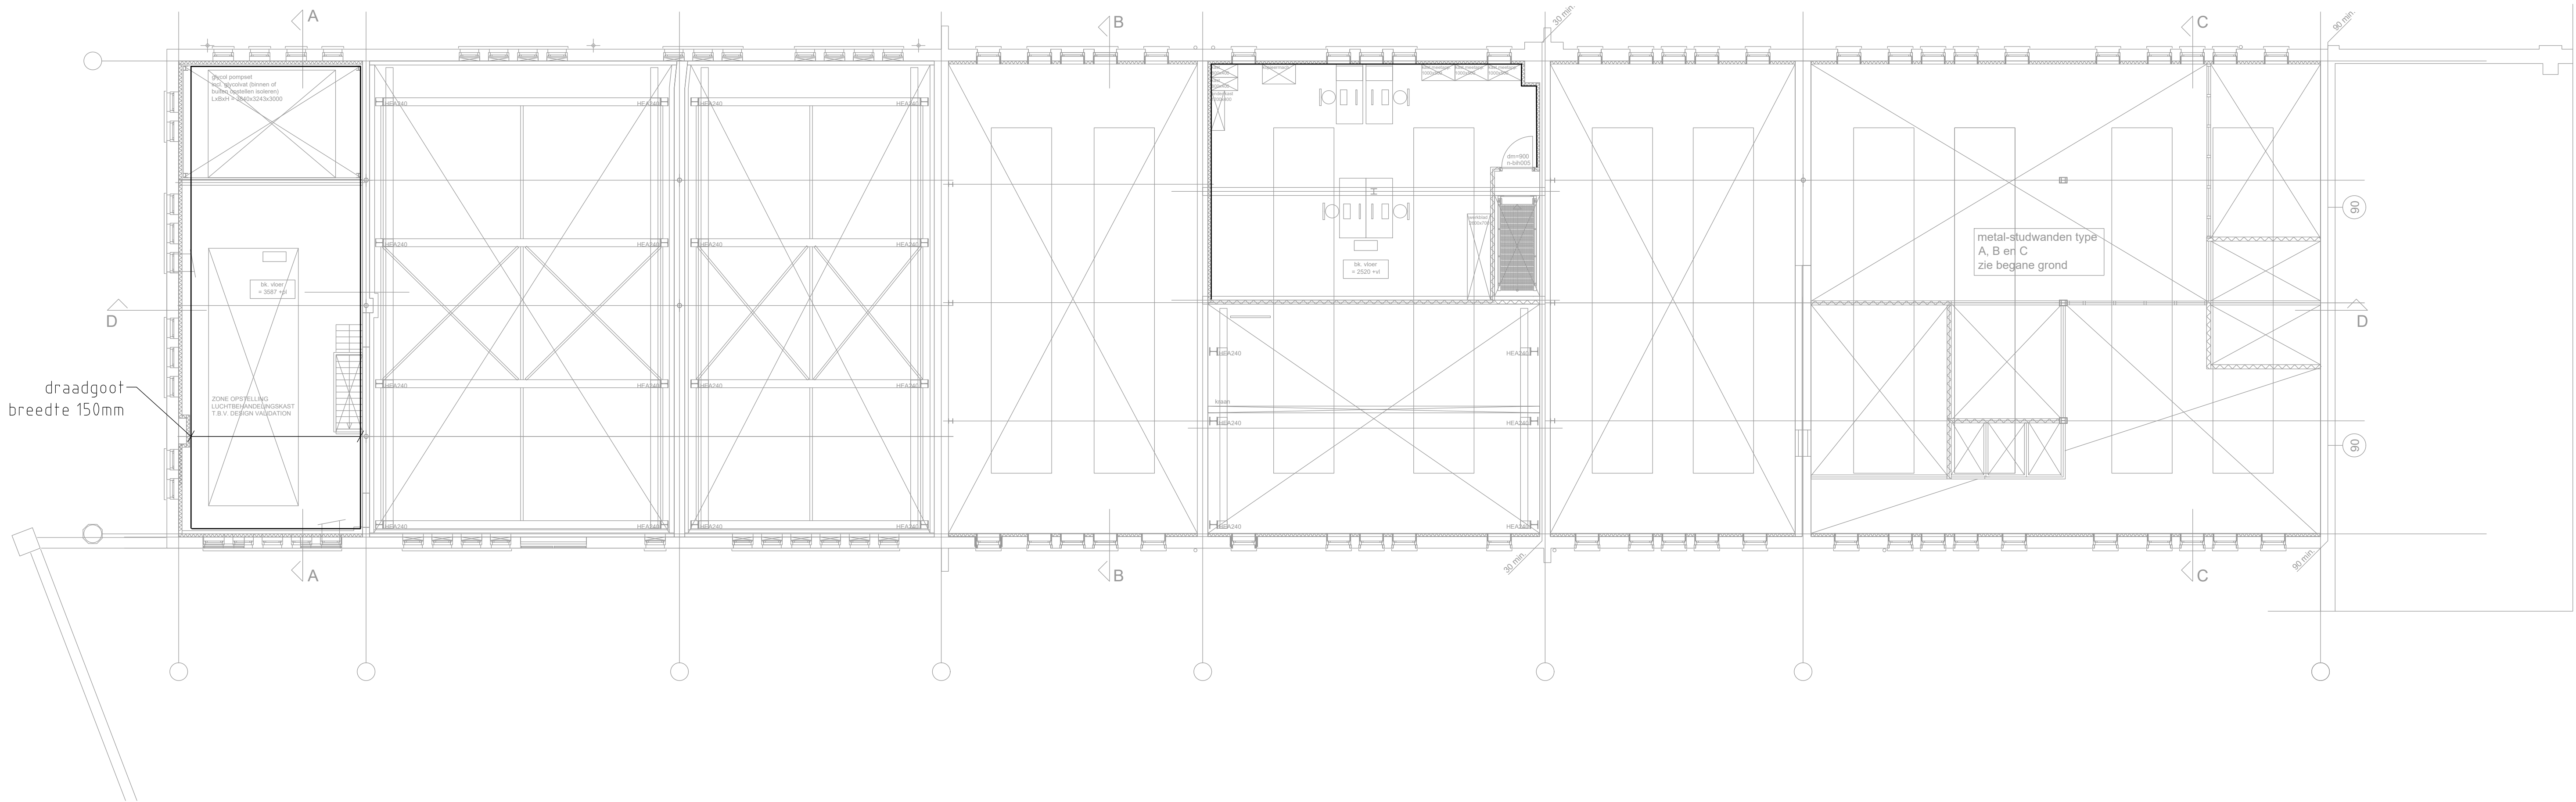

DEFINITIEF		
SWEEGERS & BRUIJN B.V.		
d.d. 18-02-2022		
GEA GRASSO, DEN BOSCH		SCHAAL 1:100
Herbestemming bijgebouwen		FORMAAT A1
1e verdieping		GETEKEND MINO
DATA DRAADGOOT		GECONTROLEERD JEIS
		GEZIEN VIAN
		WERKNUMMER DATUM
		19440ALG 18-02-2022
		BLADNUMMER
		ED-3301
		File: ED-3301-19440ALG-DATA.dwg
		Xref: B0003