


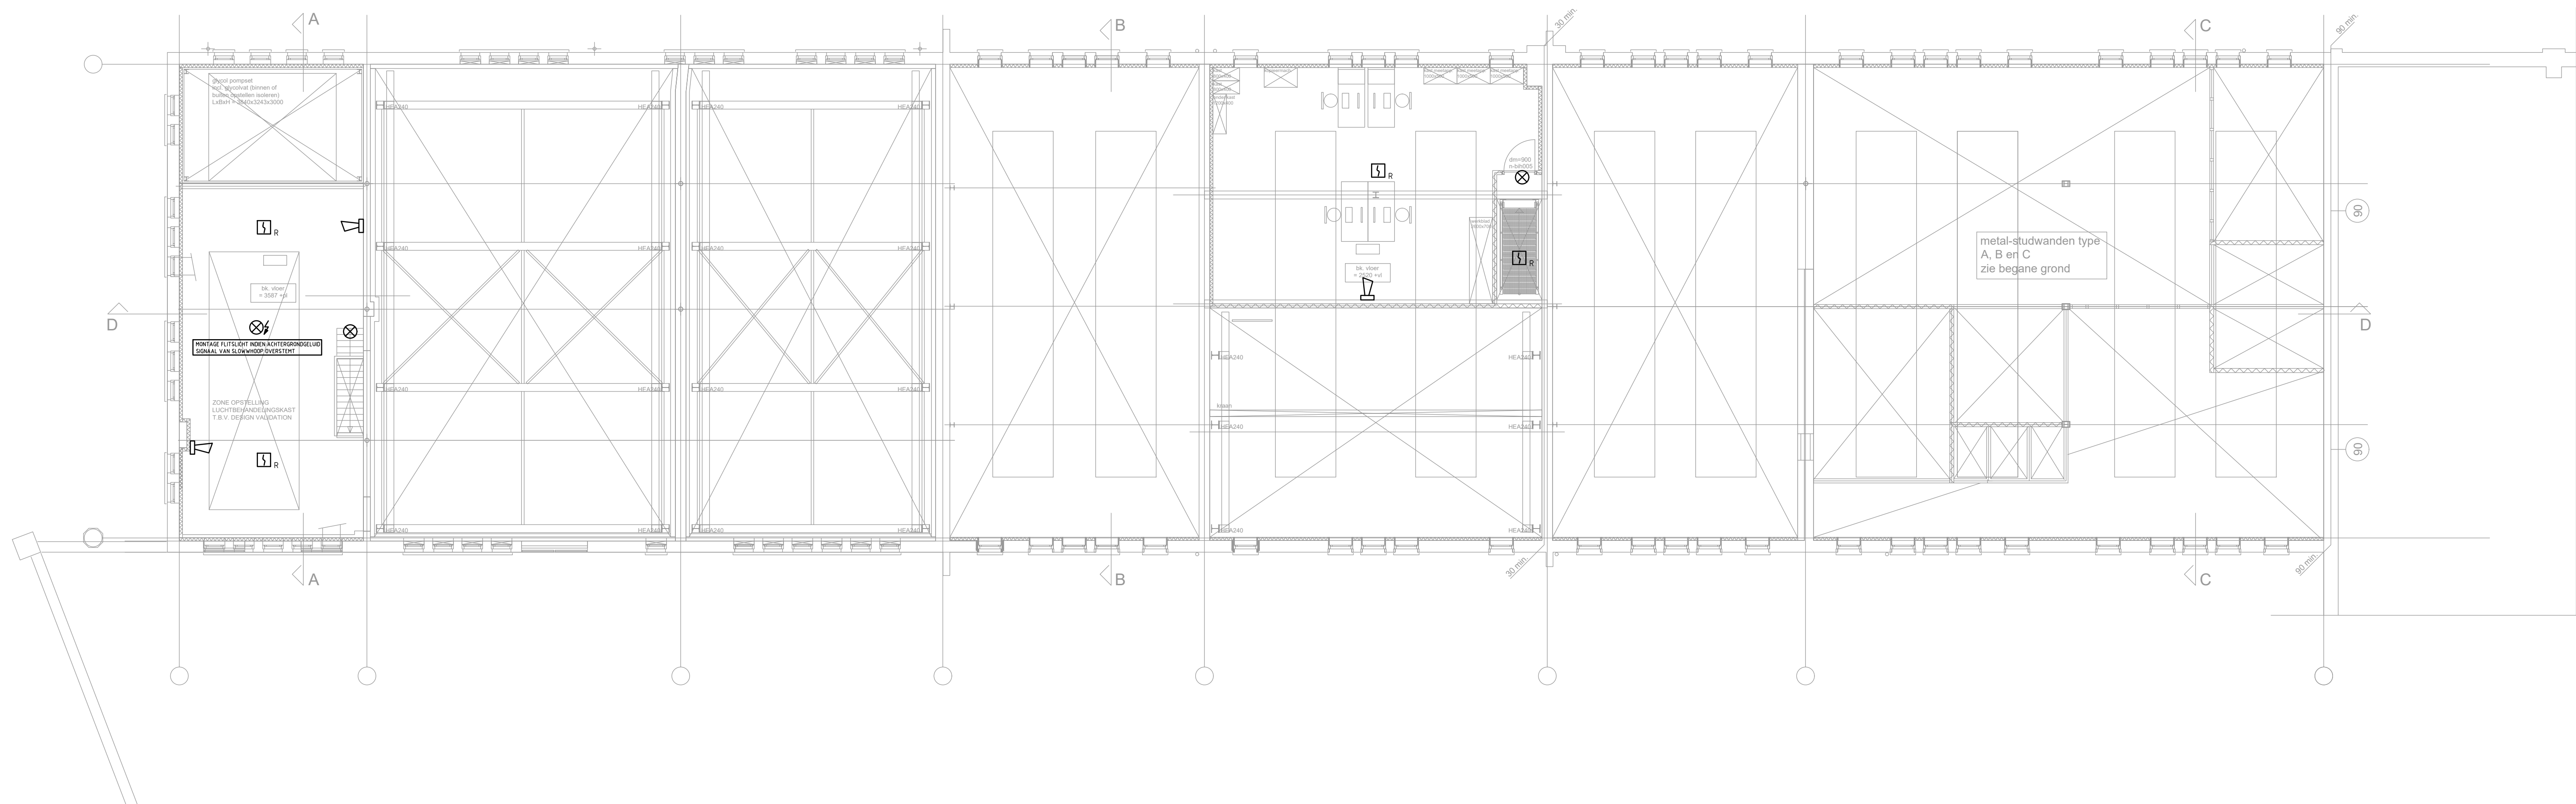

DEFINITIEF SWEEGERS & BRUIJN B.V. d.d.: 18-02-2022		
Herbestemming Bijgebouwen		SCHAAL1:100
GEA Grasso Den Bosch		FORMAATA1
1e verdieping		GETEKENDMINO
Brandmeldinstallatie		GECONTROLEERDJEIS
		GEZIENVIAN
		WERKNUMMERDATUM
		19440ALG18-02-2022
		BLADNUMMER
		ED-3401

INGENIEURS

SWEEGERS
& BRUIJN

Sweegers en de Bruijn bv

's-Hertogenbosch

Europalaan 12g - 5232 BC

telefoon088 030 7300

internetwww.swebru.nl

emailinfo@swebru.nl

Her auteursrecht berust bij Sweegers en de Bruijn bv. Ontwerpers moeten toestemming hebben, vooraf zij het geheel of gedeeltelijk vermenigvuldigen overgaan en/of de inhoud aan derden openbaren. Alle rechten voorbehouden.

File: ED-3401-19440ALG.dwg

Zref: B0003-19440ALG.dwg