


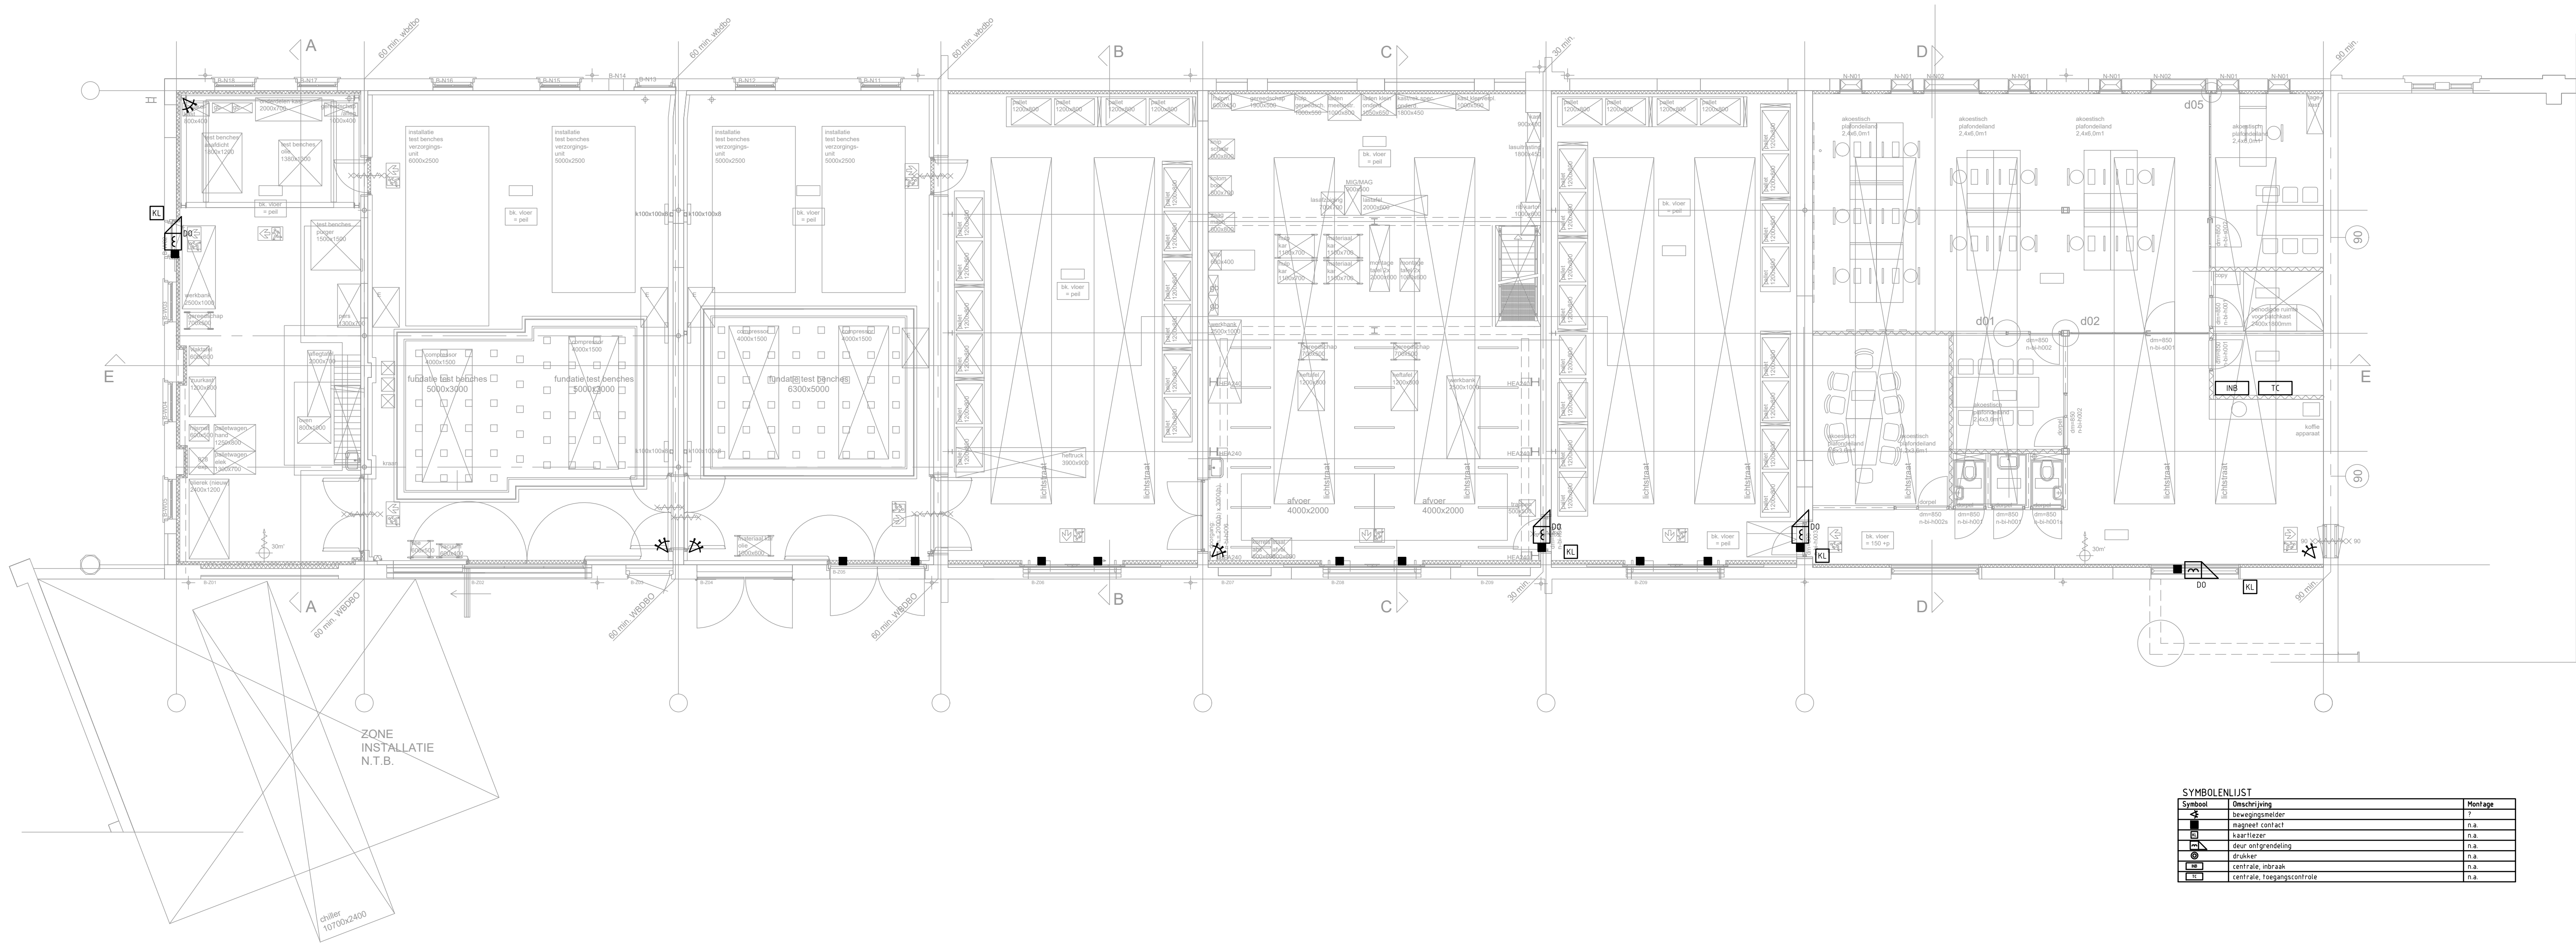

SYMBOLENLIJST		
Symbool	Omschrijving	Montage
	bewegingsreider	7
	magneet contact	n.a.
	ventilatie	n.a.
	deur ontgrendeling	n.a.
	drukker	n.a.
	centrale inbraak	n.a.
	centrale toegangscontrole	n.a.

DEFINITIEF

SWEEGERS & BRUIJN B.V.

d.d.: 18-02-2022

GEA GRASSO, DEN BOSCH

Herbestemming bijgebouwen

BEGANE GROND

INBRAAKINSTALLATIE

INGENIEURS

SWEEGERS

DE BRUIJN

Sweegers en de Bruijn bv

's-Hertogenbosch

Europalaan 12g - 5232 BC

telefoon 088 030 7300

internet www.swebu.nl

email info@swebu.nl

Her auteursrecht berust bij Sweegers en de Bruijn bv. Ontwerpers moeten toestemming hebben, voordat zij het geheel of gedeeltelijk verspreiden of overgaan aan derden openbaar. Alle rechten voorbehouden.

SCHAAL 1:100

FORMAAT A1

GETEKEND MINO

GECONTROLEERD JEIS

GEZIEN VIAN

WERKNUMMER 19440ALG

DATUM 18-02-2022

BLADNUMMER ED-3500

File: EV-3500-19440ALG.dwg

Zref: B0003-19440ALG.dwg