


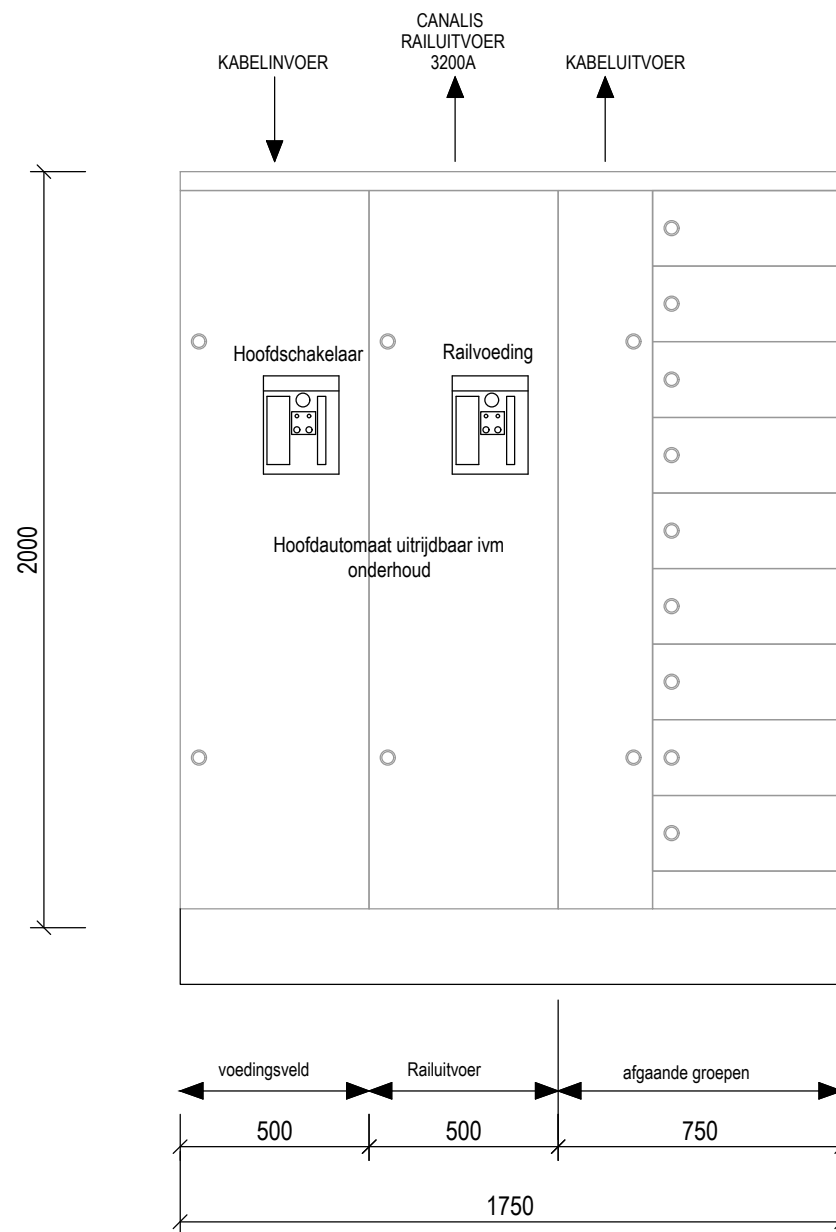

## DEFINITIEF

SWEEGERS <sup>BN</sup><sub>DE</sub> BRUIJN B.V.

d.d.: 18-02-2022

GEA GRASSO, DEN BOSCH

Herbestemming bijgebouwen

ENERGIE VOORZIENINGEN

DETAIL HVK



Sweegers en de Bruijn bv  
's-Hertogenbosch  
Europalaan 12g - 5232 BC  
088 030 7300  
www.swebbru.nl  
info@swebbru.nl

telefoon  
internet  
email

Het auteursrecht berust bij Sweegers en de Bruijn bv. Ontvangers moeten toestemming hebben, voordat zij tot geheel of gedeeltelijk vermenigvuldigen overgaan en/of de inhoud aan derden openbaren. Alle rechten voorbehouden.

|               |                      |
|---------------|----------------------|
| SCHAAL        | 1:20                 |
| FORMAAT       | A3                   |
| GETEKEND      | MINO                 |
| GECONTROLEERD | JEIS                 |
| GEZIEN        | VIAN                 |
| WERKNUMMER    | DATUM                |
| 19440ALG      | 18-02-2022           |
| BLADNUMMER    | ED-3600              |
| File:         | ED-3600-19440ALG.dwg |
| Xref:         | n.v.t.               |