


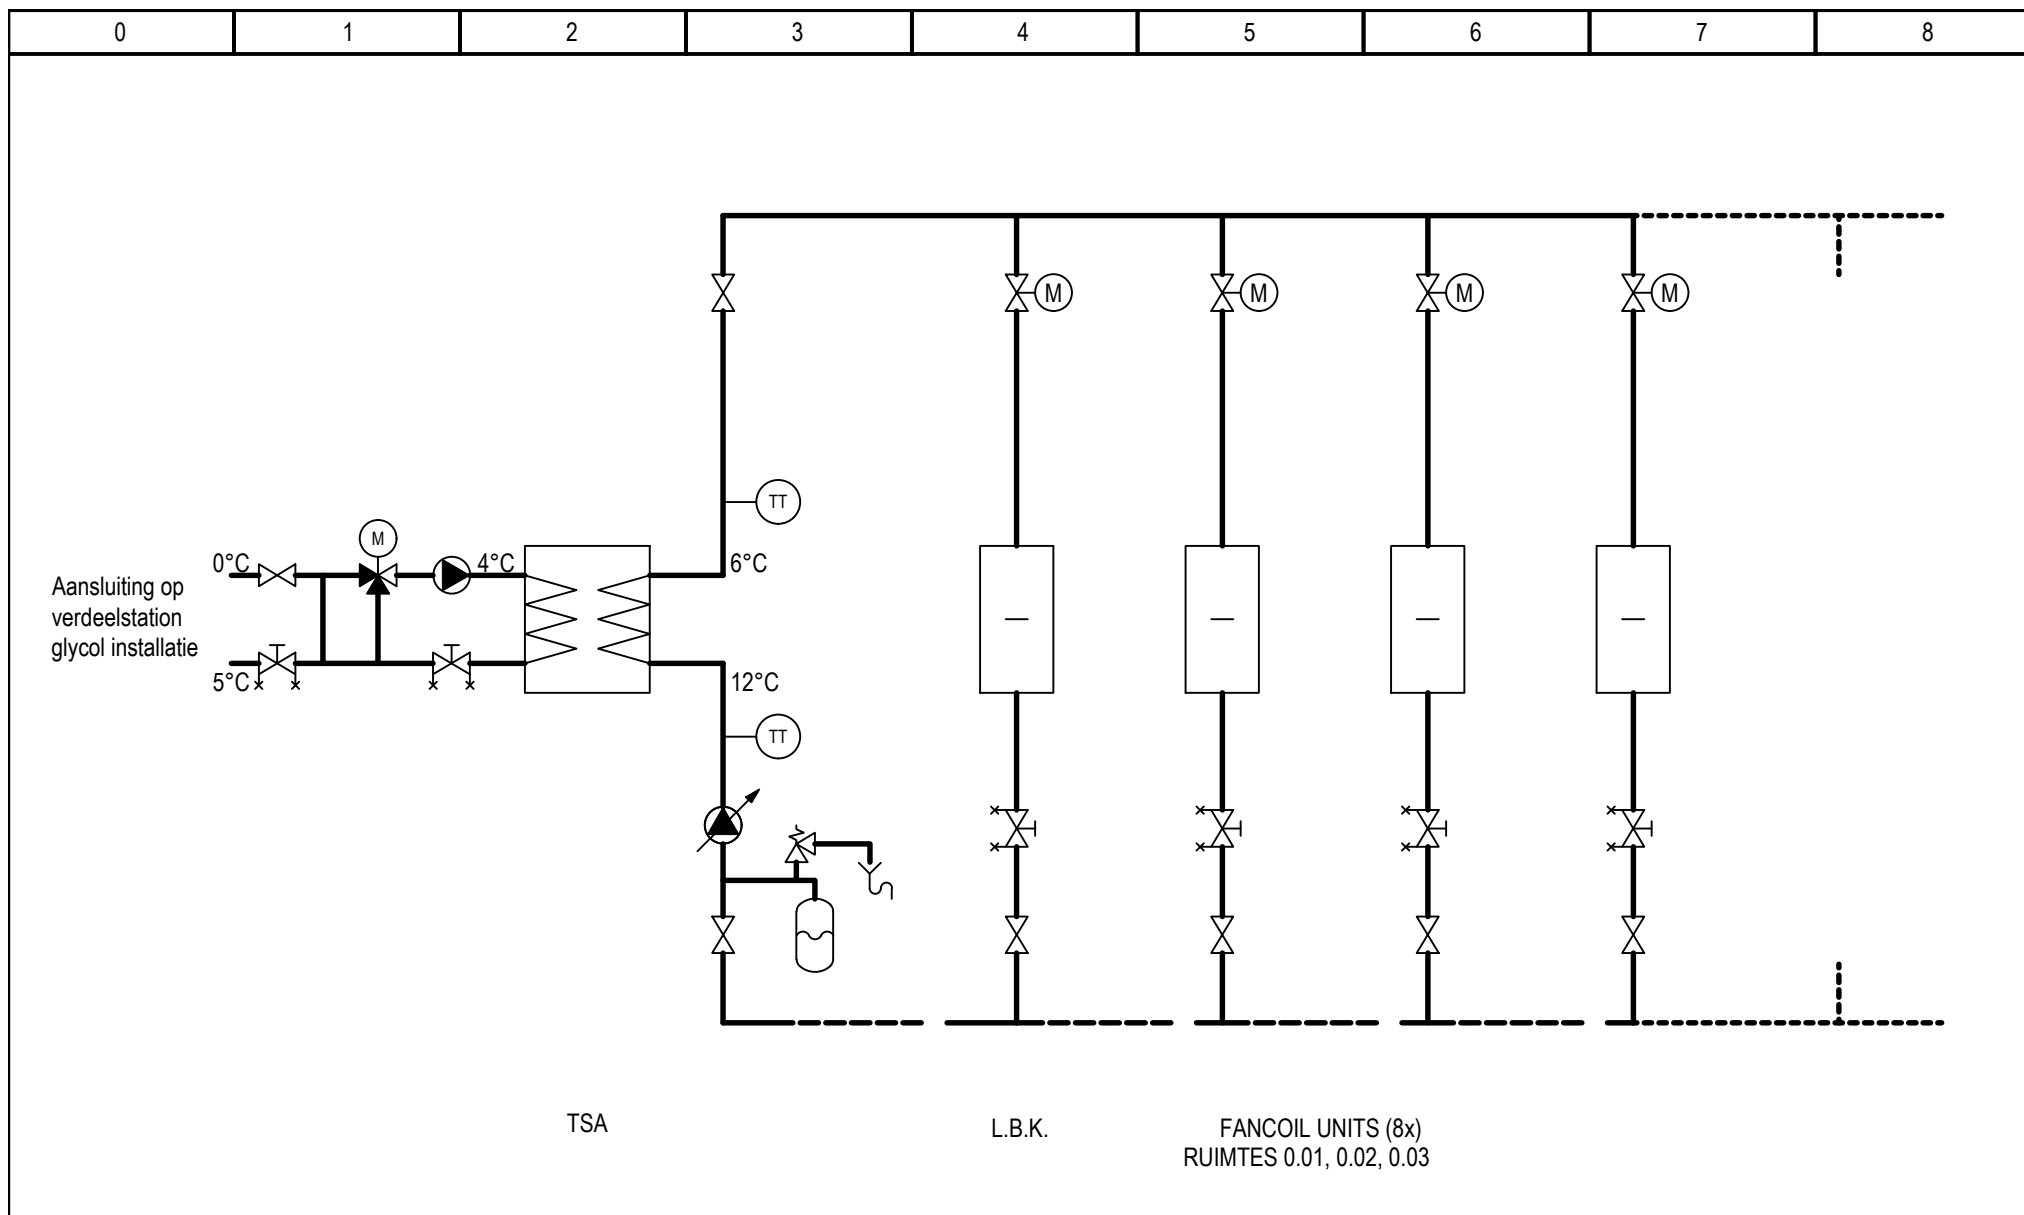

 INGENIEURS SWEEGERS EN DE BRUIJN	Sweegers en de Bruijn bv 's-Hertogenbosch Europalaan 12g - 5232 BC 088 030 7300 www.sweb.ru.nl info@sweb.ru.nl telefoon internet email	GEA GRASSO, DEN BOSCH	SCHAAL	n.v.t.	WERKNUMMER 19440ALG	DATUM 18-2-2022
		PRINCIPESCHEMA	FORMAAT	A4		
		KOELING WERKPLAATSEN	GETEKEND	RB		
		WERKTUIGKUNDIGE INSTALLATIE	GECONTROLEERD	RF	BLADNUMMER WD-2200	
				GEZIEN		
				File: WB-2300-19440ALG.dwg Xref: n.v.t.		