


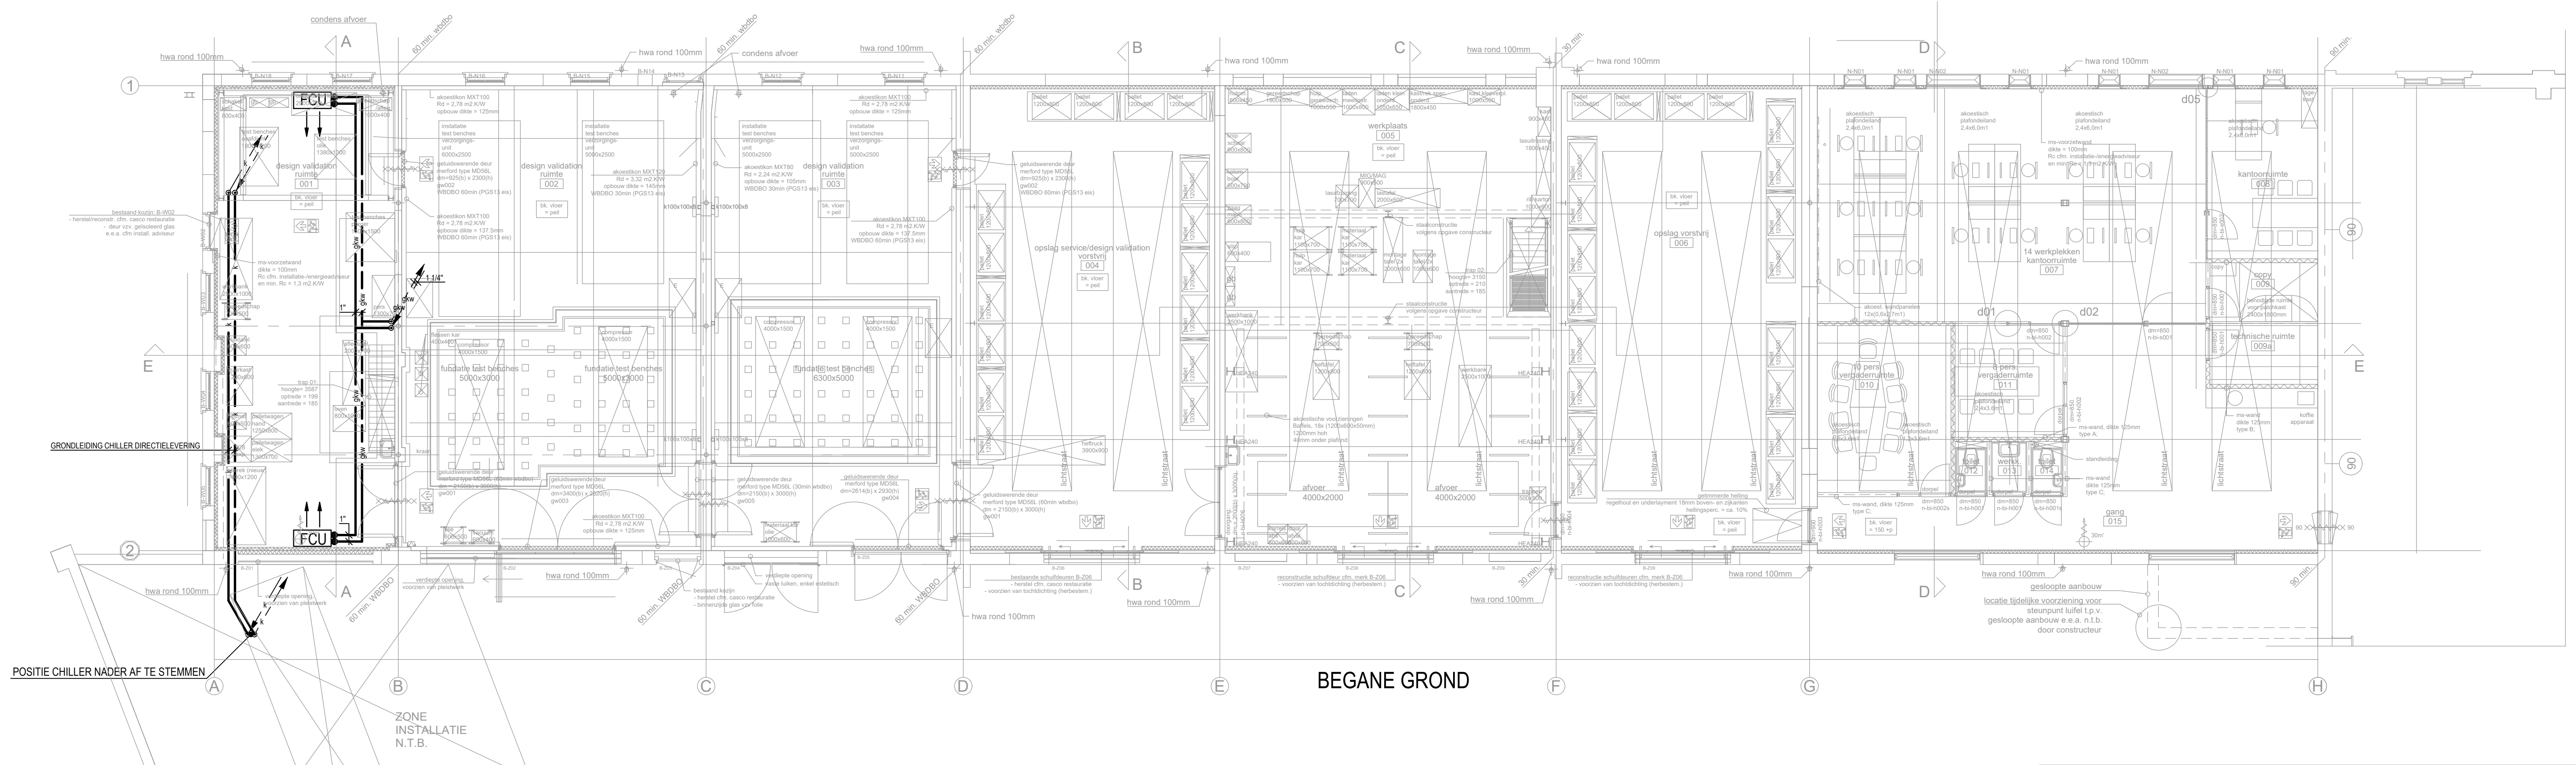

GEA GRASSO, DEN BOSCH		SCHAAL	1:100
Herbestemming bijgebouwen		FORMAAT	A1
Werktuigkundige Installatie		GETEKEND	RB
KOELINSTALLATIE BEGANE GROND		GECONTROLEERD	RF
		GEZEN	VK
		WERKNUMMER	DATUM
		19440ALG	18-02-2022
		BLADNUMMER	
		WD-3200	
INGENIEURSWEEGERS DE BRUIJN		Sweegers en de Bruijn bv 's-Hertogenbosch Europalaan 12g - 5232 BC telefoon 088 030 7300 internet www.swebu.nl email info@swebu.nl	
Het auteursrecht berust bij Sweegers en de Bruijn bv. Ontwerpers mogen toestemming hebben, voordat zij het geheel of gedeeltelijk verspreiden of overgaan en/of de inhoud aan derden openbaren. Alle rechten voorbehouden.		File: WD-3400-19440ALG Xref: B0003-19440ALG	