


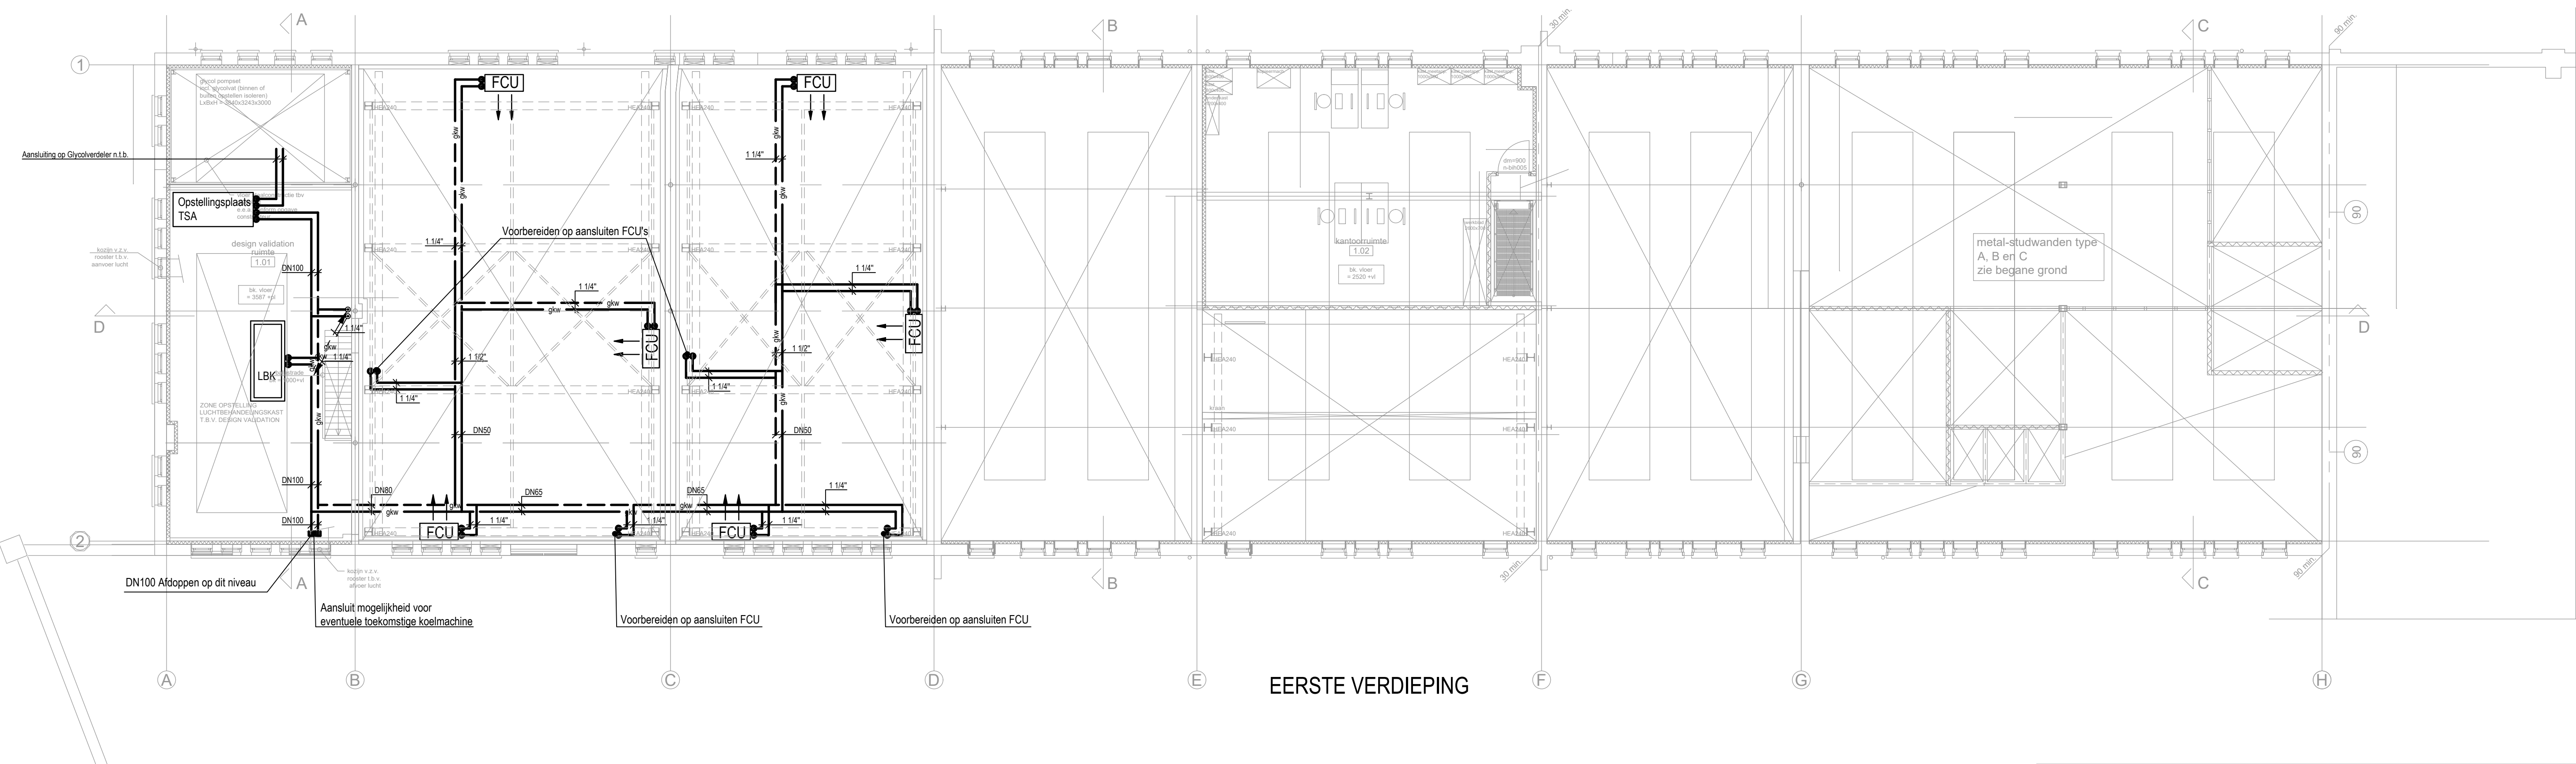

GEA GRASSO, DEN BOSCH		SCHAAL	1:100
Herbestemming bijgebouwen		FORMAAT	A1
Werktuigkundige installatie		GETEKEND	RB
KOELING EERSTE VERDIEPING		GECONTROLEERD	RF
INGENIEURS SWEEGERS DE BRUIJN Her auteursrecht berust bij Sweegers en de Bruijn bv. Ontwerpers moeten toestemming hebben, voordat zij het geheel of gedeeltelijk verspreiden of overgaan ervan de inhoud aan derden openbaren. Alle rechten voorbehouden. Sweegers en de Bruijn bv 's-Hertogenbosch Europalaan 12g - 5232 BC telefoon 088 030 7300 internet www.swebru.nl email info@swebru.nl		GEZEN	VK
		WERKNUMMER	DATUM
19440ALG		18-02-2022	
BLADNUMMER		WD-3201	
		File	WD-3201-19440ALG
		Xref	B0003-19440ALG