



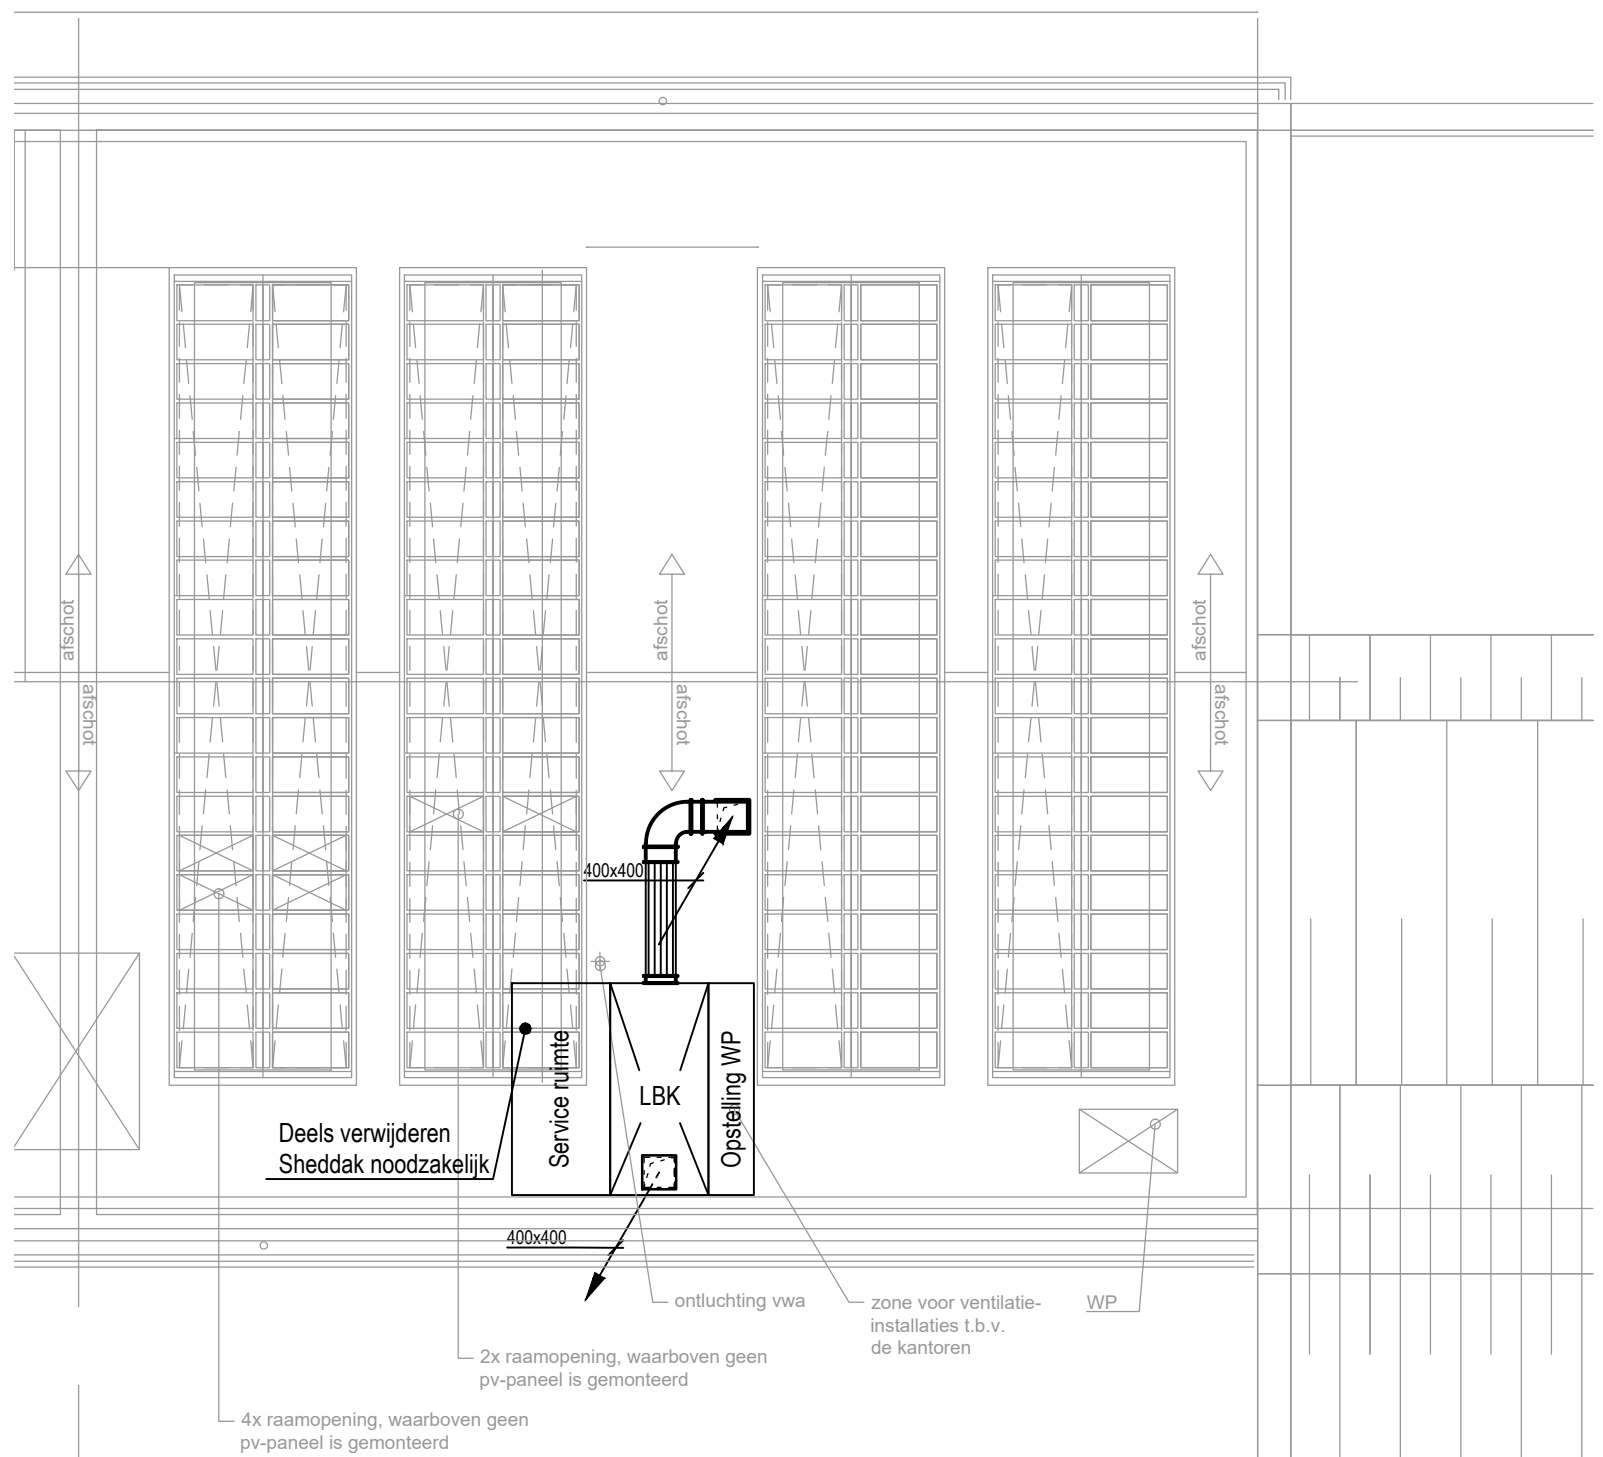

DAK

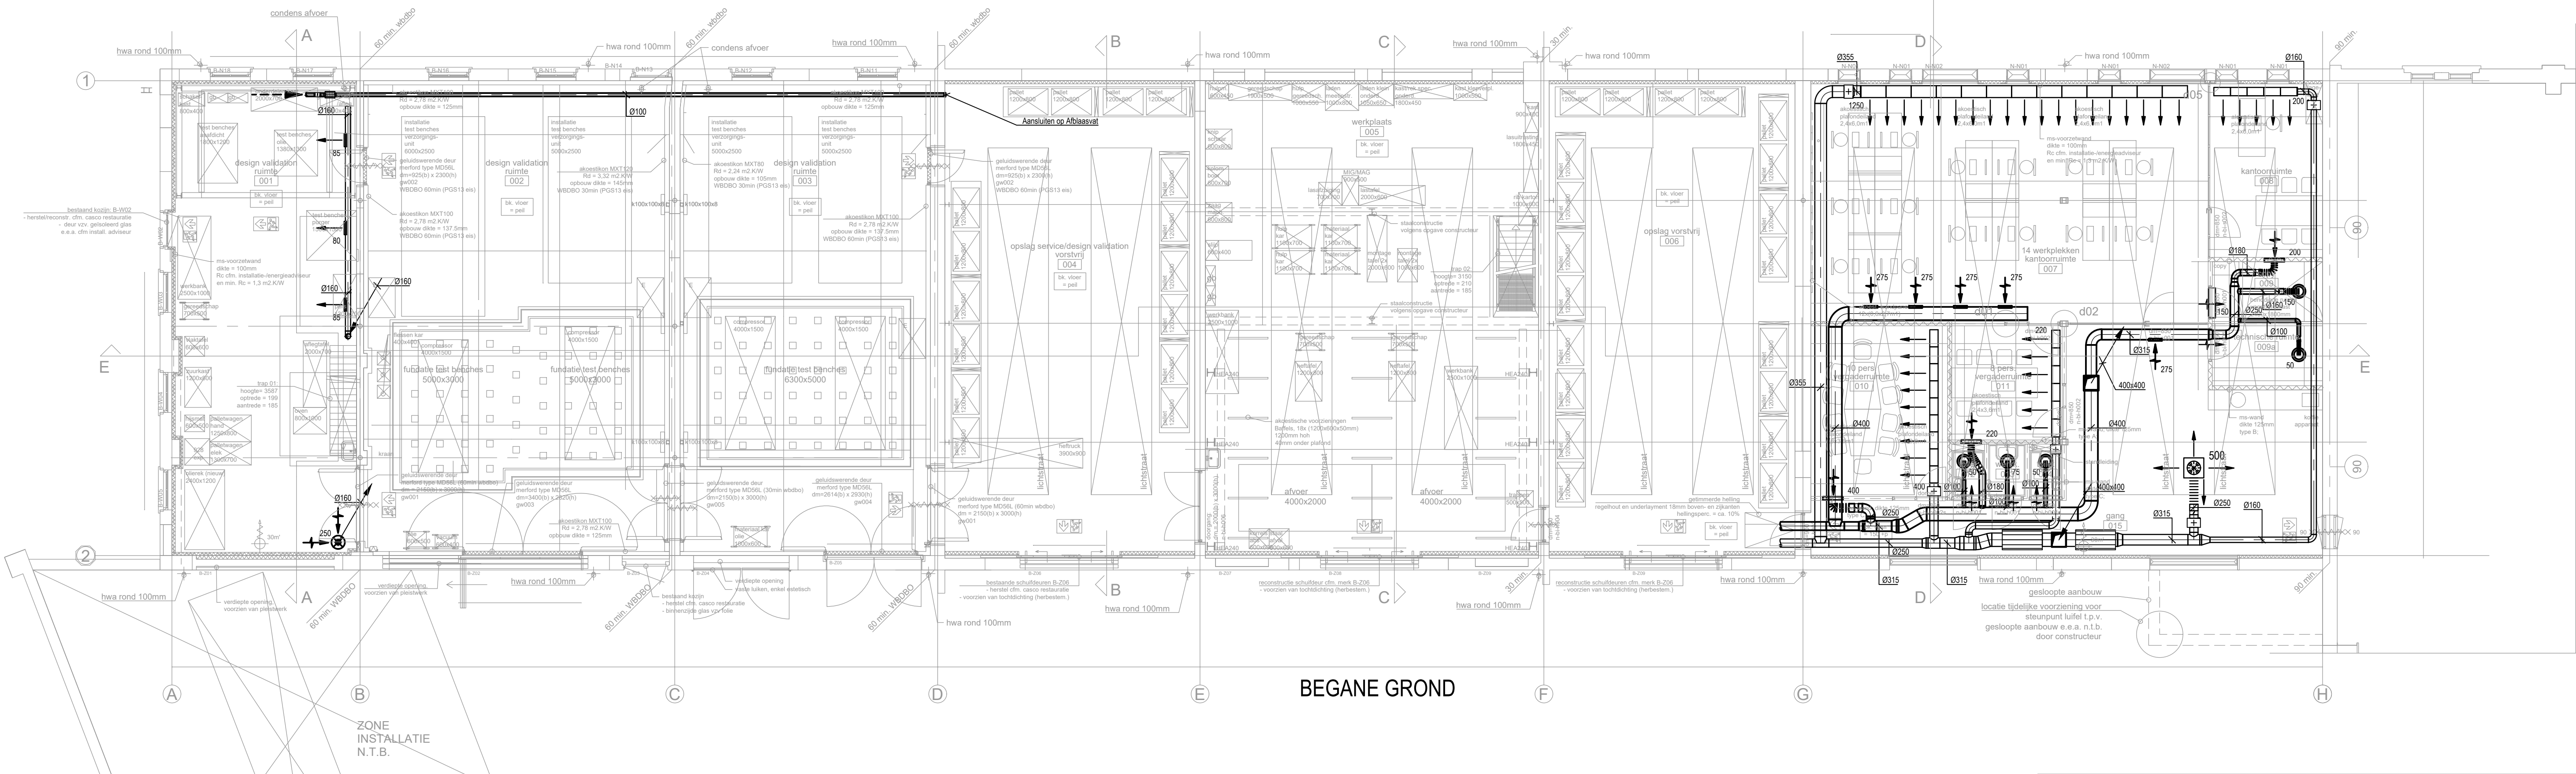

BEGANE GROND

GEA GRASSO, DEN BOSCH		SCHAAL	1:100
Herbestemming bijgebouwen		FORMAAT	A1
Werktuigkundig		GETEKEND	RB
Ventilatie begane grond		GECONTROLEERD	RF
		GEZEN	VK
		WERKNUMMER	DATUM
		19440ALG	18-02-2022
		BLADNUMMER	
		WD-3300	
Hier automatisch benut bij Sweegers en de Bruijn bv. Ontwerpers moeten toestemming hebben, voordat zij het geheel of gedeeltelijk verspreiden of overgaan en/of de inhoud aan derden openbaren. Alle rechten voorbehouden.		File: WD-3300-19440ALG Xref: B0003-19440ALG	



Sweegers en de Bruijn bv
's-Hertogenbosch
Europalaan 12g - 5232 BC
telefoon 088 030 7300
internet www.swebu.nl
email info@swebu.nl