
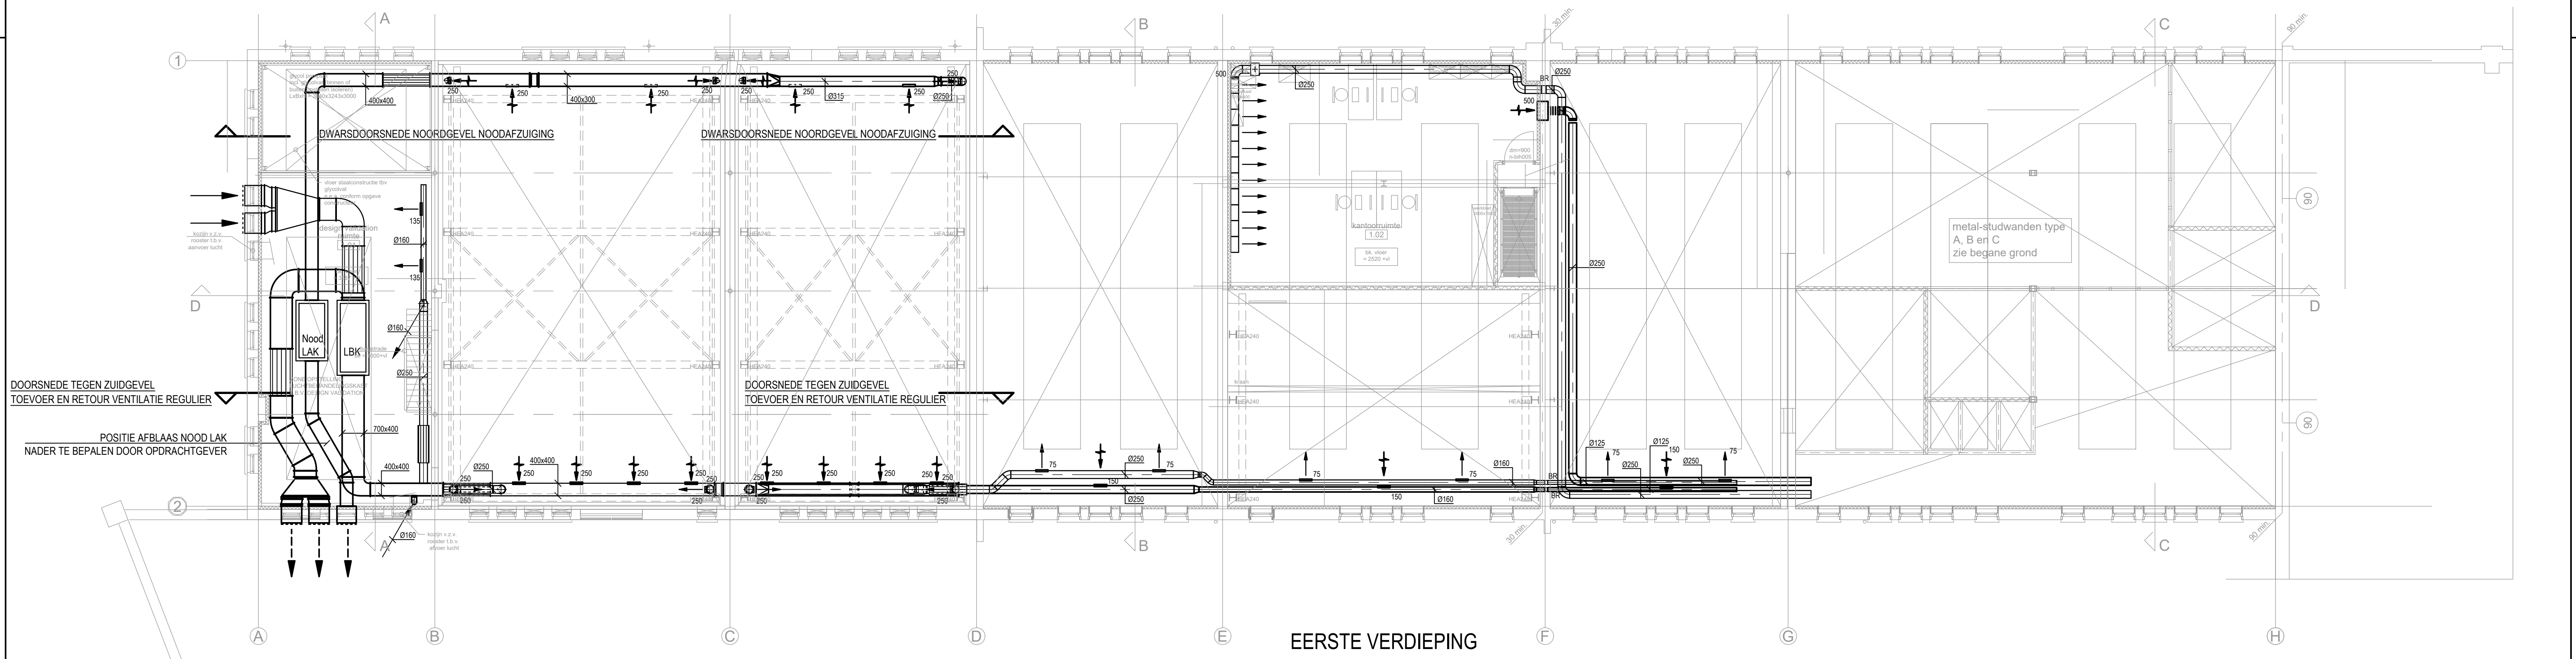
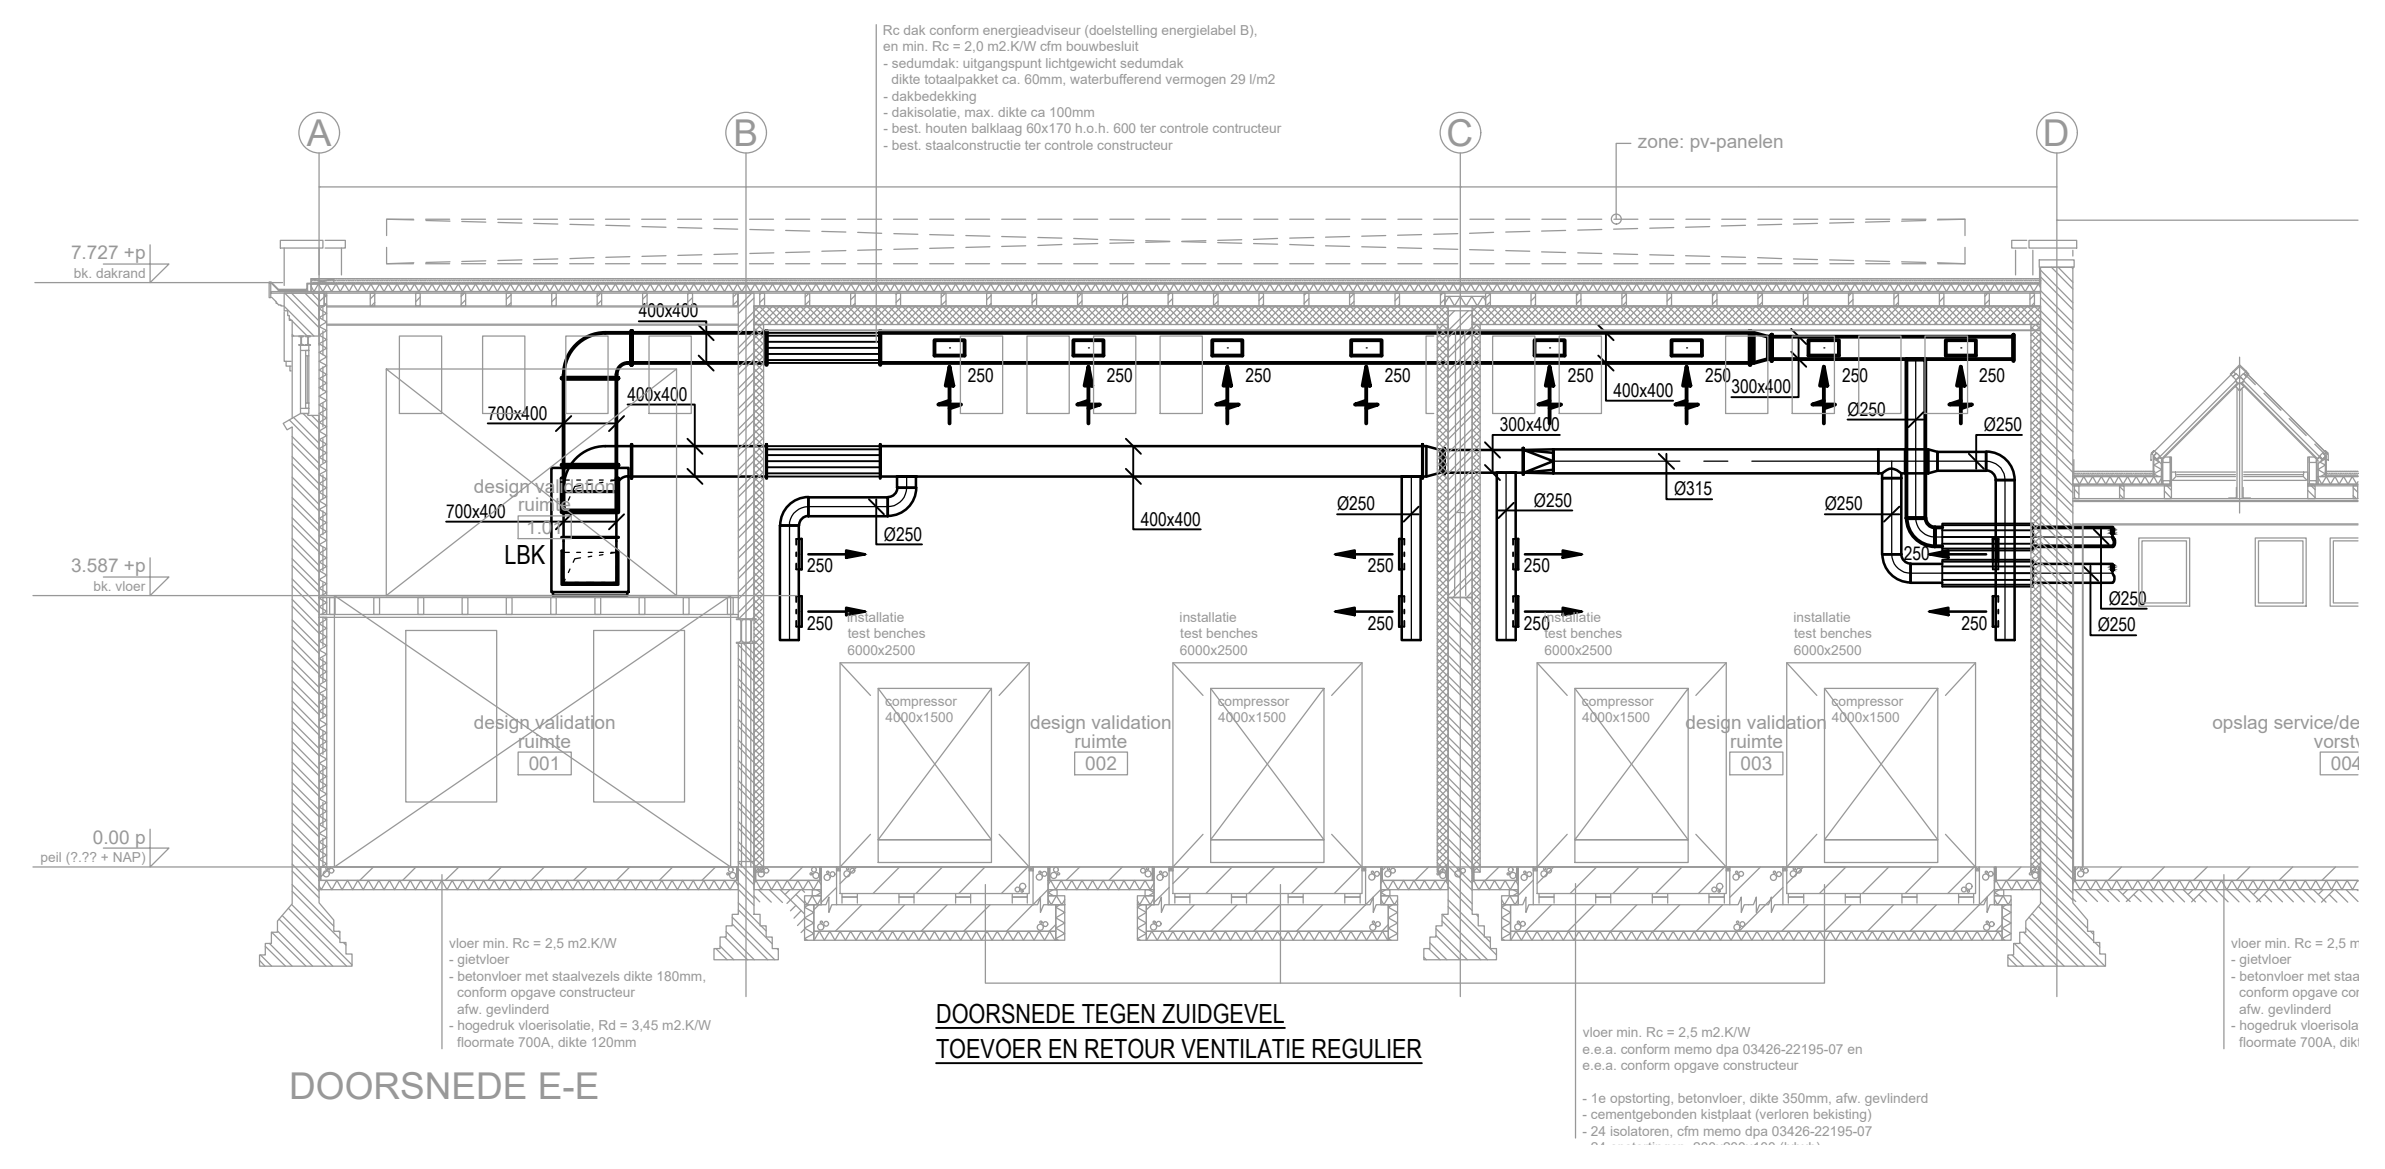


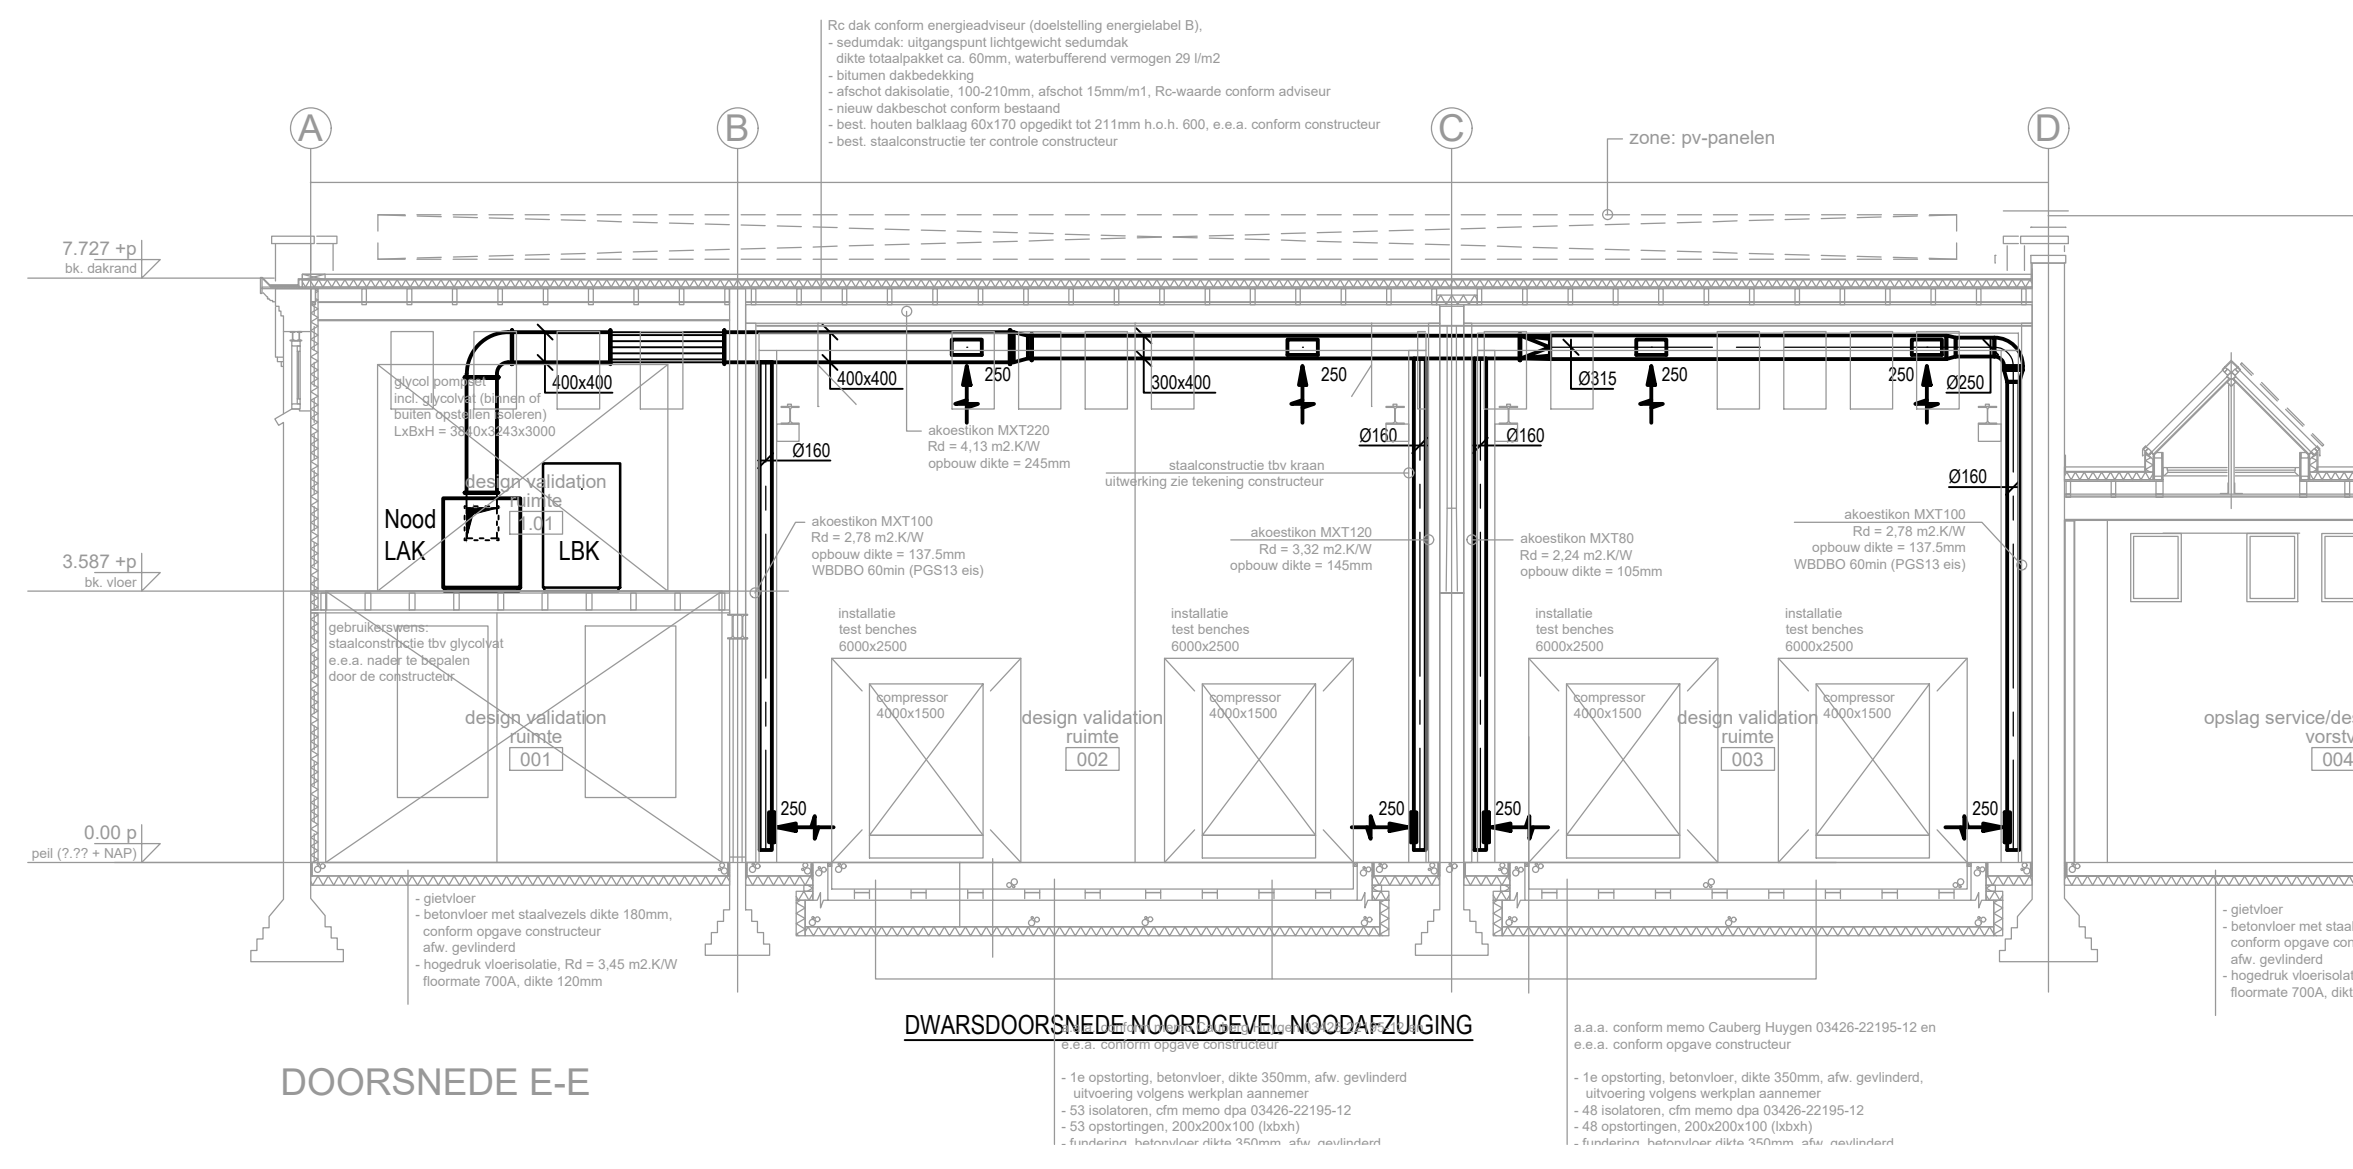

GEA GRASSO, DEN BOSCH		SCHAAL	1:100
Herbestemming bijgebouwen		FORMAAT	A1
Werktuigkundig		GETEKEND	RB
Ventilatie eerste verdieping		GECONTROLEERD	RF
		GEZEN	VK
		WERKNUMMER	DATUM
		19440ALG	18-02-2022
		BLADNUMMER	
		WD-3301	
Sweegers en de Bruijn bv 's-Hertogenbosch Europalaan 12g - 5232 BC telefoon 088 030 7300 internet www.swebu.nl email info@swebu.nl		File: WD-3301-19440ALG Xref: B0003-19440ALG	