
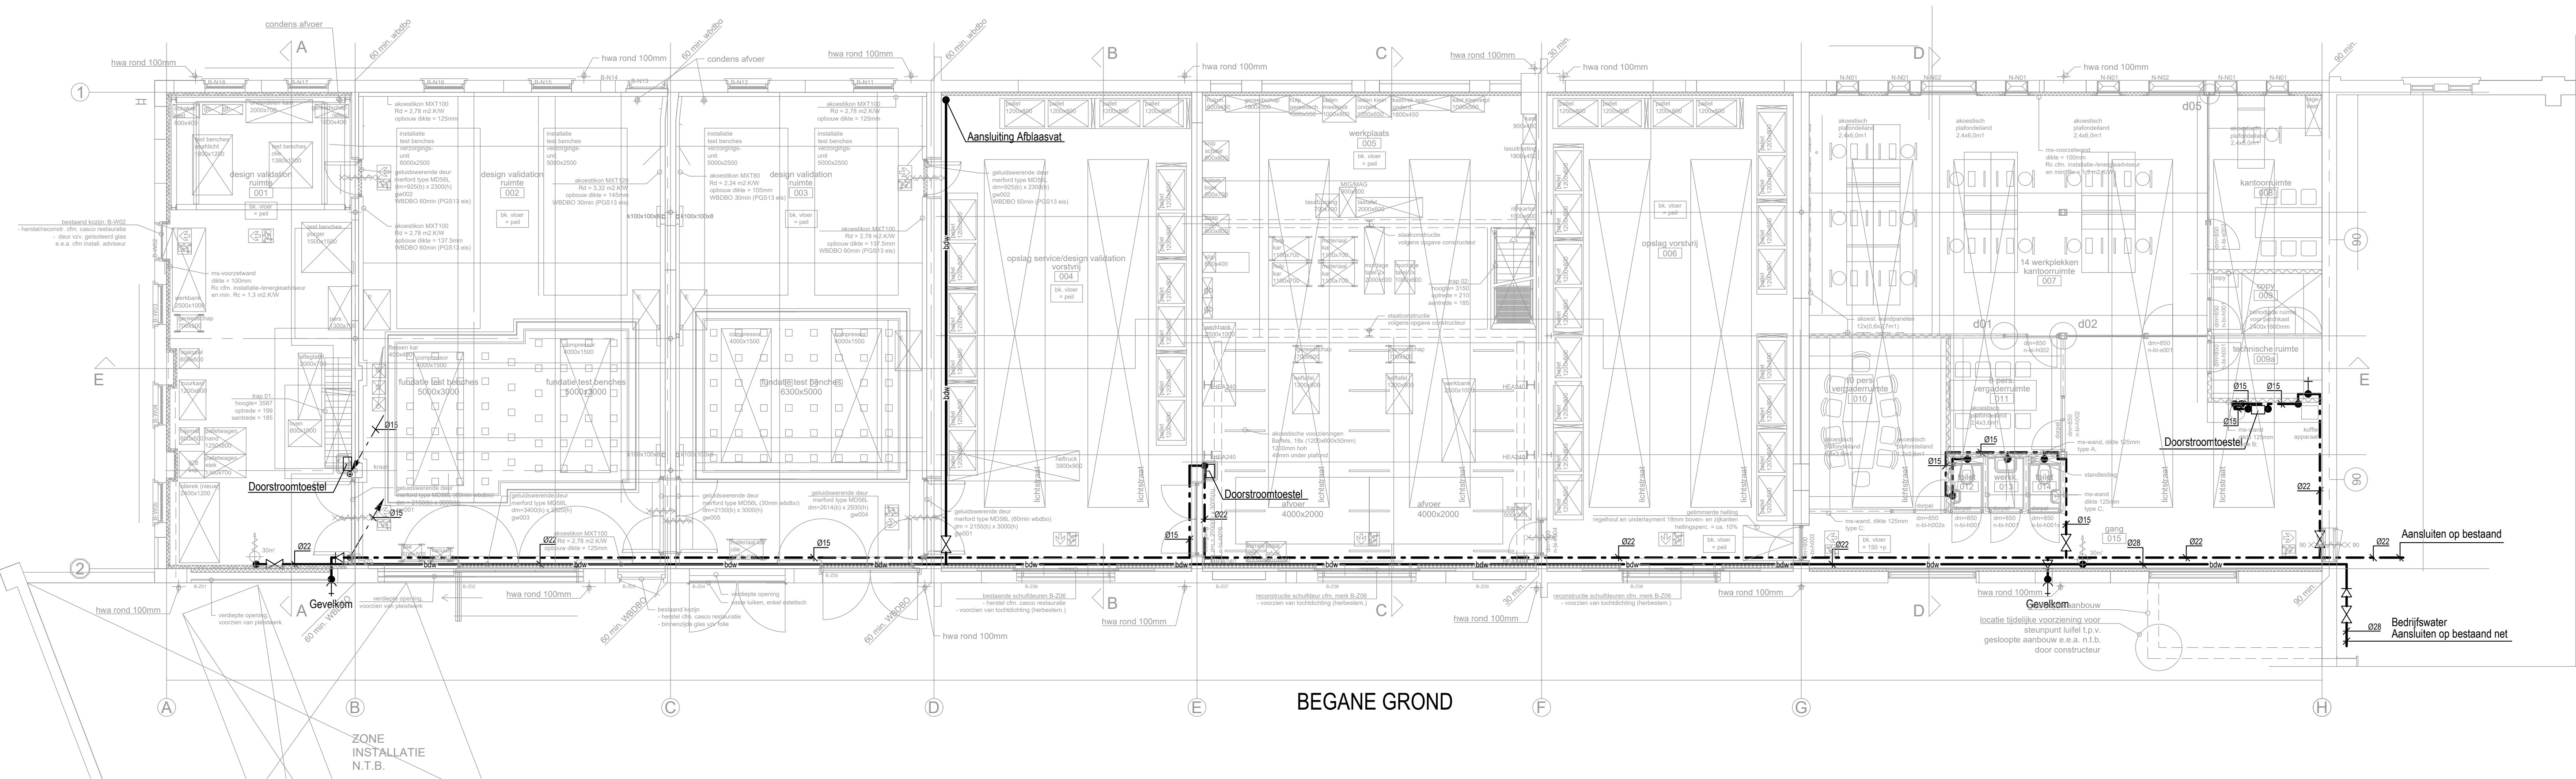


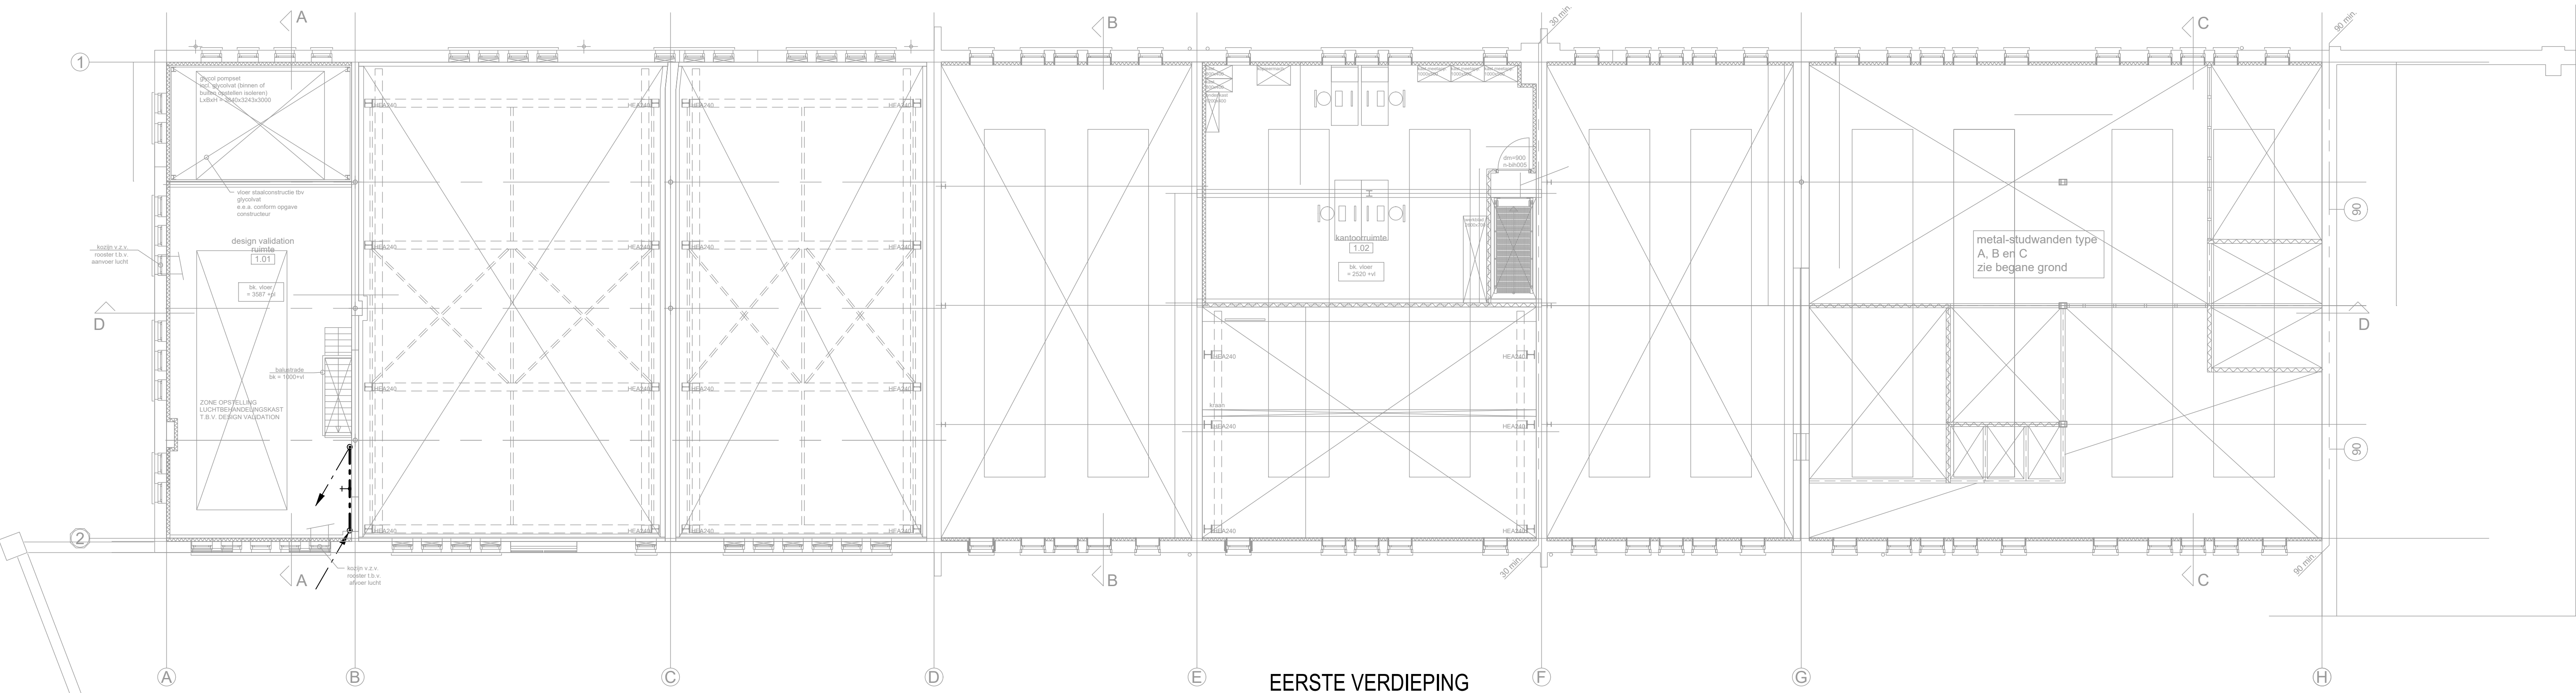

GEA GRASSO, DEN BOSCH		SCHAAL	1:100
Herbestemming bijgebouwen		FORMAAT	A1
Werktuigkundig Installatie		GETEKEND	RB
Sanitaire Installatie		GECONTROLEERD	RF
		GEZEN	VK
		WERKNUMMER	DATUM
		19440ALG	18-02-2022
		BLADNUMMER	
		WD-3400	
		File: WD-3400-19440ALG	
		Xref: B0003-19440ALG	

INGENIEURS

SWEEGERS
DE BRUIJN

Sweggens en de Bruijn bv
's-Hertogenbosch
Europalaan 12g - 5232 BC

telefoon
088 030 7300
internet
www.swebru.nl
email
info@swebru.nl