
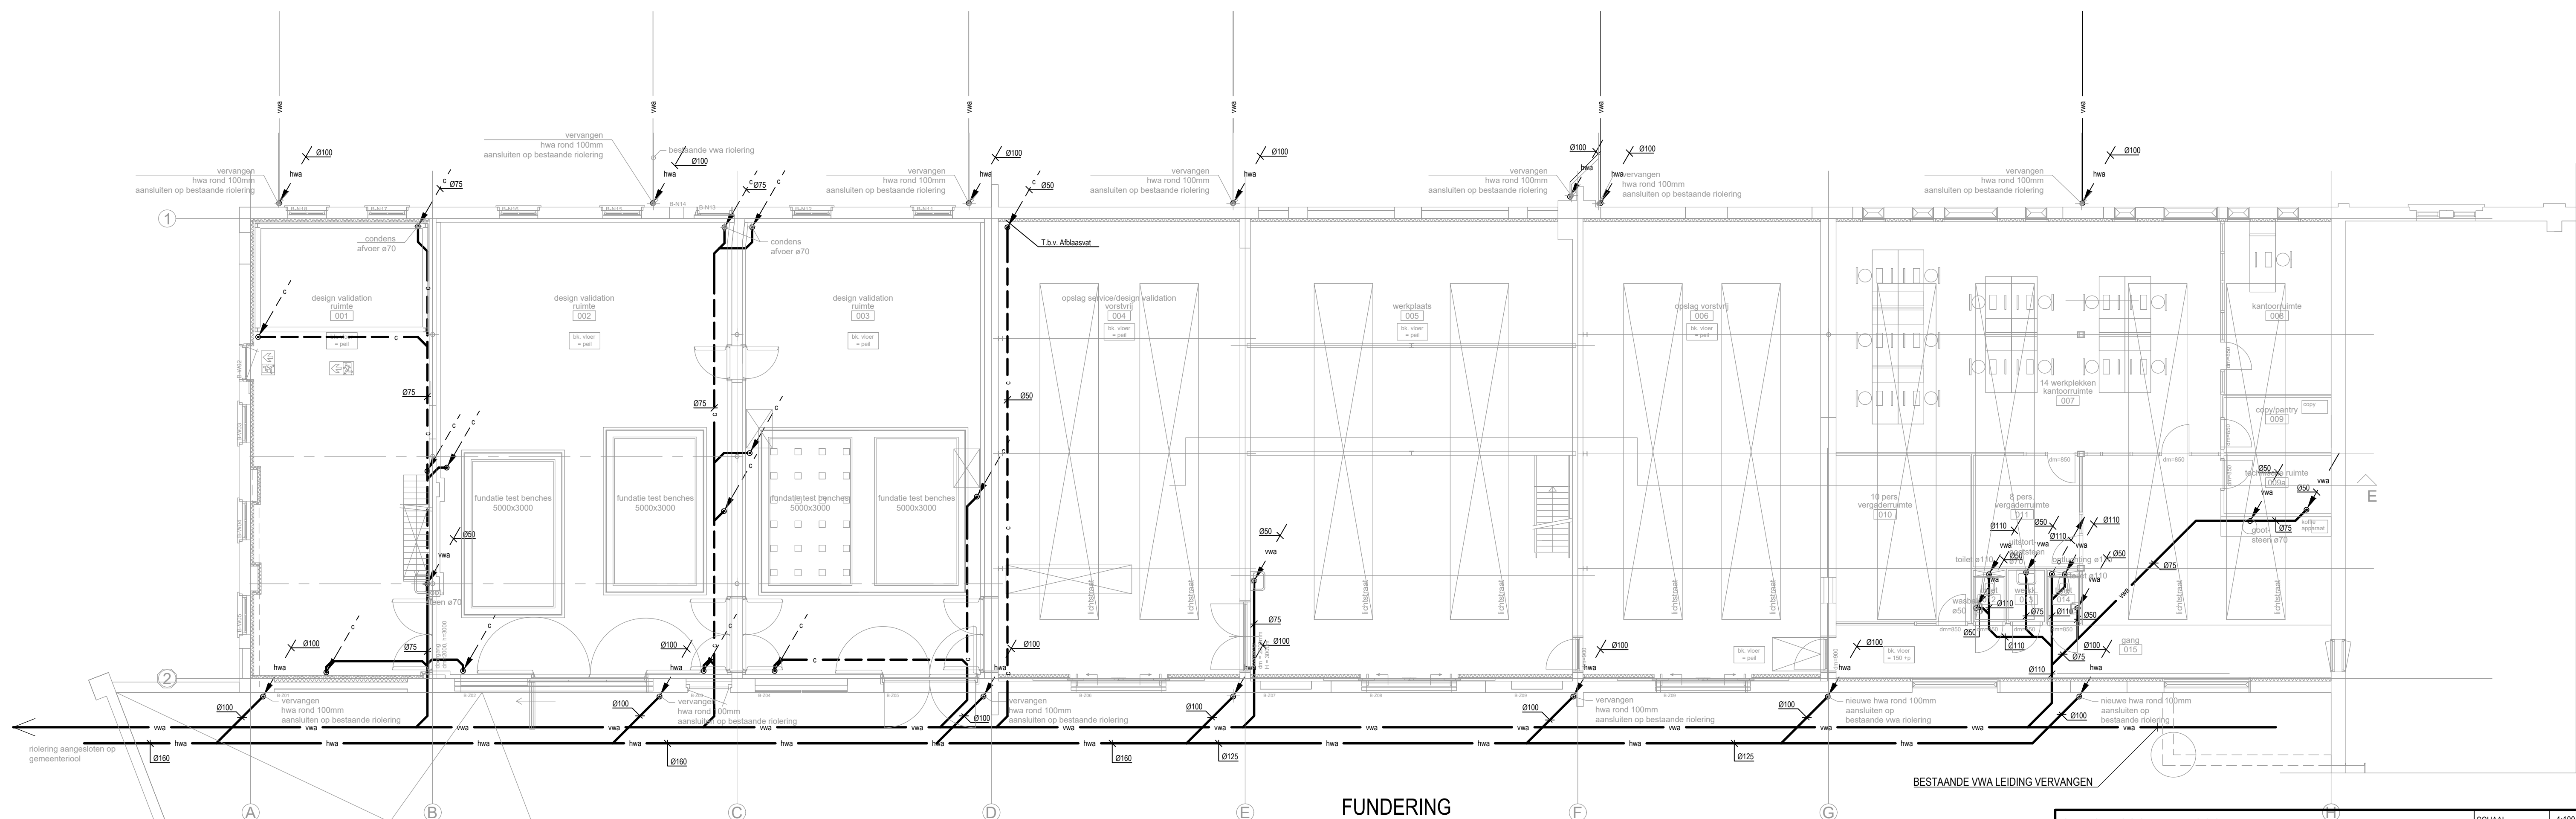


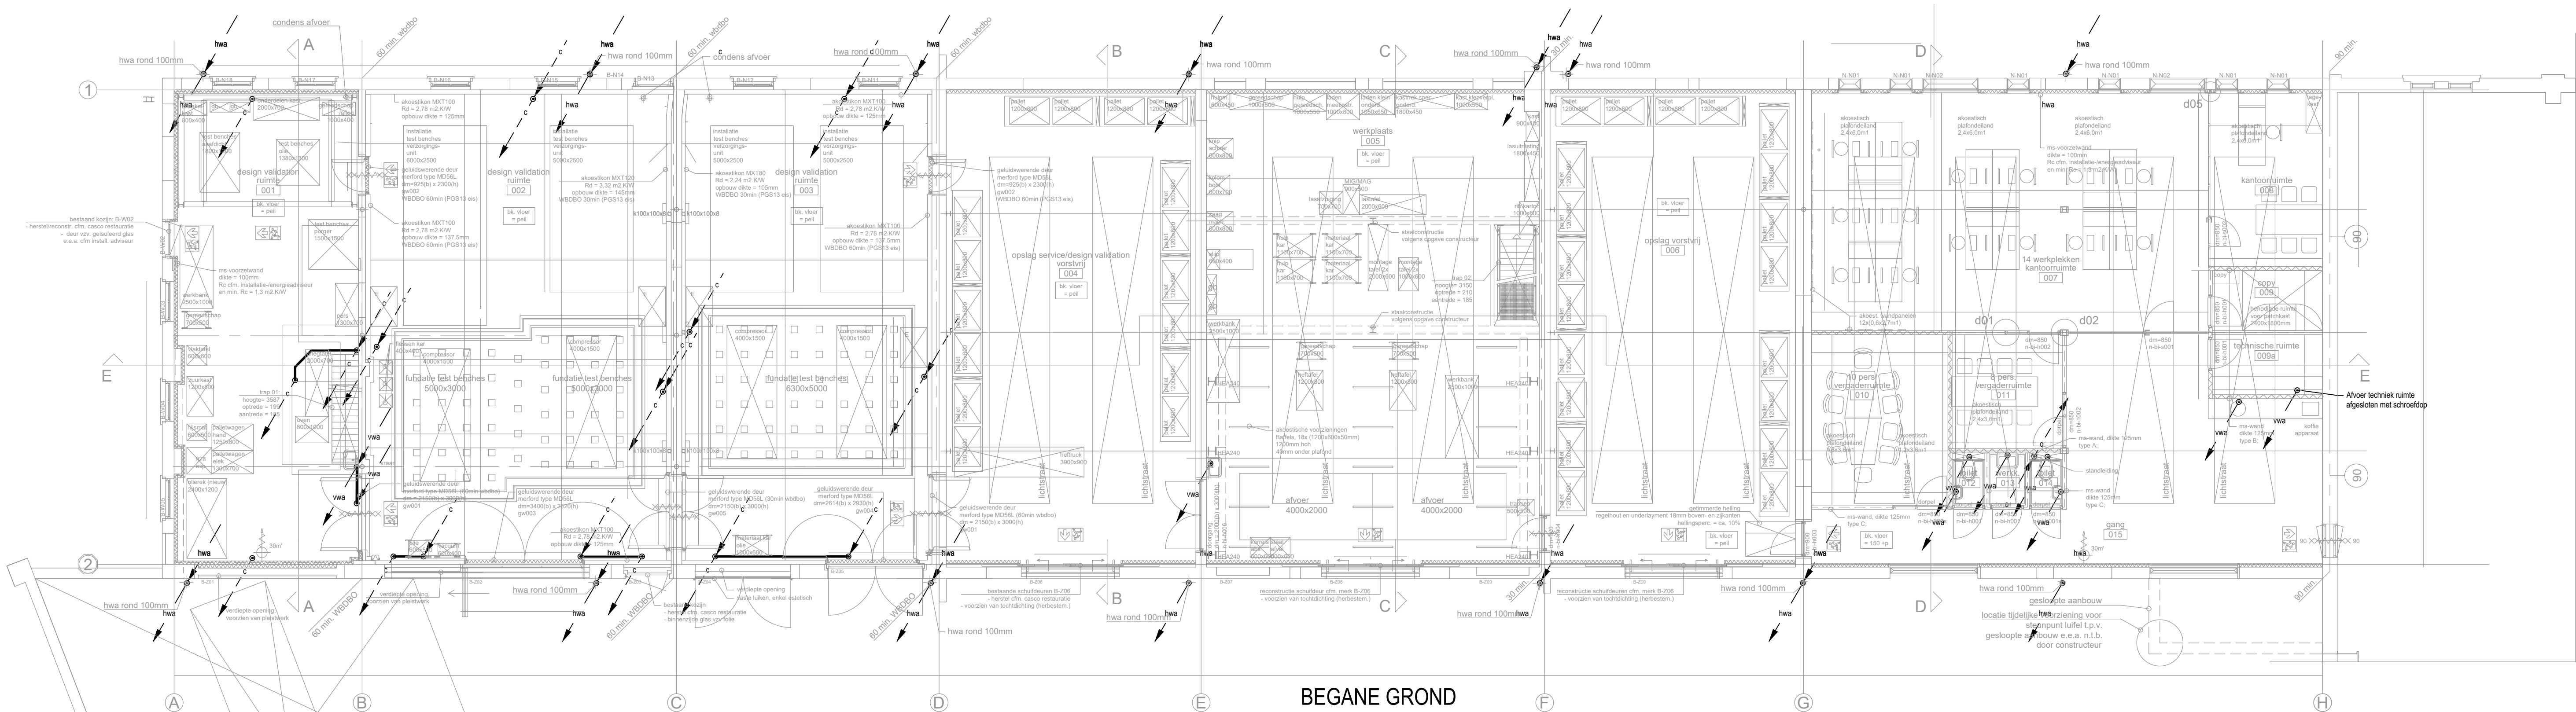

- RENVOL
- vwa NIEUW VUILWATERAFVOERLEIDING
 - hwa NIEUW HEMELWATERAFVOERLEIDING
 - c NIEUW CONDENS-AFVOERLEIDING
 - vwa BESTAAND VUILWATERAFVOERLEIDING

GEA GRASSO, DEN BOSCH		SCHAAL	1:100
Herbestemming bijgebouwen		FORMAAT	A1
Werktuigkundig Installatie		GETEKEND	RB
Vuilwaterafvoer en Hemelwaterafvoer Fundering en Begane Grond		GECONTROLEERD	RF
		GEZEN	VK
		WERKNUMMER	DATUM
		19440ALG	18-02-2022
		BLADNUMMER	WD-3500
INGENIEURS SWEEGERS DE BRUIJN		Sweegers en de Bruijn bv 's-Hertogenbosch Europalaan 12g - 5232 BC 088 030 7300 www.swebu.nl info@swebu.nl	
Het auteursrecht berust bij Sweegers en de Bruijn bv. Ontvangers moeten toestemming hebben, voordat zij het geheel of gedeeltelijk vermenigvuldigen of anderszins openbaar maken van de afbeelding. Alle rechten voorbehouden.		File: WD-3500-19440ALG Xref: B0003-19440ALG	