


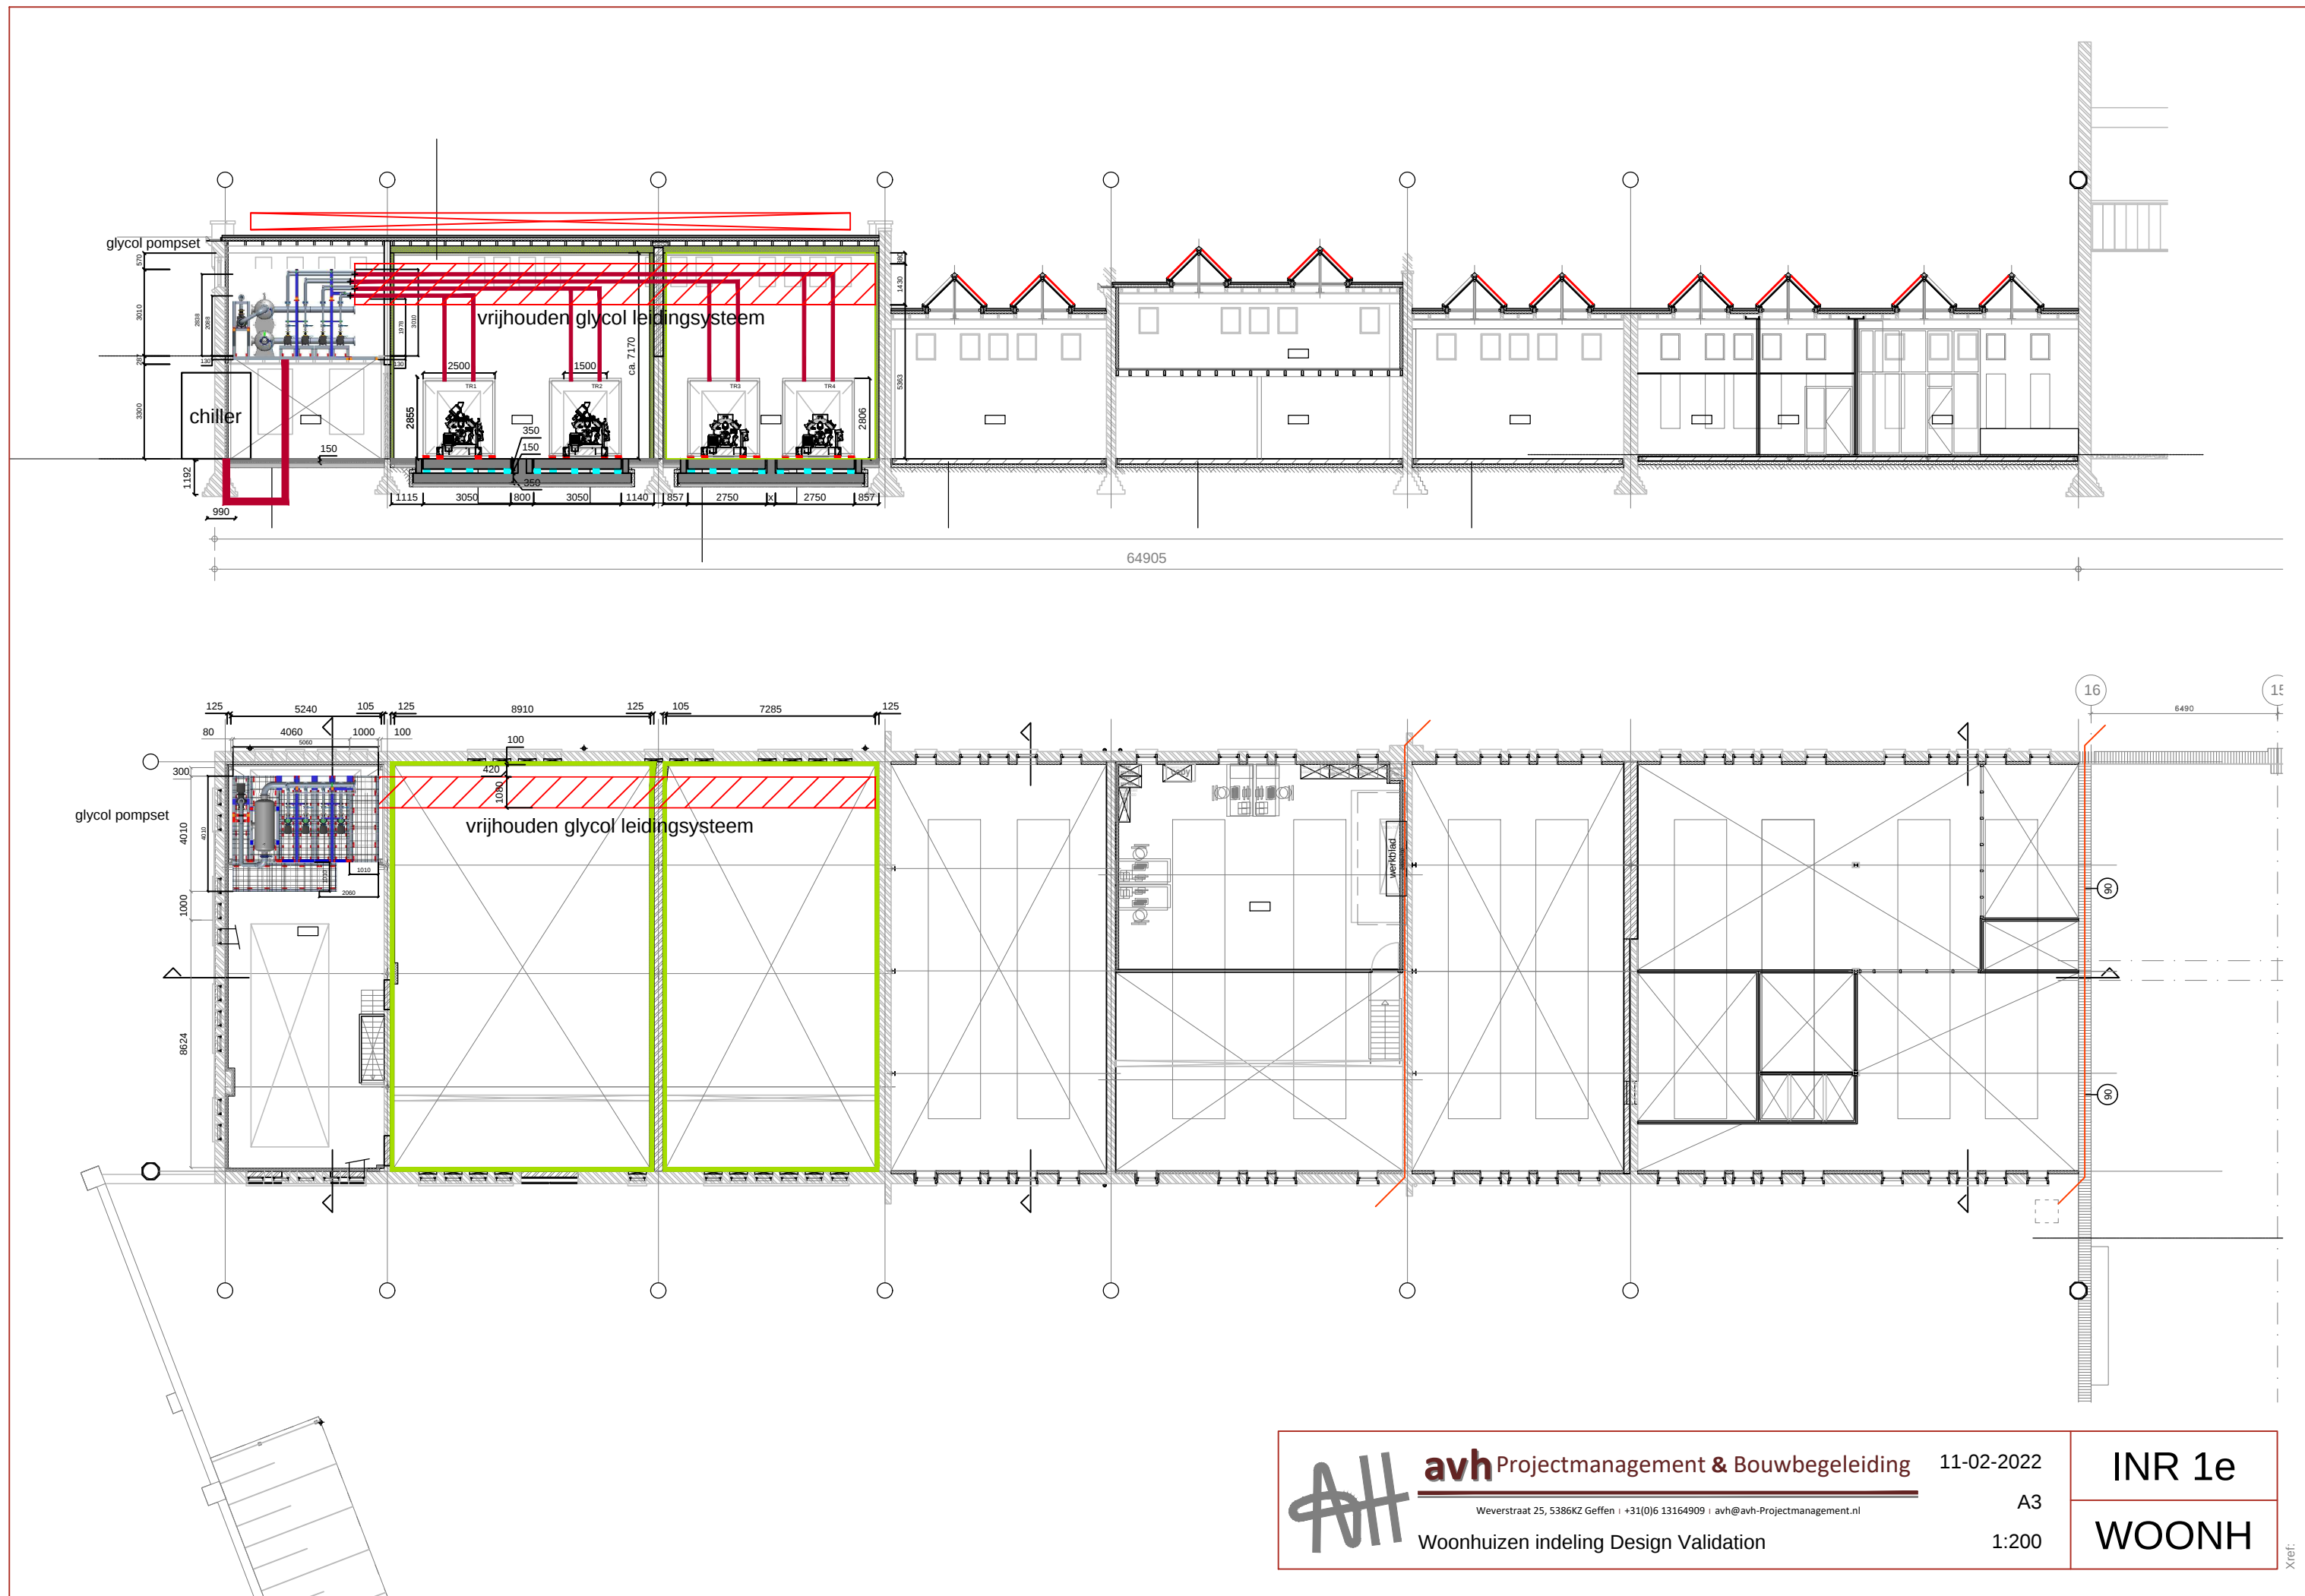

avh Projectmanagement & Bouwbegeleiding

Weverstraat 25, 5386KZ Geffen | +31(0)6 13164909 | avh@avh-Projectmanagement.nl

Woonhuizen indeling Design Validation

11-02-2022

A3

1:200

INR 1e

WOONH

Xref: