


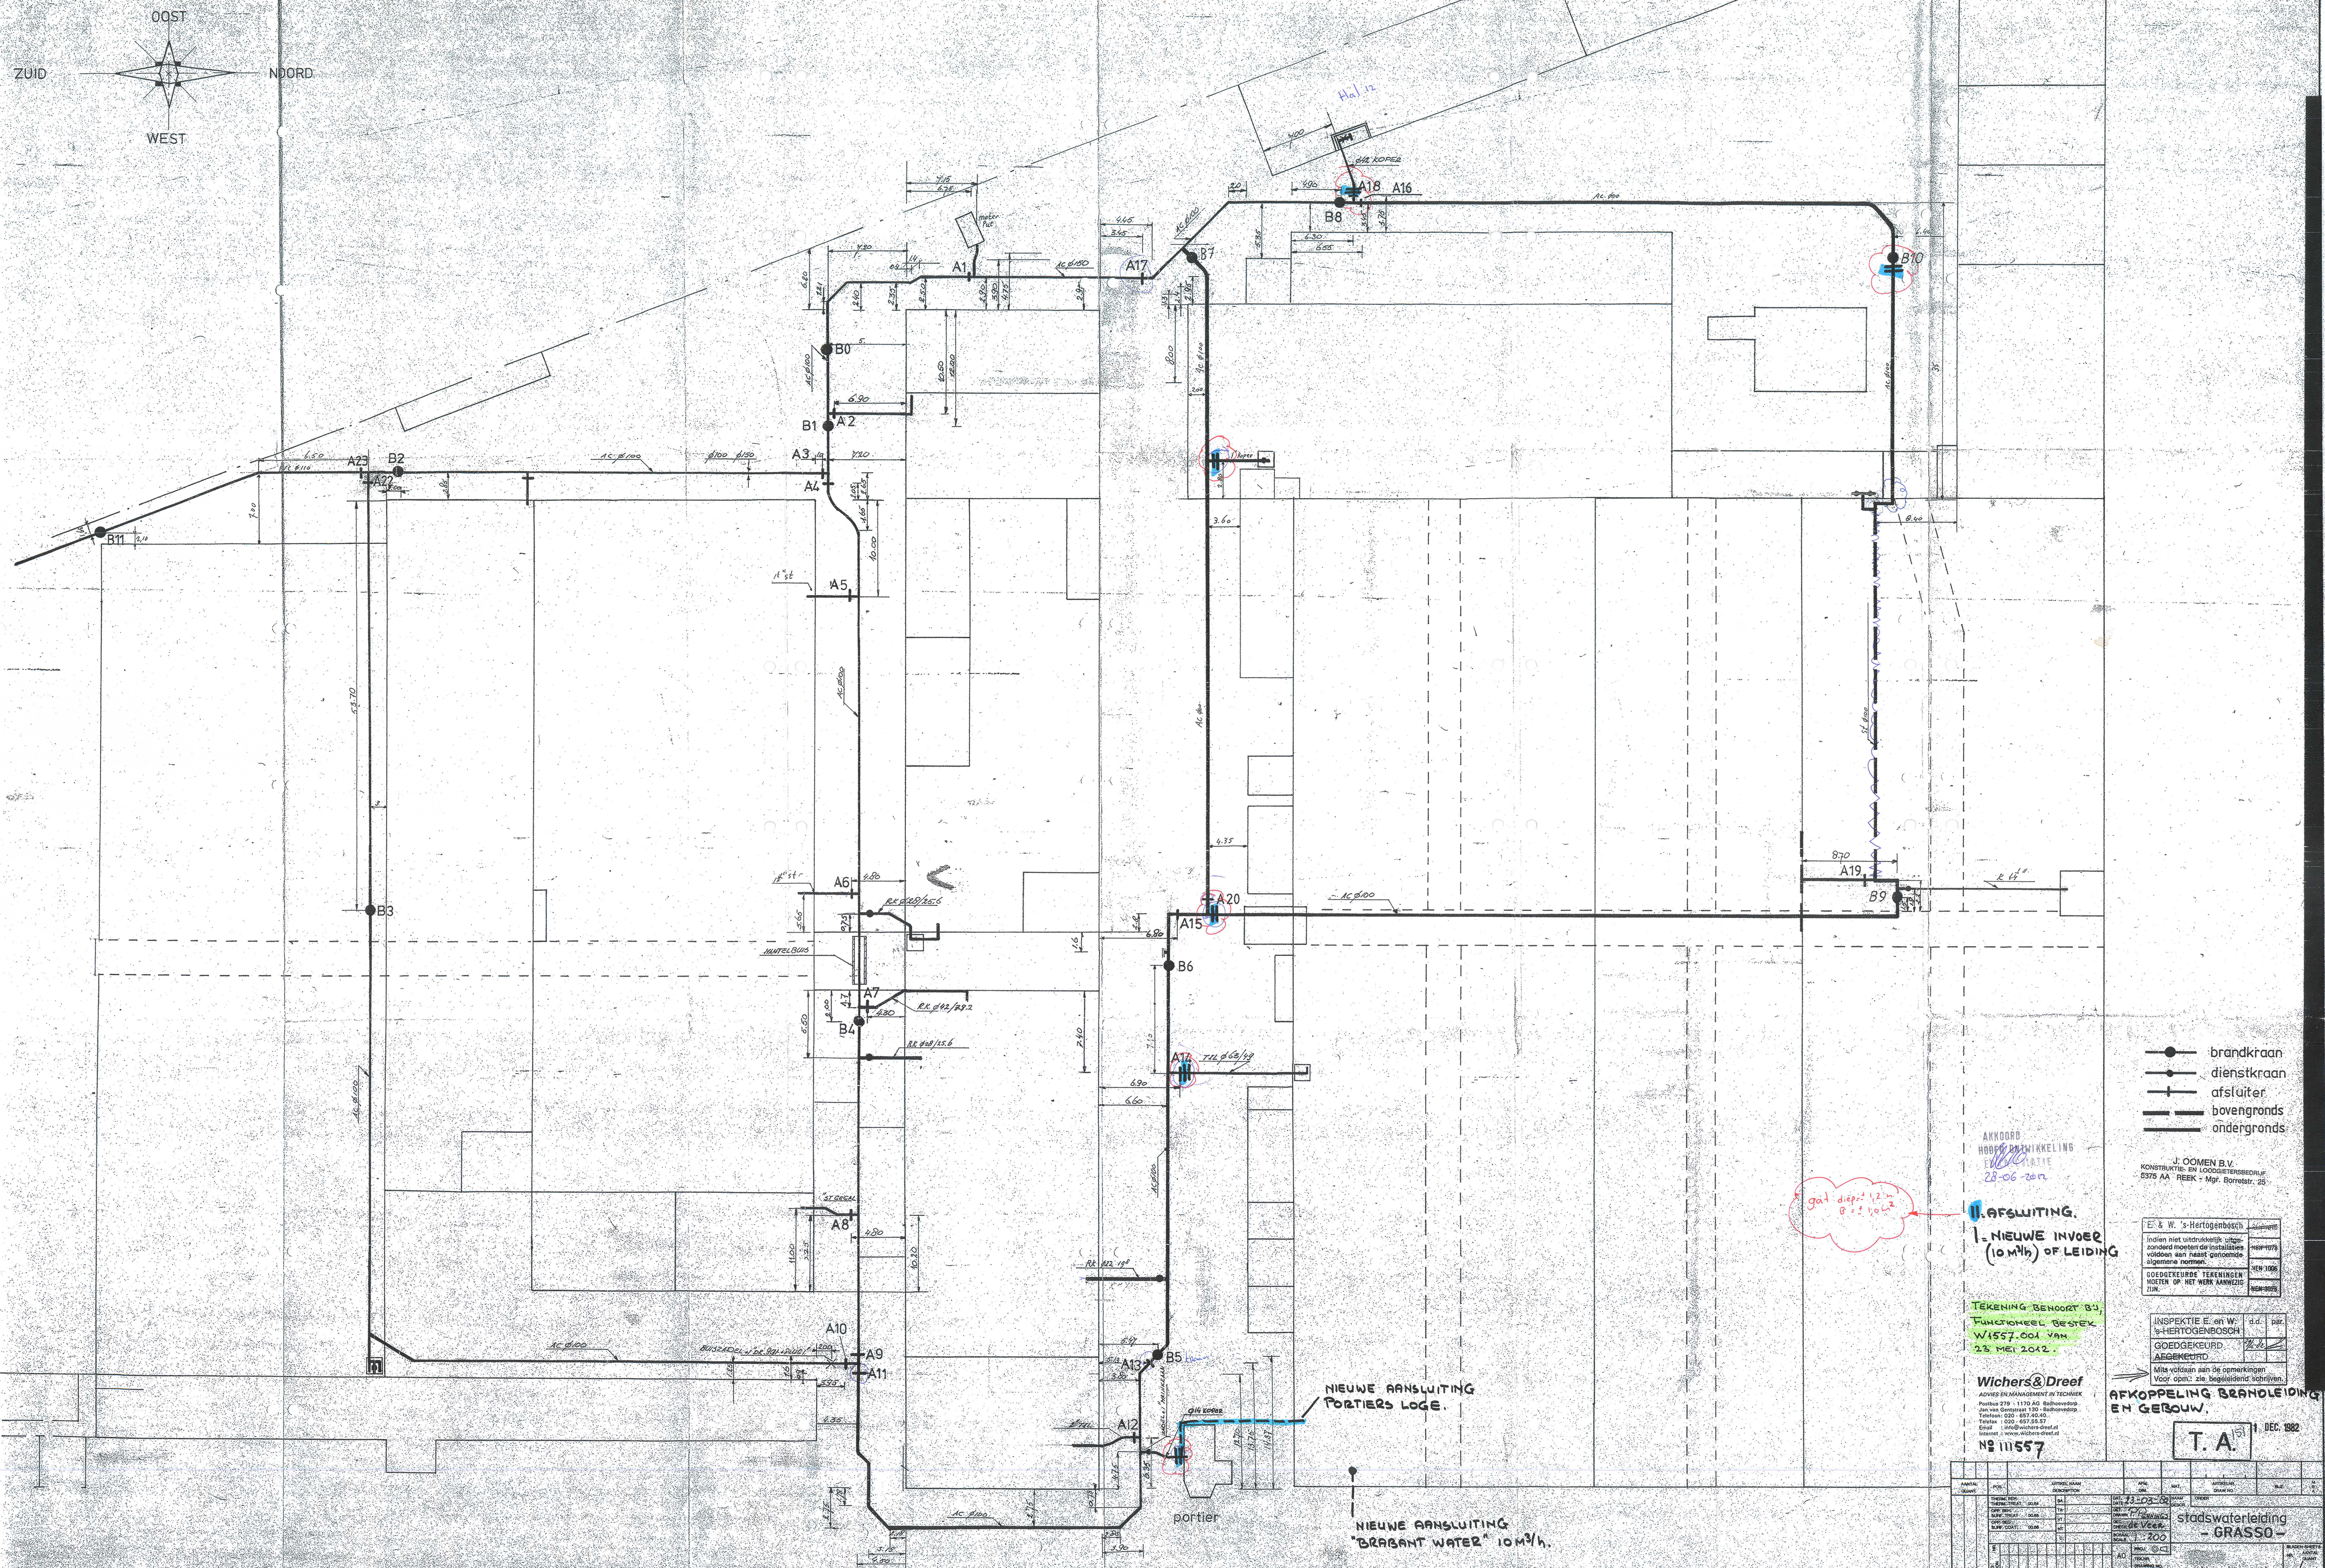

 brandkraan
 dienstkraan
 afsluiter
 bovengronds
 ondergronds

J. OOMEN B.V.
KONSTRUKTIE- EN LOODGIETERSBEDRIJF
5375 AA REEK - Mgr. Borretstr. 25

E. & W. 's-Hertogenbosch	NEW 1073
Indien niet uitdrukkelijk uitgesproken, moeten de installaties voldoen aan naast genoemde algemene normen.	NEW 1006
GOEDGEKEURDE TEKENINGEN MOETEN OP HET WERK AANWEZIG ZIJN.	NEW 0923

INSPEKTIE E. en W. s-HERTOGENBOSCH	d.d.	par.
GOEDGEKEURD	<i>g. de</i>	
AFGEKEURD		

AFKOPPELING BRANDLEIDING
EN GEBOUW.

T.A. 151 1 DEC. 19

TEKENING BEHOORT BIJ,
FUNCTIONEEL BESTEK
W1557.001 VAN
23 MEI 2012.

Wichers & Dreef
ADVIES EN MANAGEMENT IN TECHNIEK
Postbus 279 • 1170 AG Badhoevedorp
Jan van Gentstraat 130 • Badhoevedorp
Telefoon: 020 - 657.40.40
Telefax: 020 - 657.55.57
Email: info@wichers-dreef.nl
internet: www.wichers-dreef.nl

[illegible]