


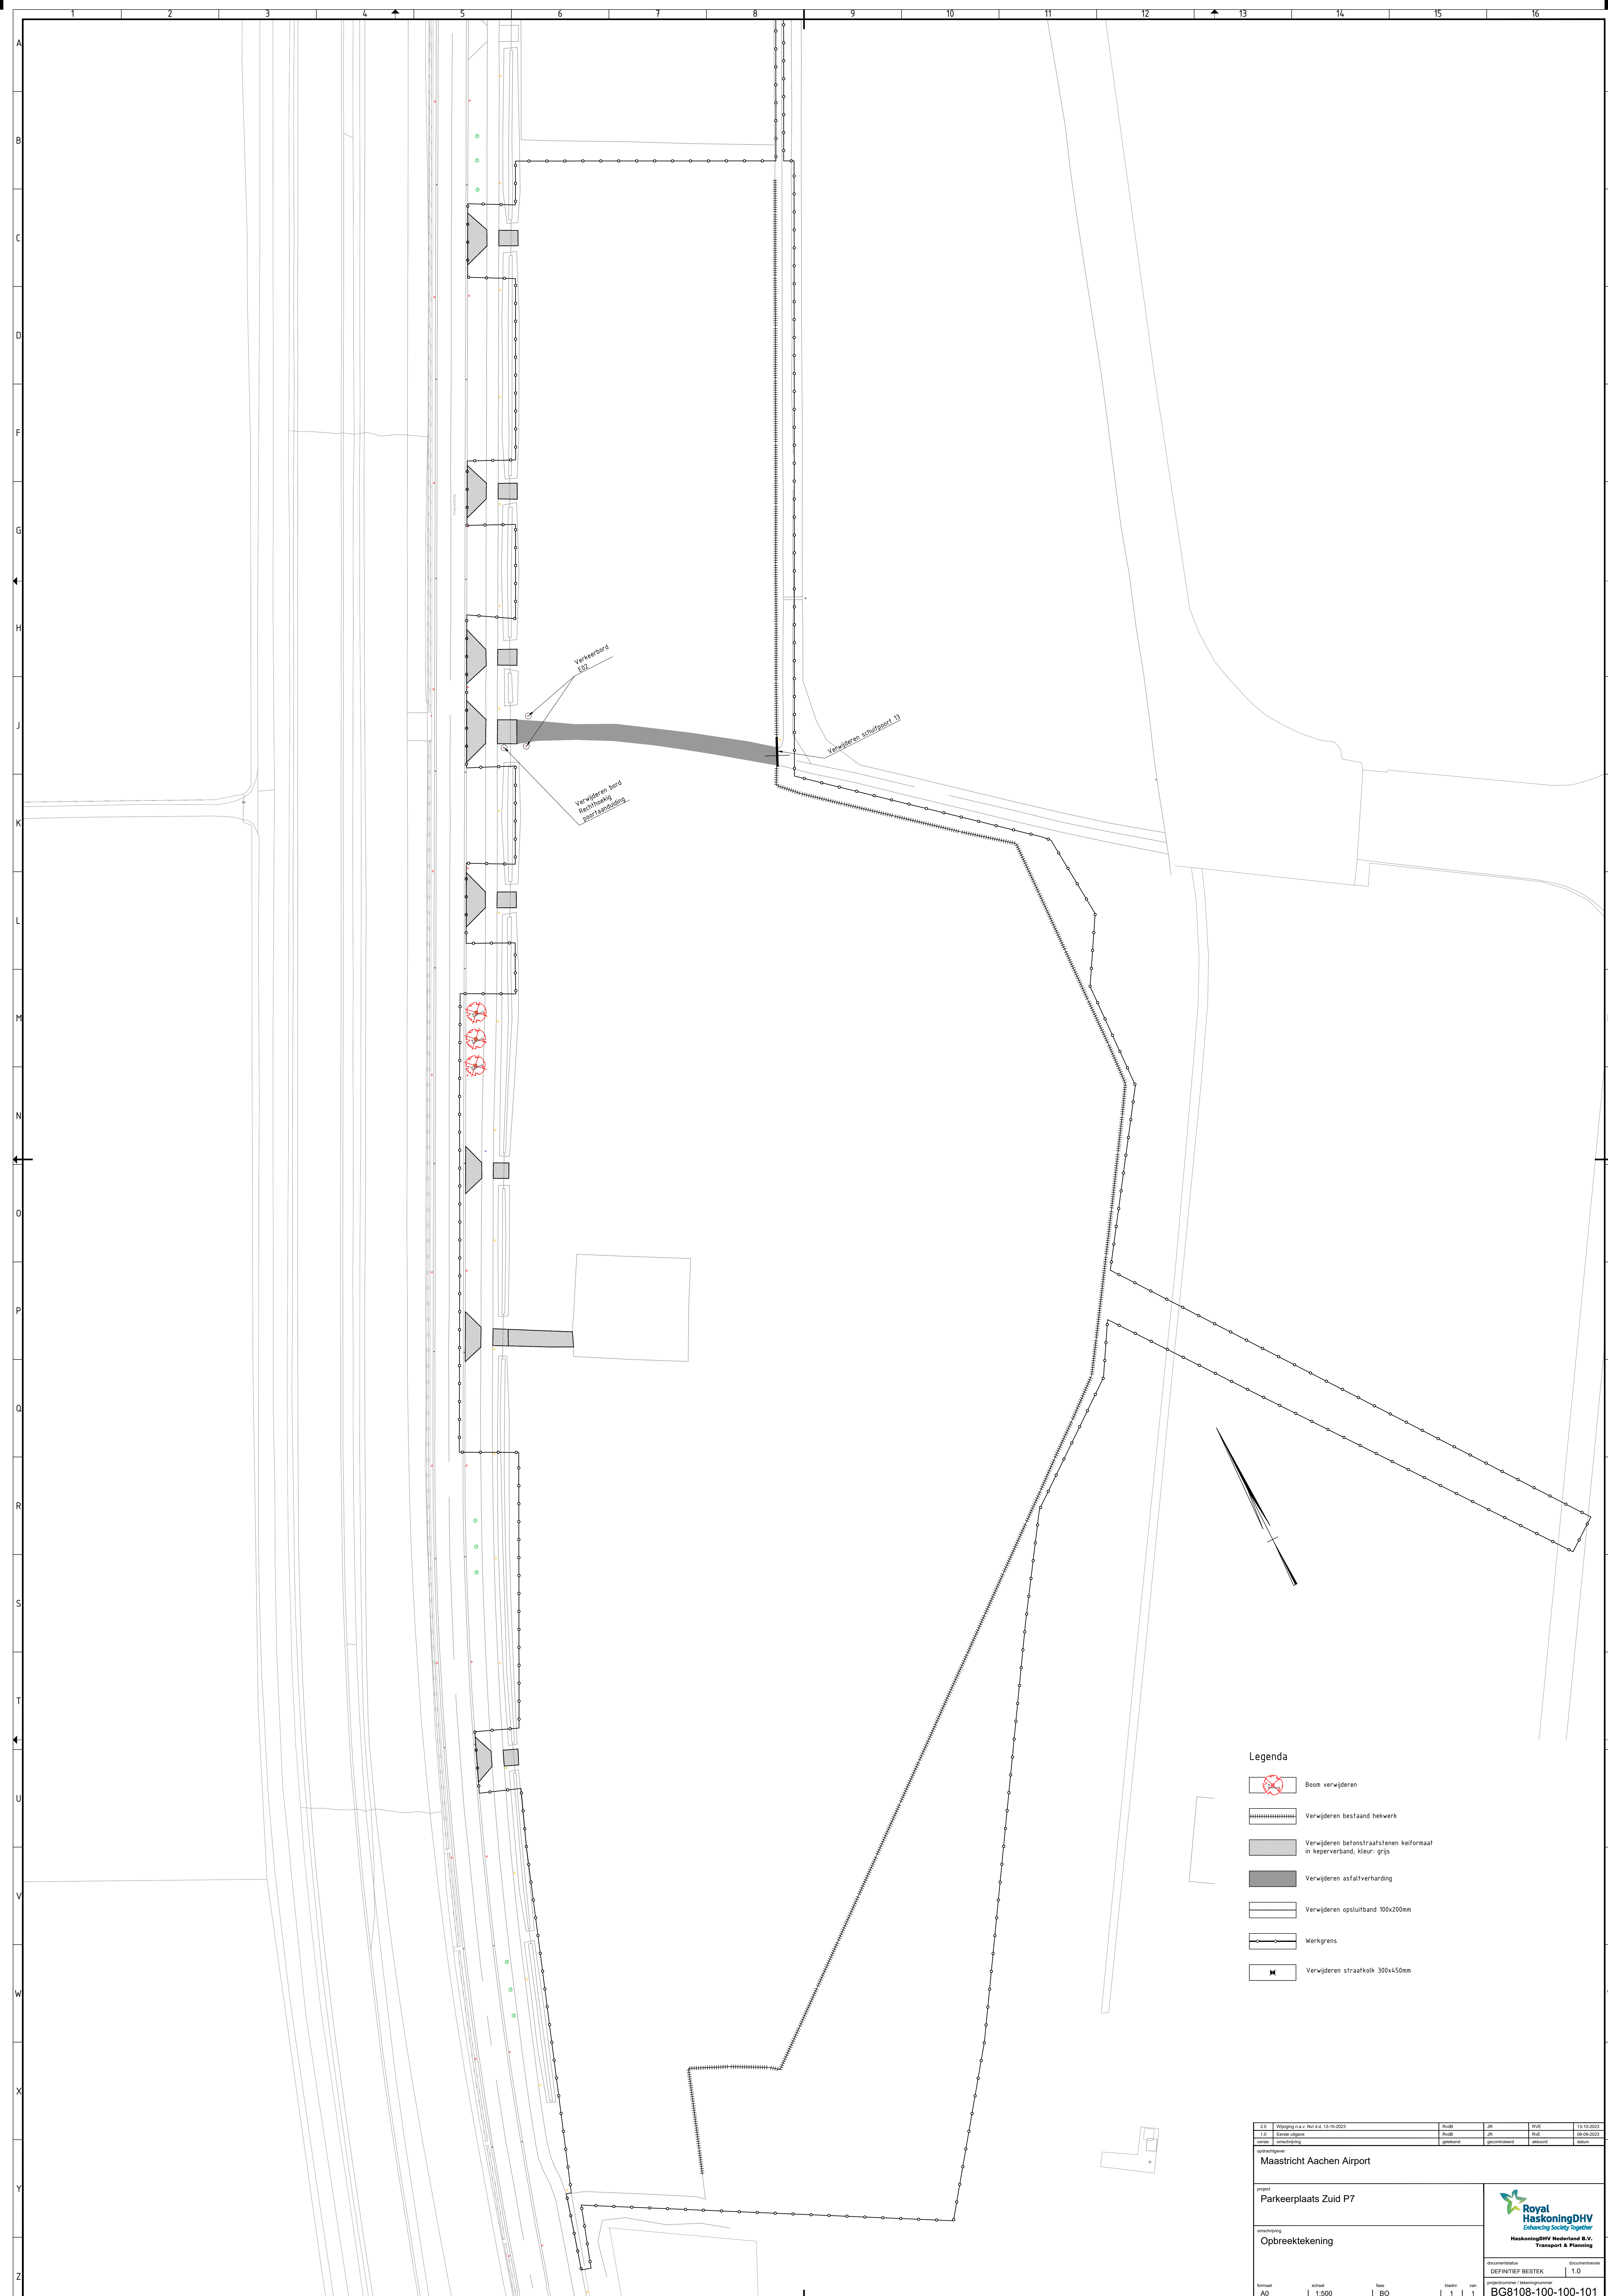

Legenda

Boom verwijderen

Verwijderen bestaand hekwerk

Verwijderen betonstraatzelen keiformaat in keperverband; kleur: grijs

Verwijderen asfaltverharding

Verwijderen opsluitband 100x200mm

Werkgrens

Verwijderen straatkolk 300x450mm

2.0	Wijziging n.a.v. NMA d.d. 13-10-2023	RvB	JR	RVE	13-10-2023
1.0	Eerste algem.	RvB	JR	RVE	08-05-2023
versie	omschrijving	gepland	gecontroleerd	afgeurd	datum

opdrachtgever

Maastricht Aachen Airport

project

Parkeerplaats Zuid P7

werkdossier

Opbreektekening

documentdata

documentversie

DEFINITIEF BESTEK

1.0

formaat

A0

schaal

1:500

type

BO

bladnr.

1

van

1

BG8108-100-100-101

Royal HaskoningDHV

Enhancing Society Together

HaskoningDHV Nederland B.V.

Transport & Planning