


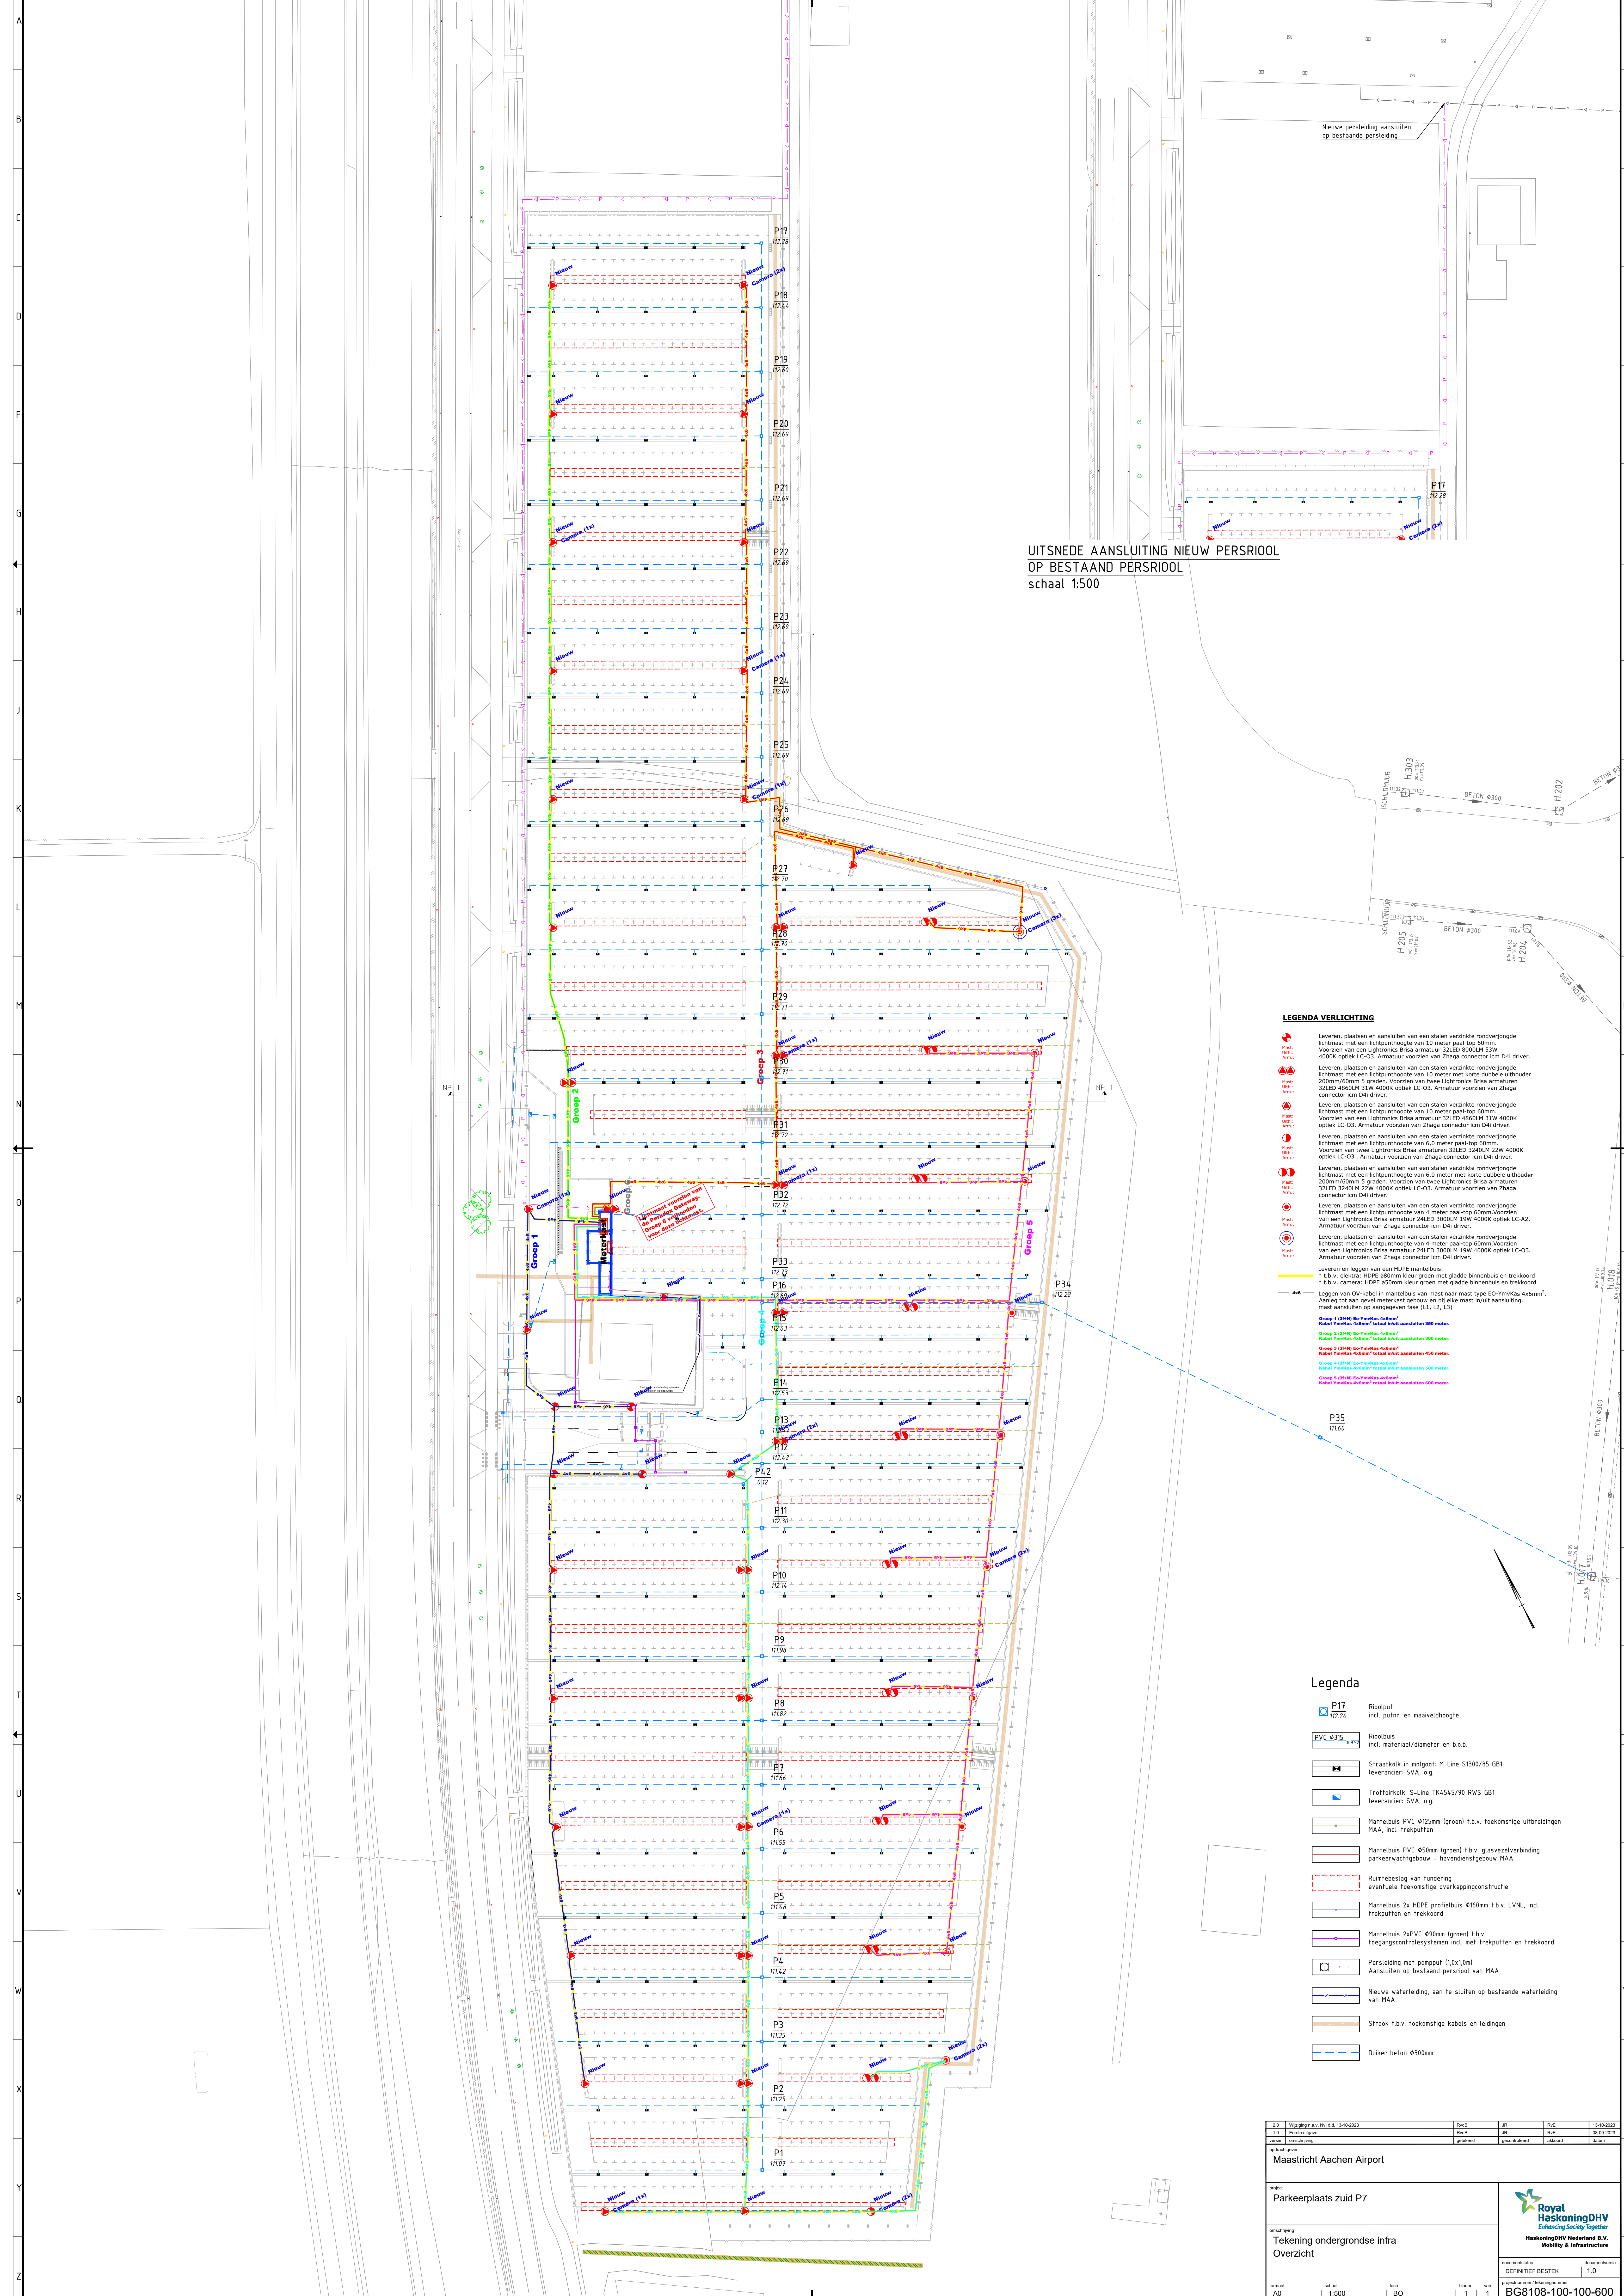

UITSNEDE AANSLUITING NIEUW PERSRIOOL
OP BESTAAND PERSRIOOL
schaal 1:500

- LEGENDA VERLICHTING**
- Leveren, plaatsen en aansluiten van een stalen verzinkte rondverjongde lichtmast met een lichtpunthoogte van 10 meter paal-top 60mm. Voorzien van een Lighttronics Bria armatuur 32LED 8000LM 53W 4000K optiek LC-03. Armatuur voorzien van Zhaga connector 1cm D41 driver.
 - Leveren, plaatsen en aansluiten van een stalen verzinkte rondverjongde lichtmast met een lichtpunthoogte van 10 meter met korte dubbele uitbouder 200mm/60mm 5 graden. Voorzien van twee Lighttronics Bria armaturen 32LED 4860LM 31W 4000K optiek LC-03. Armatuur voorzien van Zhaga connector 1cm D41 driver.
 - Leveren, plaatsen en aansluiten van een stalen verzinkte rondverjongde lichtmast met een lichtpunthoogte van 6,0 meter paal-top 60mm. Voorzien van twee Lighttronics Bria armaturen 32LED 3240LM 22W 4000K optiek LC-03. Armatuur voorzien van Zhaga connector 1cm D41 driver.
 - Leveren, plaatsen en aansluiten van een stalen verzinkte rondverjongde lichtmast met een lichtpunthoogte van 4,0 meter met korte dubbele uitbouder 200mm/60mm 5 graden. Voorzien van twee Lighttronics Bria armaturen 32LED 3240LM 22W 4000K optiek LC-03. Armatuur voorzien van Zhaga connector 1cm D41 driver.
 - Leveren, plaatsen en aansluiten van een stalen verzinkte rondverjongde lichtmast met een lichtpunthoogte van 4 meter paal-top 60mm. Voorzien van een Lighttronics Bria armatuur 24LED 3000LM 19W 4000K optiek LC-A2. Armatuur voorzien van Zhaga connector 1cm D41 driver.
 - Leveren, plaatsen en aansluiten van een stalen verzinkte rondverjongde lichtmast met een lichtpunthoogte van 4 meter paal-top 60mm. Voorzien van een Lighttronics Bria armatuur 24LED 3000LM 19W 4000K optiek LC-03. Armatuur voorzien van Zhaga connector 1cm D41 driver.
 - Leveren en leggen van een HDPE mantelbus:
 - * t.b.v. elektra: HDPE 400mm kleur groen met gladde binnenbus en trekkoord
 - * t.b.v. camera: HDPE 400mm kleur groen met gladde binnenbus en trekkoord
 - Leggen van OV-label in mantelbus van mast naar mast type EO-Ymkas 4x6mm². Aansluiting tot aan gipswaterkast gebouw en bij elke mast type EO-Ymkas 4x6mm². Mast aansluiten op aangegeven fase (L1, L2, L3).

- Legenda**
- P17 112.24 Rioolput incl. puttr. en maaielhooft
 - PVC Ø315 115.75 Rioolbus incl. materiaal/diameter en b.o.b.
 - Straatkalk in molgoot: M-Line S1300/85 GB1 leverancier: SVA, o.g
 - Trefforkolk: S-Line TK4545/90 RWS GB1 leverancier: SVA, o.g
 - Mantelbus PVC Ø125mm (groen) t.b.v. toekomstige uitbreidingen MAA, incl. trekkputten
 - Mantelbus PVC Ø50mm (groen) t.b.v. glasvezelverbinding parkeervachtgebouw - havendienstgebouw MAA
 - Ruimtebeslag van fundering eventuele toekomstige overkappingconstructie
 - Mantelbus 2x HDPE profielbus Ø160mm t.b.v. LVNL, incl. trekkputten en trekkoord
 - Mantelbus 2xPVC Ø90mm (groen) t.b.v. toegangscontrolesystemen incl. met trekkputten en trekkoord
 - Persleiding met pompput (1,0x1,0m) Aansluiten op bestaand persriool van MAA
 - Nieuwe waterleiding, aan te sluiten op bestaande waterleiding van MAA
 - Strook t.b.v. toekomstige kabels en leidingen
 - Duiker beton Ø300mm