


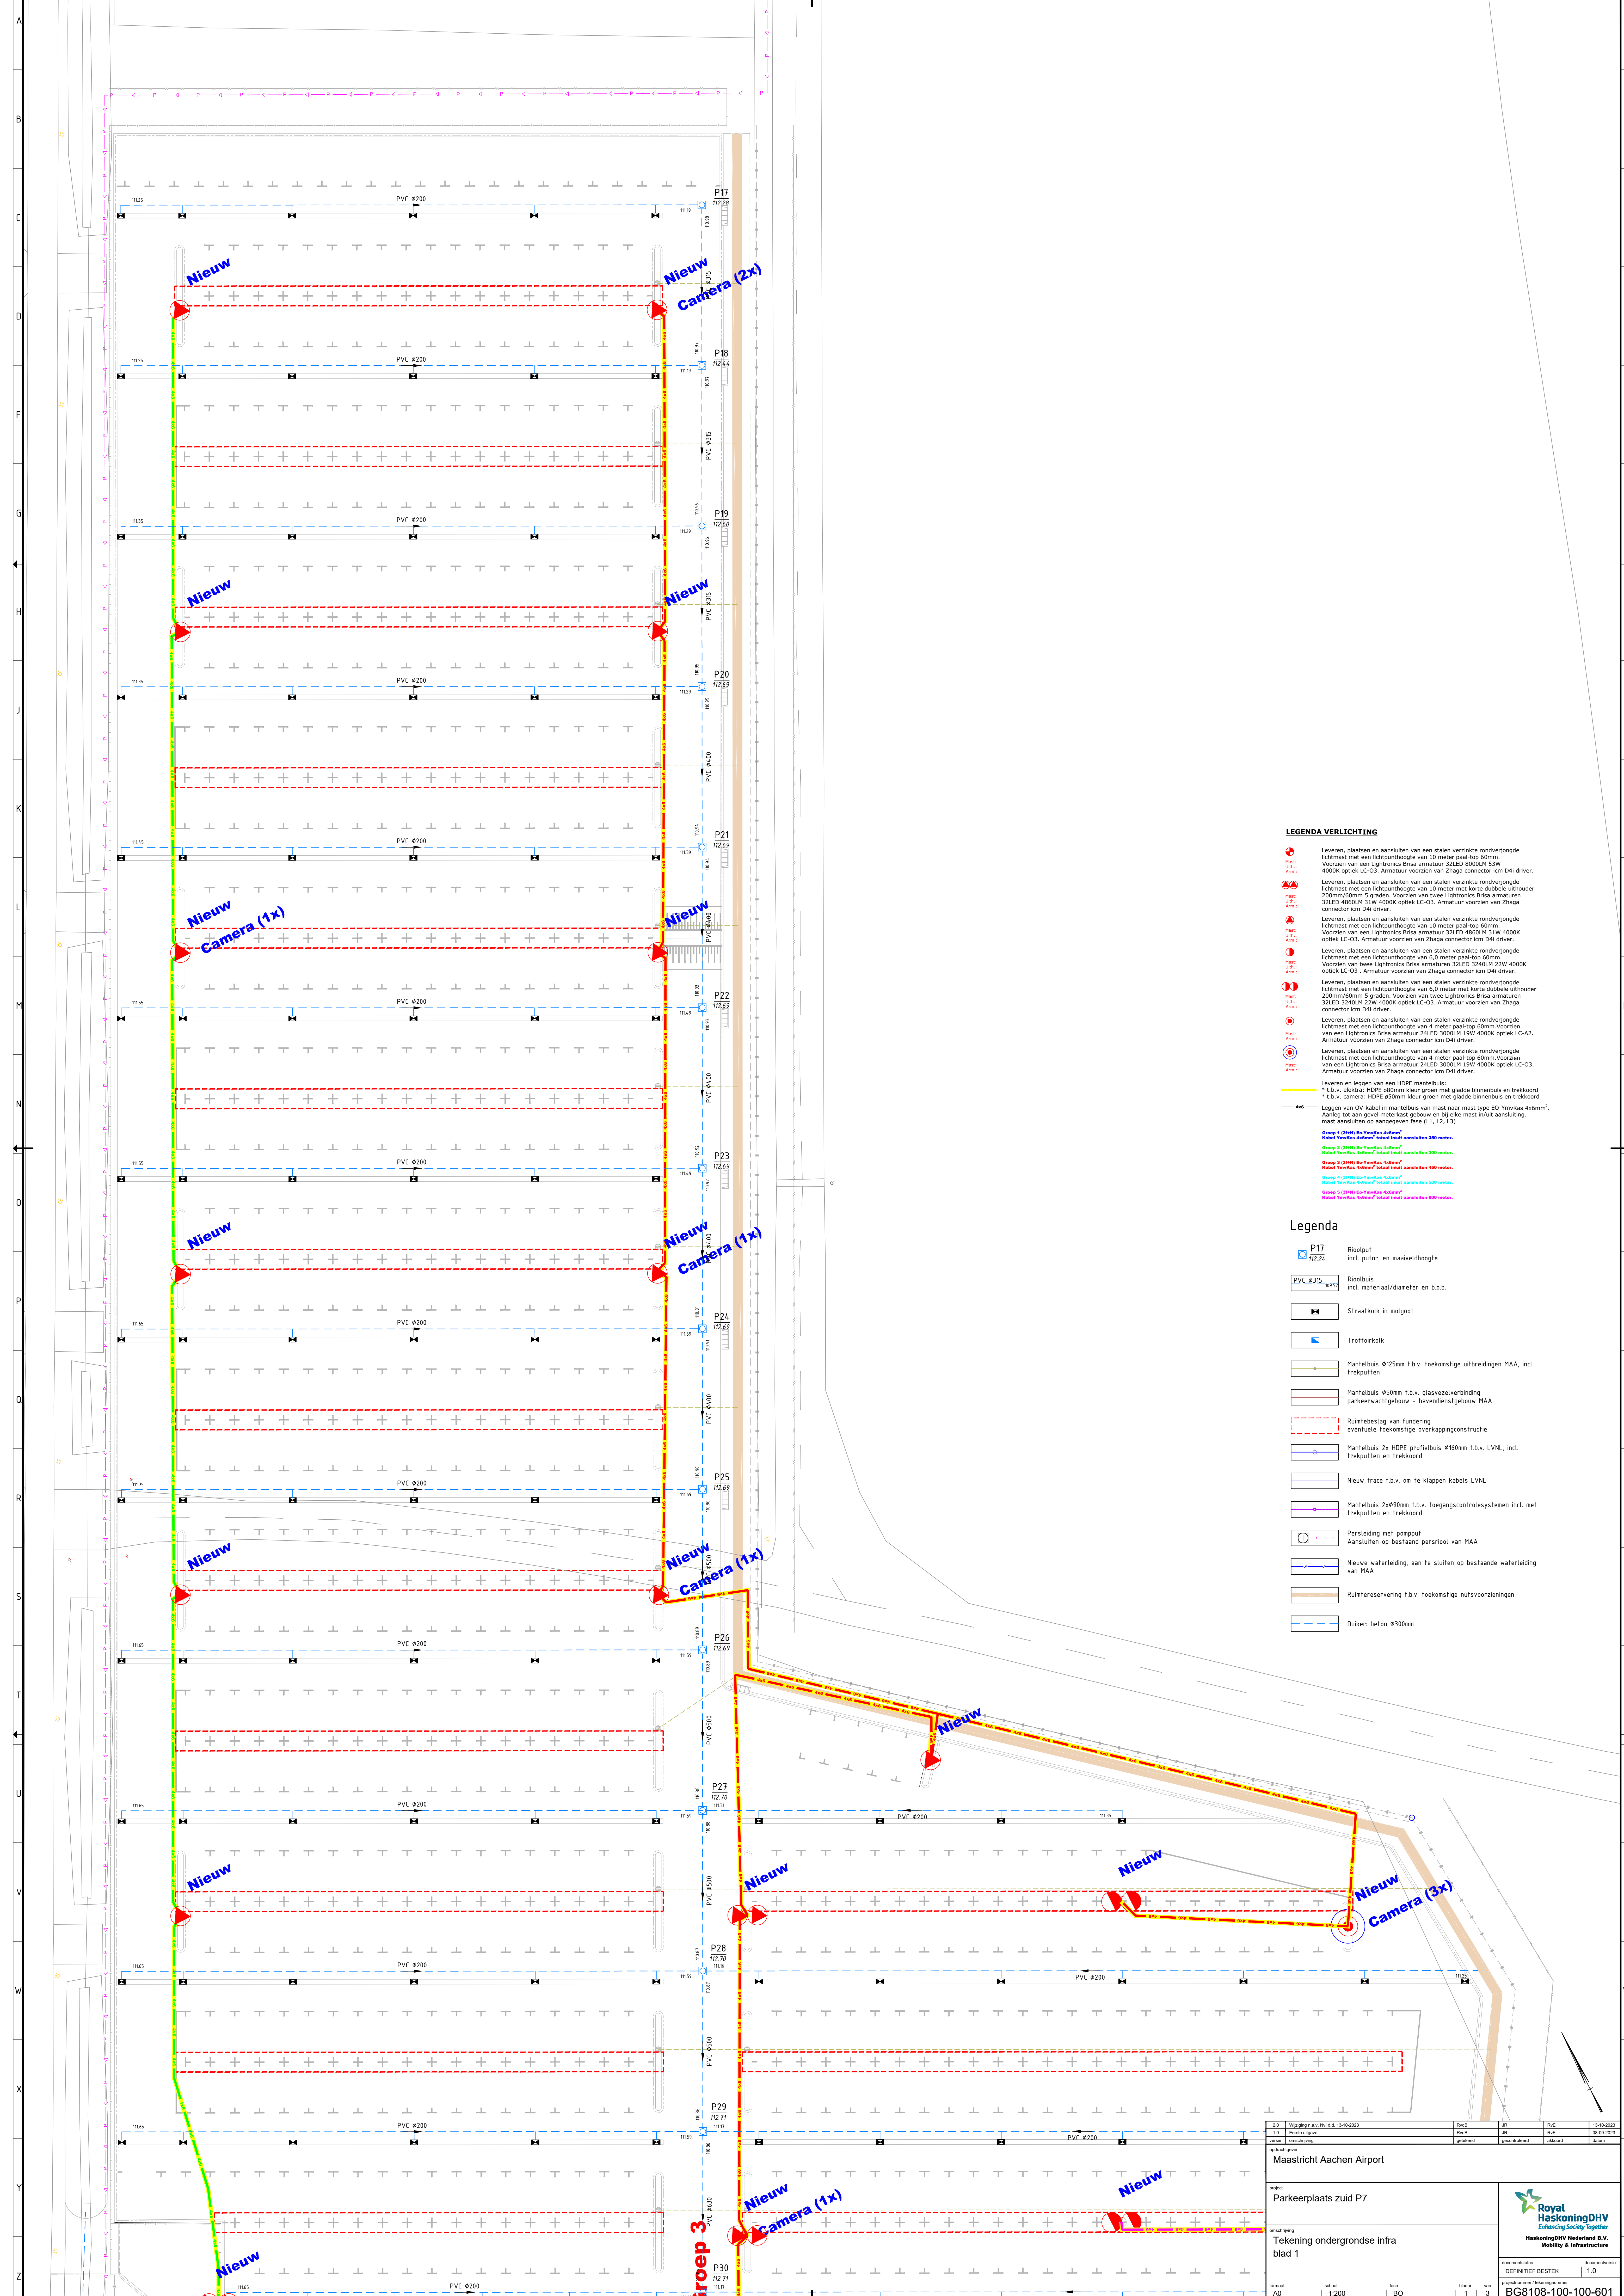

- LEGENDA VERLICHTING**
- Leveren, plaatsen en aansluiten van een stalen verzinkte rondverjongde lichtmast met een lichtpunthoogte van 10 meter paal-top 60mm. Voorzien van een Lighttronics Bria armatuur 32LED 8000LM 53W 4000K optiek LC-03. Armatuur voorzien van Zhaga connector ico D4i driver.
 - Leveren, plaatsen en aansluiten van een stalen verzinkte rondverjongde lichtmast met een lichtpunthoogte van 10 meter met korte dubbele uithouder 200mm/60mm 5 graden. Voorzien van twee Lighttronics Bria armaturen 32LED 4860LM 31W 4000K optiek LC-03. Armatuur voorzien van Zhaga connector ico D4i driver.
 - Leveren, plaatsen en aansluiten van een stalen verzinkte rondverjongde lichtmast met een lichtpunthoogte van 6,0 meter paal-top 60mm. Voorzien van twee Lighttronics Bria armaturen 32LED 4860LM 31W 4000K optiek LC-03. Armatuur voorzien van Zhaga connector ico D4i driver.
 - Leveren, plaatsen en aansluiten van een stalen verzinkte rondverjongde lichtmast met een lichtpunthoogte van 4 meter paal-top 60mm. Voorzien van twee Lighttronics Bria armaturen 32LED 3240LM 22W 4000K optiek LC-03. Armatuur voorzien van Zhaga connector ico D4i driver.
 - Leveren, plaatsen en aansluiten van een stalen verzinkte rondverjongde lichtmast met een lichtpunthoogte van 4 meter paal-top 60mm. Voorzien van twee Lighttronics Bria armaturen 24LED 3000LM 19W 4000K optiek LC-A2. Armatuur voorzien van Zhaga connector ico D4i driver.
 - Leveren, plaatsen en aansluiten van een stalen verzinkte rondverjongde lichtmast met een lichtpunthoogte van 4 meter paal-top 60mm. Voorzien van een Lighttronics Bria armatuur 24LED 3000LM 19W 4000K optiek LC-03. Armatuur voorzien van Zhaga connector ico D4i driver.
 - Leveren en leggen van een HDPE mantelbuis:
 - * t.b.v. elektra: HDPE 60mm kleur groen met gladde binnenbuis en trekkoord
 - * t.b.v. camera: HDPE 60mm kleur groen met gladde binnenbuis en trekkoord
 - Leggen van DV-kabel in mantelbuis van maat naar maat type ED-Ymkas 4x6mm². Aansluiting tot aan geve meterkast gebouw en bij elke mast in/uit aansluiting, mast aansluiten op aangegeven fase (L1, L2, L3)
 - Group 1 (21x4) Be-Ymkas 4x6mm²**
Kabel Ymkas 4x6mm² totaal moet aansluiten 260 meter.
 - Group 2 (21x4) Be-Ymkas 4x6mm²**
Kabel Ymkas 4x6mm² totaal moet aansluiten 300 meter.
 - Group 3 (21x4) Be-Ymkas 4x6mm²**
Kabel Ymkas 4x6mm² totaal moet aansluiten 450 meter.
 - Group 4 (21x4) Be-Ymkas 4x6mm²**
Kabel Ymkas 4x6mm² totaal moet aansluiten 500 meter.
 - Group 5 (21x4) Be-Ymkas 4x6mm²**
Kabel Ymkas 4x6mm² totaal moet aansluiten 600 meter.

- Legenda**
- P17
Rooiput
incl. putr. en maaiveldhoogte
 - PVC Ø315
Rooibuis
incl. materiaal/diameter en b.o.b.
 - Straatgoot
incl. materiaal/diameter en b.o.b.
 - Tretoirgoot
 - Mantelbuis Ø125mm t.b.v. toekomstige uitbreidingen MAA, incl. trekputten
 - Mantelbuis Ø50mm t.b.v. glasvezelverbinding
parkeerwachtgebouw - havendensgebouw MAA
 - Ruimtebeslag van fundering
eventuele toekomstige overkappingsconstructie
 - Mantelbuis 2x HDPE profielbuis Ø160mm t.b.v. LVNL, incl. trekputten en trekkoord
 - Nieuw trace t.b.v. om te klappen kabels LVNL
 - Mantelbuis 2x Ø90mm t.b.v. toegangssysteem incl. met trekputten en trekkoord
 - Persleiding met pompput
Aansluiten op bestaand persrool van MAA
 - Nieuwe waterleiding, aan te sluiten op bestaande waterleiding van MAA
 - Ruimtereservering t.b.v. toekomstige nutsvoorzieningen
 - Duiker: beton Ø300mm