


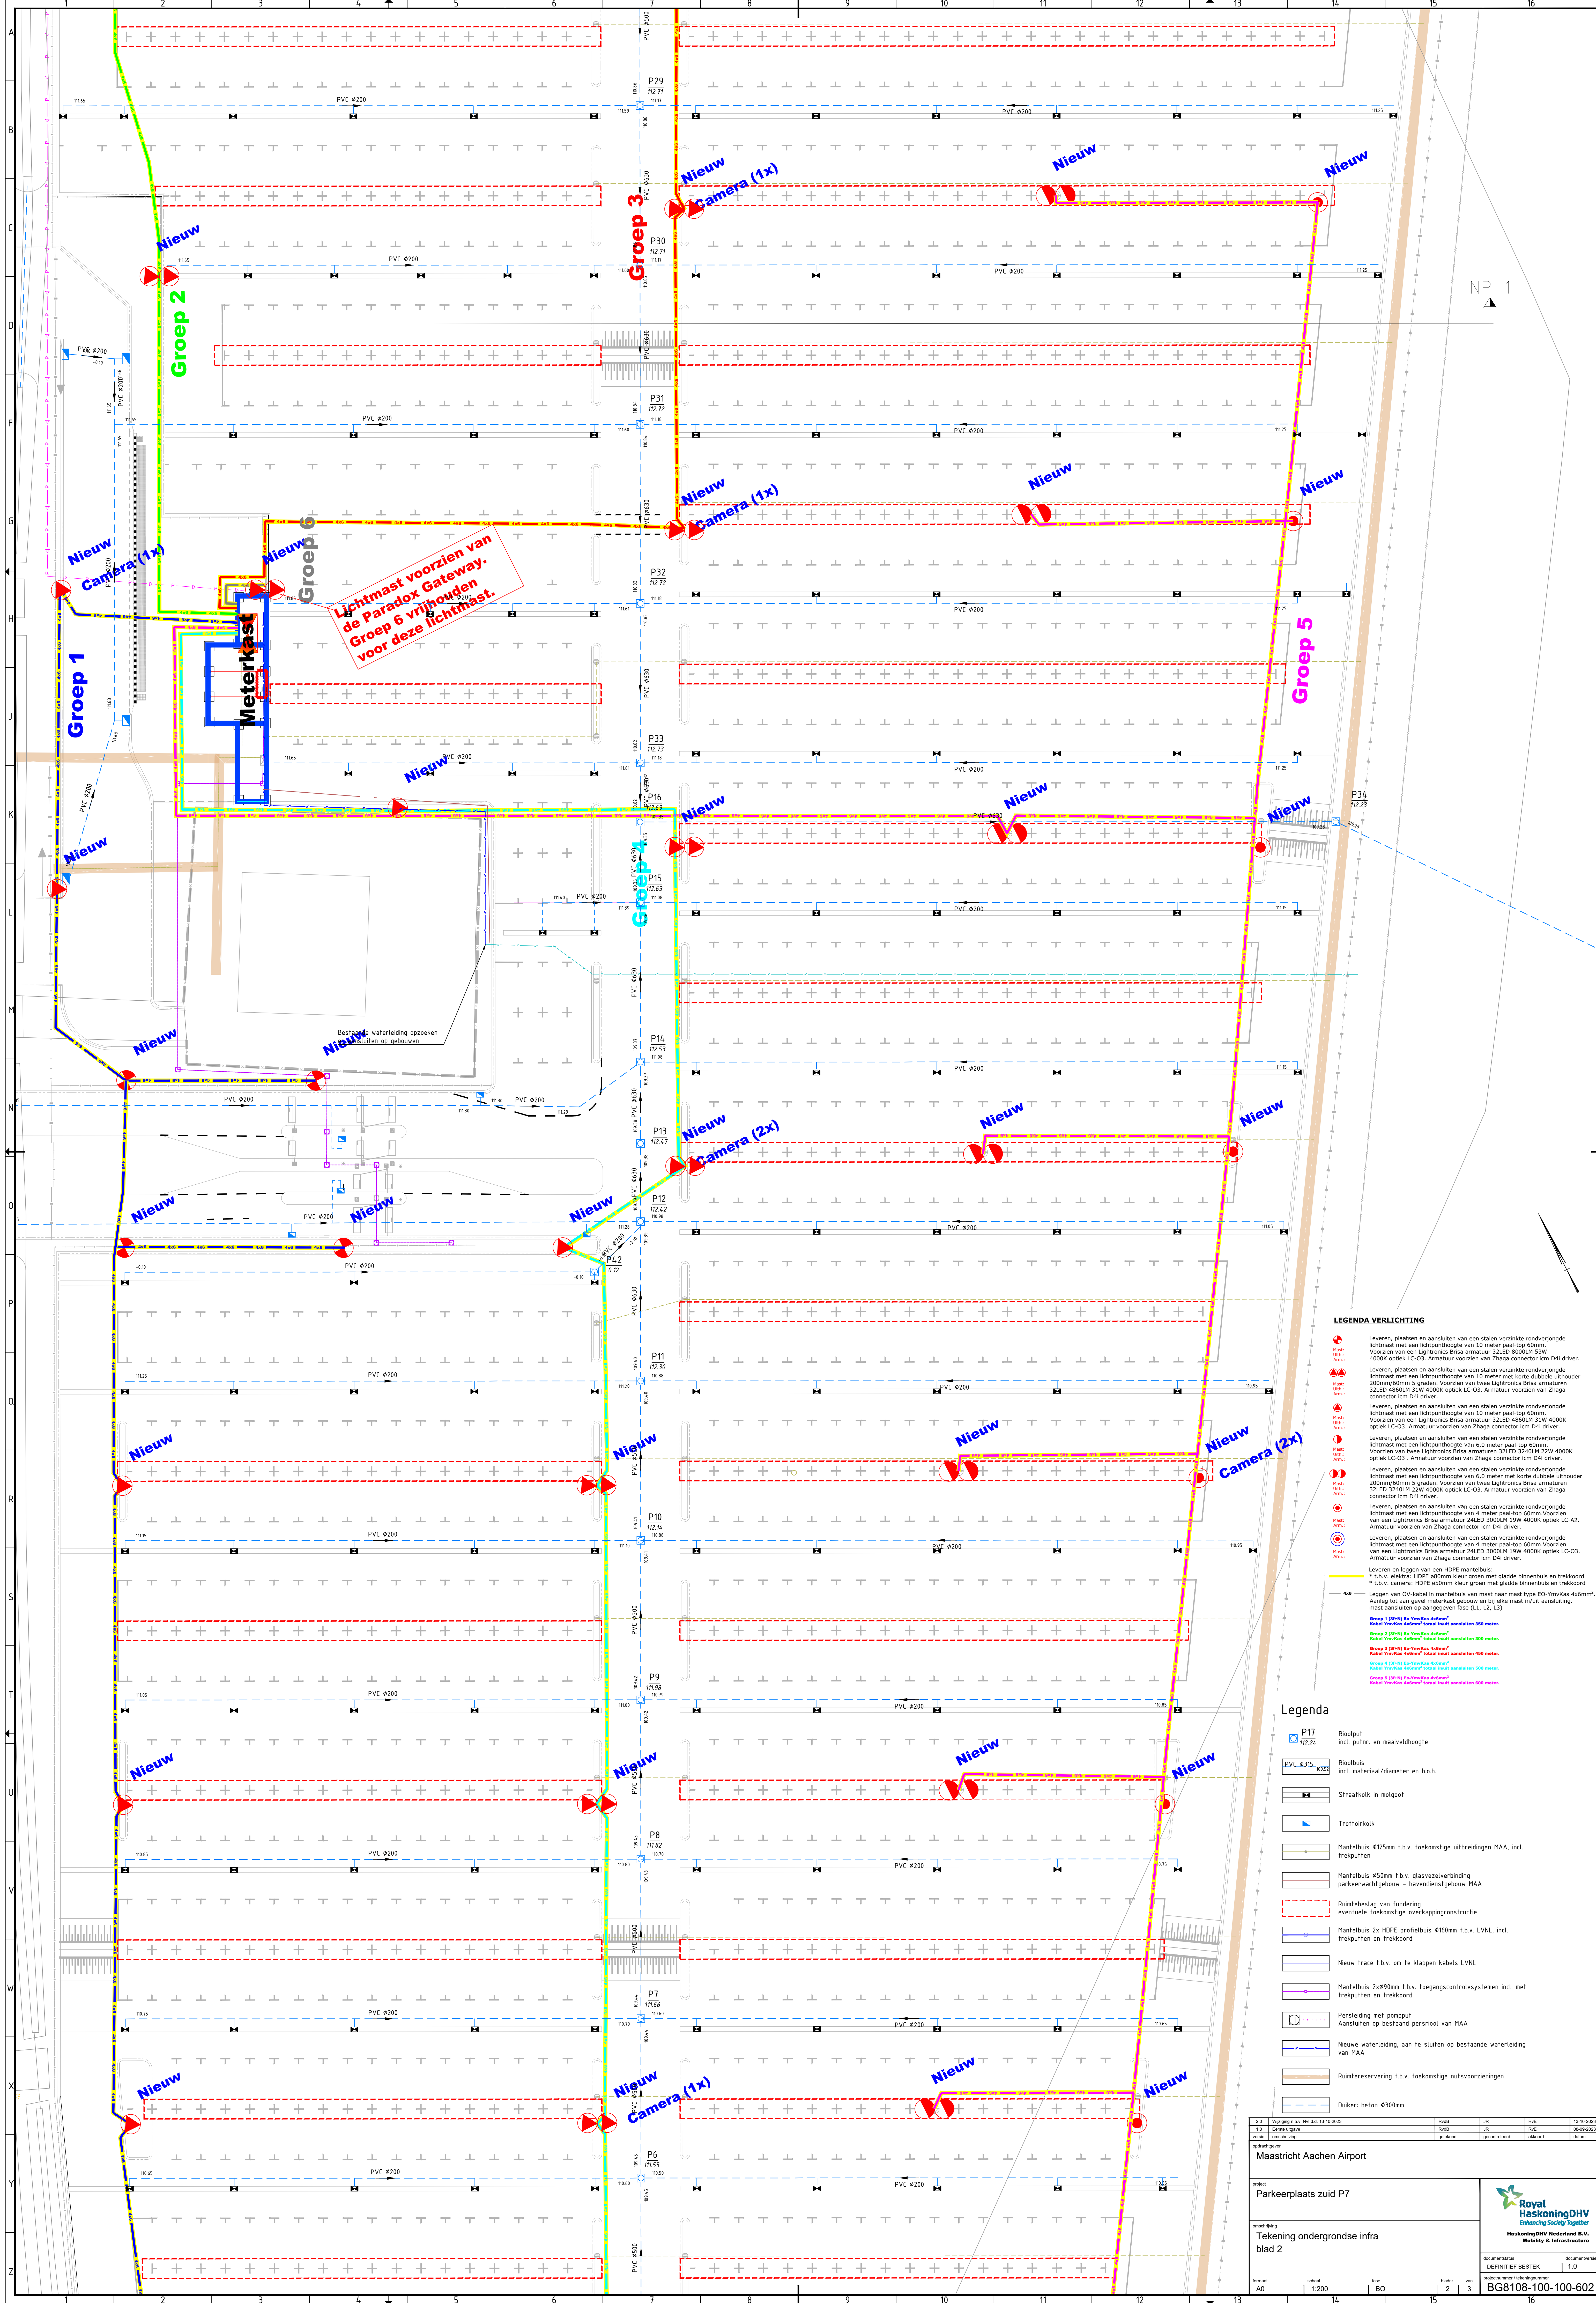

- LEGENDA VERLICHTING**
- Leveren, plaatsen en aansluiten van een stalen verzinkte rondvergoede lichtmast met een lichtpunthoogte van 10 meter paal-top 60mm. Voorzien van een Lighttronics Bria armatuur 3xLED 8000LM 53W 4000K optiek LC-03. Armatuur voorzien van Zhaga connector icm D41 driver.
 - Leveren, plaatsen en aansluiten van een stalen verzinkte rondvergoede lichtmast met een lichtpunthoogte van 10 meter met korte dubbele uitloper 200mm/60mm 5 graden. Voorzien van twee Lighttronics Bria armaturen 3xLED 4800LM 31W 4000K optiek LC-03. Armatuur voorzien van Zhaga connector icm D41 driver.
 - Leveren, plaatsen en aansluiten van een stalen verzinkte rondvergoede lichtmast met een lichtpunthoogte van 10 meter paal-top 60mm. Voorzien van een Lighttronics Bria armatuur 2xLED 4800LM 31W 4000K optiek LC-03. Armatuur voorzien van Zhaga connector icm D41 driver.
 - Leveren, plaatsen en aansluiten van een stalen verzinkte rondvergoede lichtmast met een lichtpunthoogte van 6,0 meter paal-top 60mm. Voorzien van twee Lighttronics Bria armaturen 3xLED 3240LM 22W 4000K optiek LC-03. Armatuur voorzien van Zhaga connector icm D41 driver.
 - Leveren, plaatsen en aansluiten van een stalen verzinkte rondvergoede lichtmast met een lichtpunthoogte van 4 meter paal-top 60mm. Voorzien van een Lighttronics Bria armatuur 2xLED 3000LM 19W 4000K optiek LC-A2. Armatuur voorzien van Zhaga connector icm D41 driver.
 - Leveren, plaatsen en aansluiten van een stalen verzinkte rondvergoede lichtmast met een lichtpunthoogte van 4 meter paal-top 60mm. Voorzien van een Lighttronics Bria armatuur 2xLED 3000LM 19W 4000K optiek LC-03. Armatuur voorzien van Zhaga connector icm D41 driver.
 - Leveren en leggen van een HDPE mantelbuis:
 - * t.b.v. elektr. HDPE ø80mm kleur groen met gladd binnenbuis en trekkoord
 - * t.b.v. camera: HDPE ø50mm kleur groen met gladd binnenbuis en trekkoord
 - Leggen van OV-kabel in mantelbuis van mast naar mast type EO-Ymkas 4x6mm². Aansluiting tot aan grond meterkast gebouw en bij elke mast in/uit aansluiting mast aansluiten op aangegeven fase (L1, L2, L3)

- Groep 1 (3x40) Ex-Ymkas 4x6mm² Kabel Ymkas 4x6mm² totaal in/uit aansluiten 300 meter.
- Groep 2 (3x40) Ex-Ymkas 4x6mm² Kabel Ymkas 4x6mm² totaal in/uit aansluiten 300 meter.
- Groep 3 (3x40) Ex-Ymkas 4x6mm² Kabel Ymkas 4x6mm² totaal in/uit aansluiten 400 meter.
- Groep 4 (3x40) Ex-Ymkas 4x6mm² Kabel Ymkas 4x6mm² totaal in/uit aansluiten 500 meter.
- Groep 5 (3x40) Ex-Ymkas 4x6mm² Kabel Ymkas 4x6mm² totaal in/uit aansluiten 600 meter.

- Legenda**
- P17 112.24 Rioolput incl. putnr. en maaiveldhoogte
 - PVC-Ø315 11532 Rioolbuis incl. materiaal/diameter en o.b.b.
 - Straatkolk in medegoot
 - Trottoirkolk
 - Mantelbuis Ø125mm t.b.v. toekomstige uitbreidingen MAA, incl. trekputten
 - Mantelbuis Ø50mm t.b.v. glasvezelverbinding parkeervachtgebouw - havendienstgebouw MAA
 - Ruimtebeslag van fundering eventuele toekomstige overkappingsconstructie
 - Mantelbuis 2x HDPE profielbuis Ø160mm t.b.v. LVNL, incl. trekputten en trekkoord
 - Nieuw trace t.b.v. om te klappen kabels LVNL
 - Mantelbuis 2xø90mm t.b.v. toegangssysteem incl. met trekputten en trekkoord
 - Persliding met pompuit Aansluiten op bestaand persliding van MAA
 - Nieuwe waterleiding, aan te sluiten op bestaande waterleiding van MAA
 - Ruimte-reservering t.b.v. toekomstige nutsvoorzieningen
 - Duiker: beton Ø300mm

2.0	Wijziging n.v.v. MAA d.d. 13-10-2023	Rvb	JR	RVC	13-10-2023
1.0	Eerste algem.	Rvb	JR	RVC	08-05-2023
0.0	Uitwerking	gemaakt	gecontroleerd	afgekeurd	gafree

opdrachtgever: Maastricht Aachen Airport

project: Parkeerplaats zuid P7

waarschijnlijk: Tekening ondergrondse infra
blad 2

formaat: A0
schaal: 1:200
type: BO
bladnr: 2
van: 3

Royal HaskoningDHV
Enhancing Society Together

HaskoningDHV Nederland B.V.
Mobility & Infrastructure

documentnaam: DEFINITIEF BESTEK
documentversie: 1.0

BG8108-100-100-602