


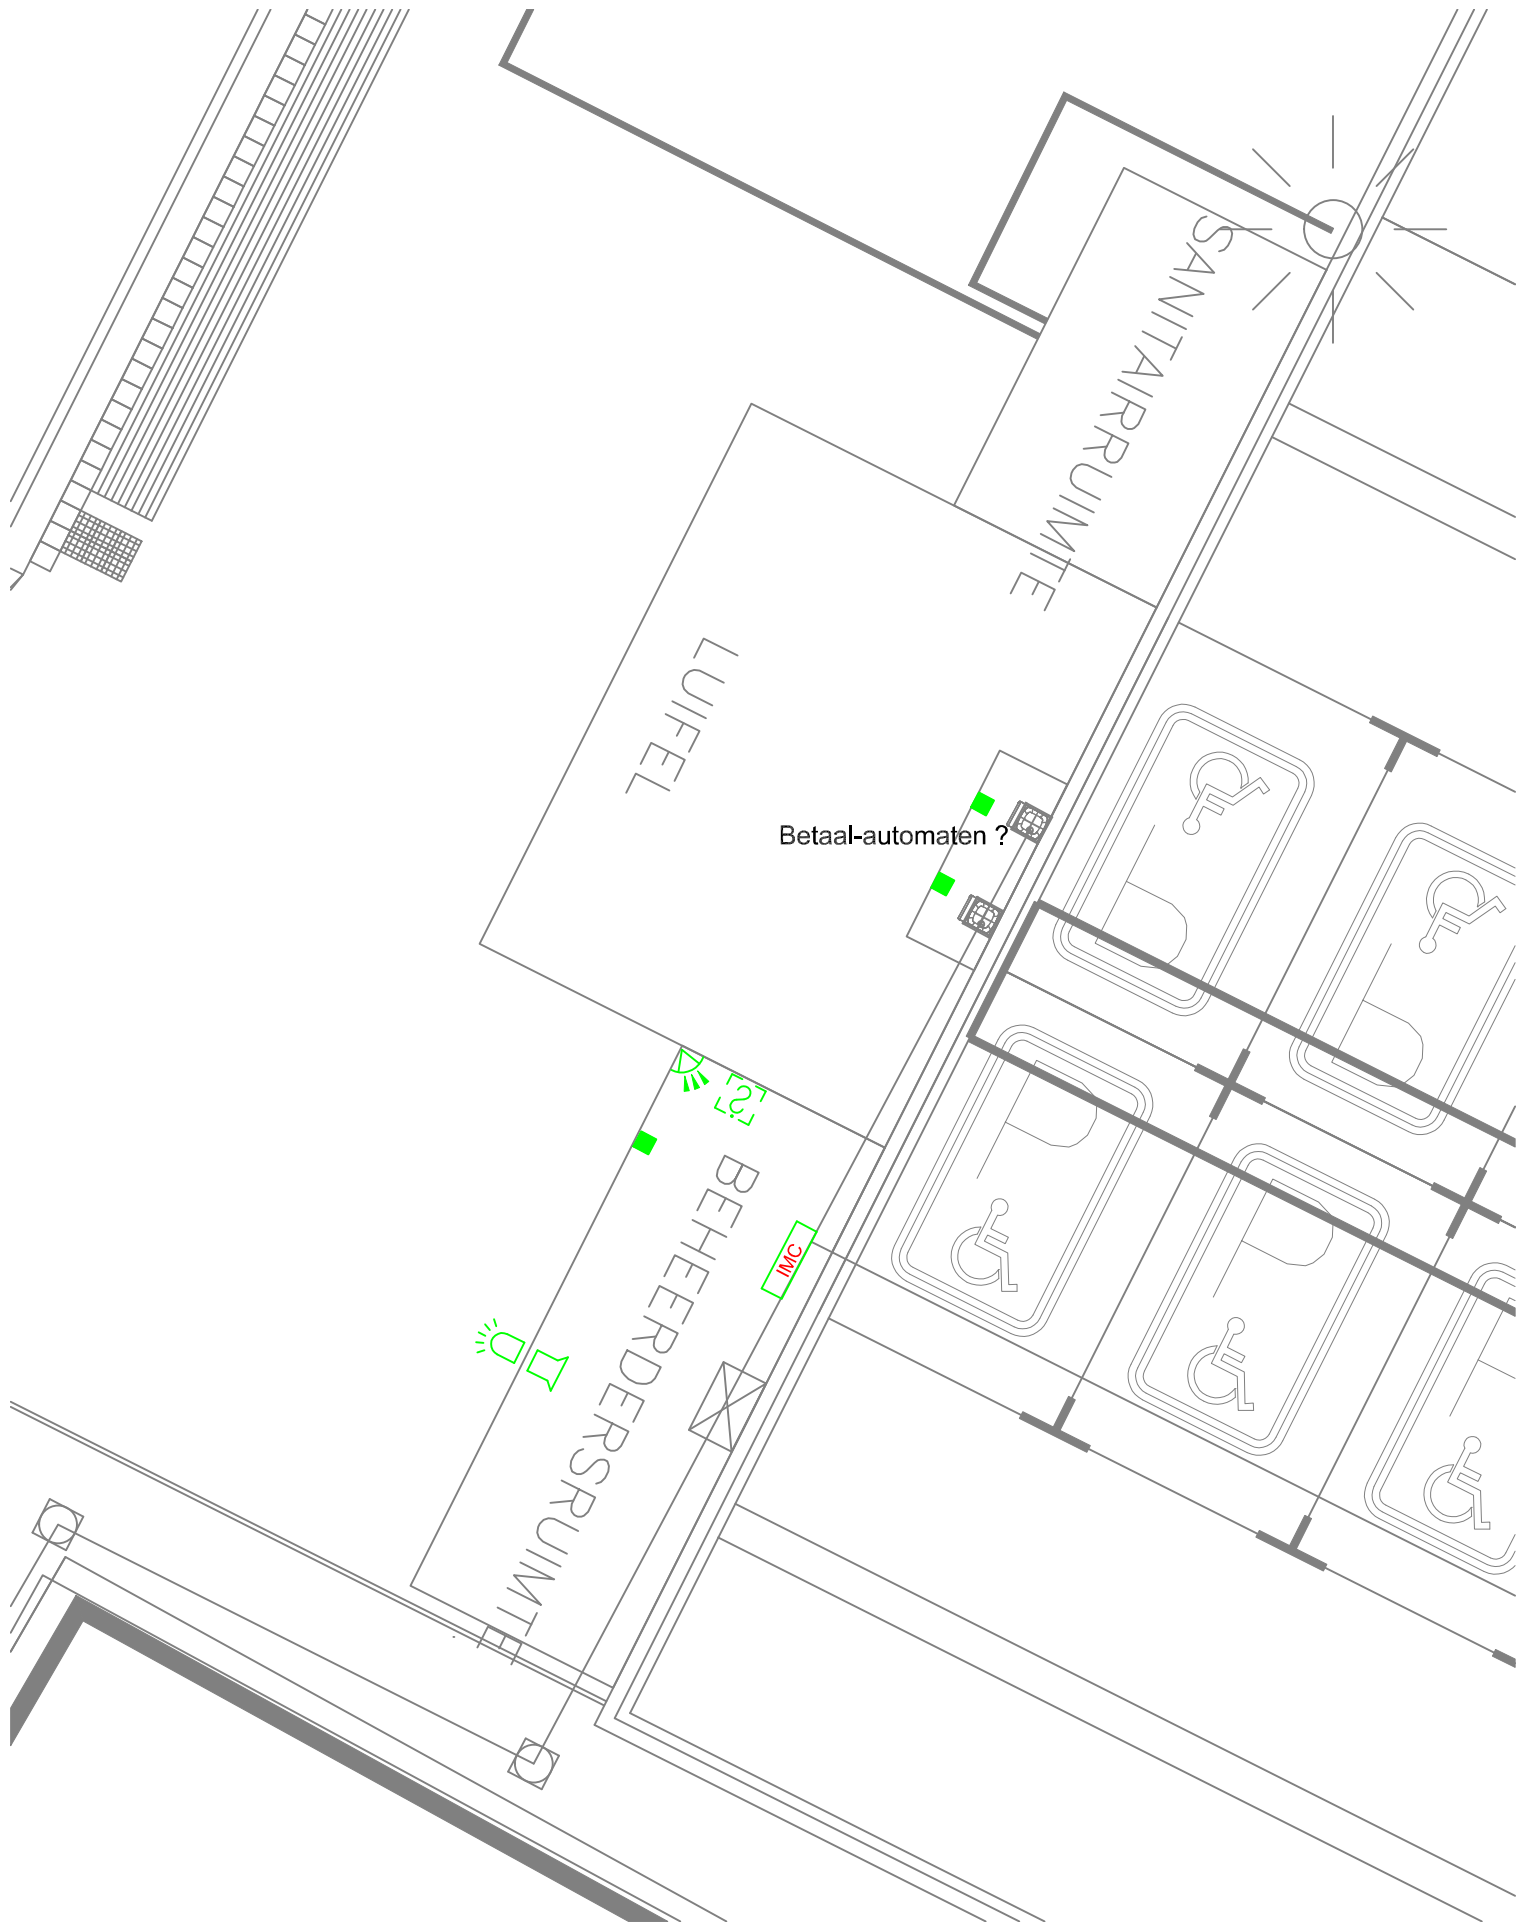

Symbolenlijst

Symbol	Omschrijving
IMC	Centrale, inbraak
	Contact, magneet-
	Detector, infrarood, passief
	Signaalgever akoestisch
	Signaalgever optisch
	Slot, code-

Object naam:
Maastricht Aachen Airport

Inbraakbeveiliging
Parkeerplaats P7

WIJZIGINGSDATA:	
Get.	Gez.
Get.	Gez.
Get.	Gez.
Get.	Gez.

Fase:
Offerte

  Withuisveld 18 6226NV Maastricht Postbus 5065 6202WE Maastricht Tel: 043-6333600 info@intergarde.nl www.intergarde.nl	Offertenummer	Get: FB 9-2-2023	
	Opdrachtgever	Type installatie 1001	
	3801371	Schaal: 1:100	Formaat: A3
		Tekeningnr: 001A	